



Inkom till Stockholms stadsbyggnadskontor - 2022-12-16, Dnr 2022-03884  
Tillhör Stockholms stadsbyggnadsnämnds beslut, Lovbeslut - Bifall - 2024-02-22, Handl. Sandra Wennerberg

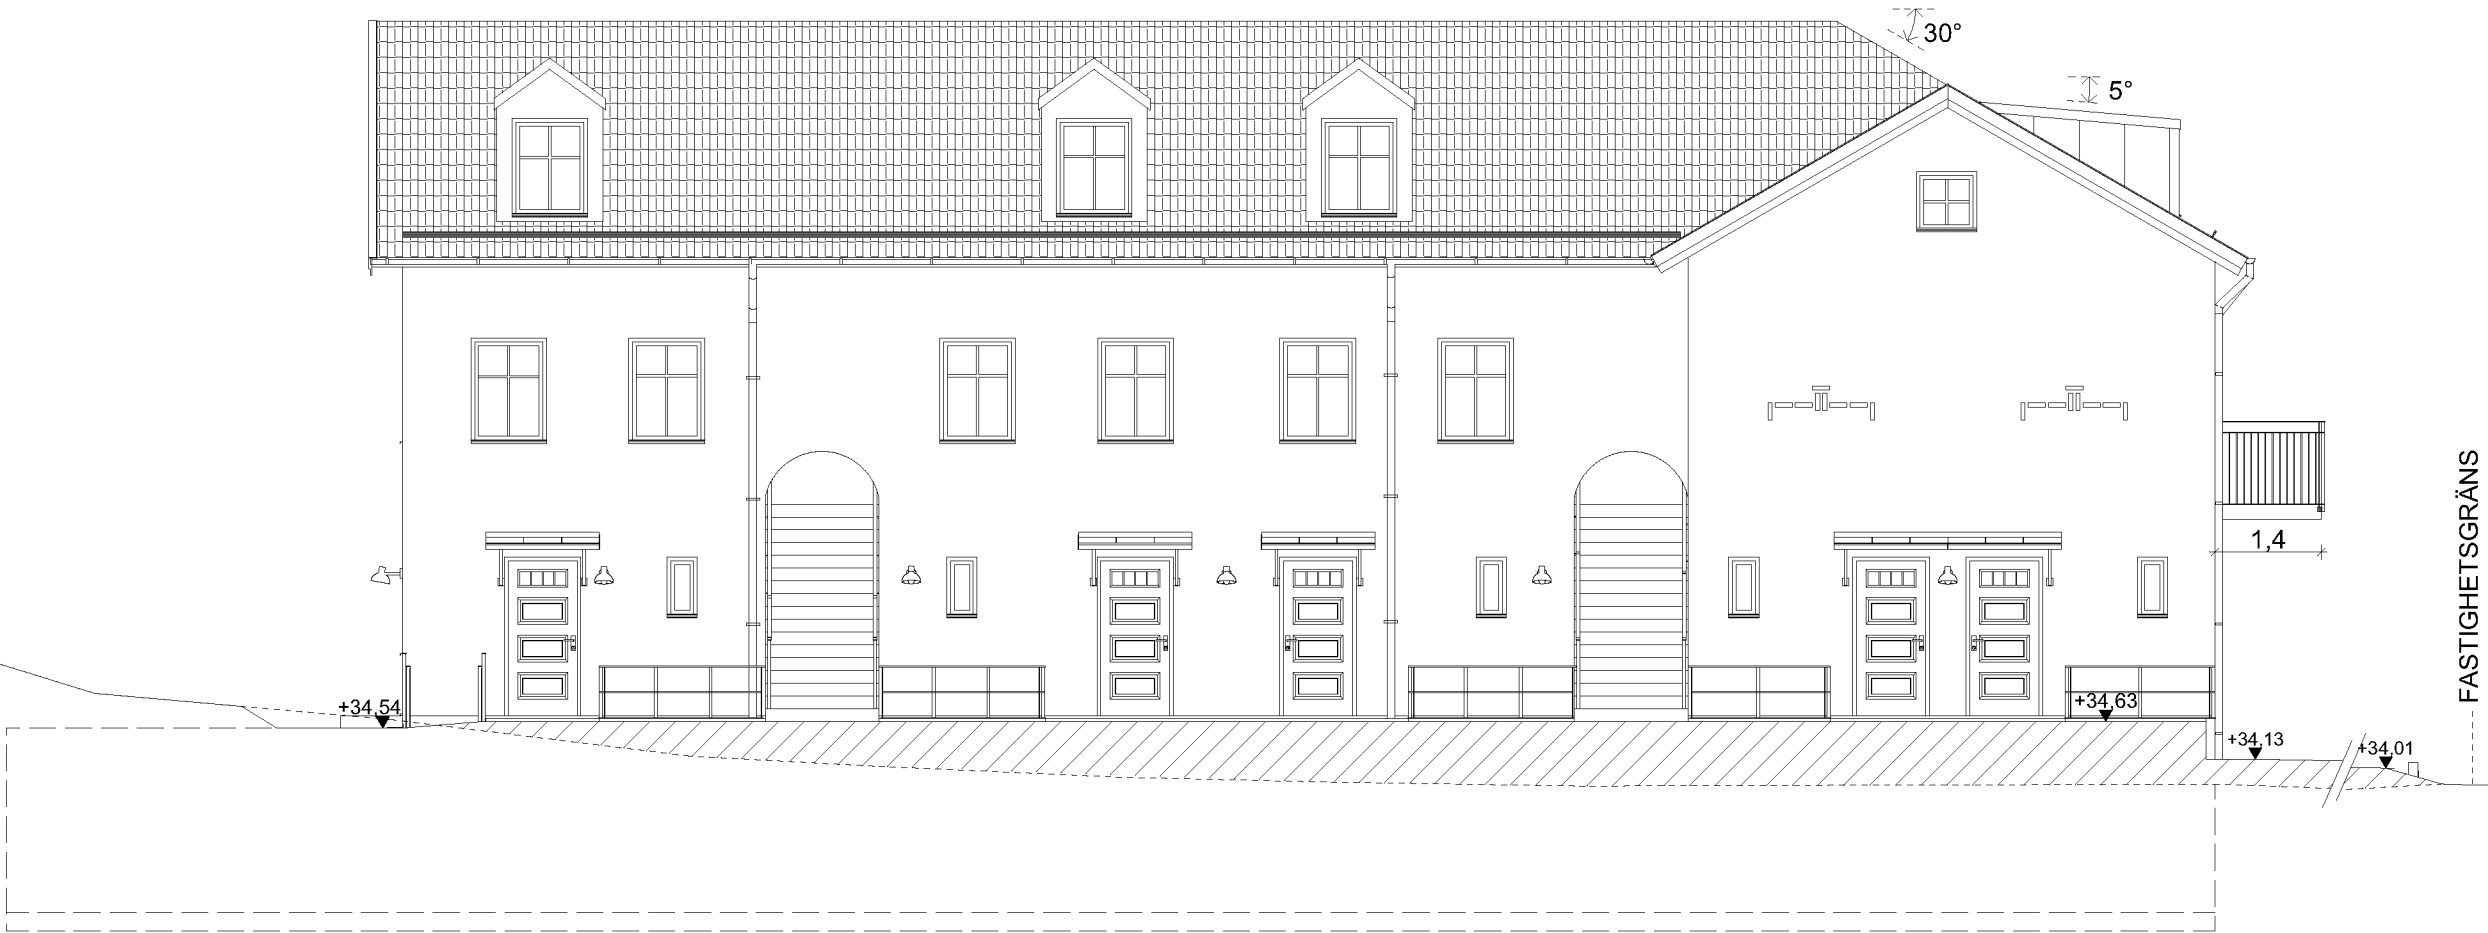

FASAD A3 MOT NORR

SKALA 1:100  
0 1 2 5  
METER

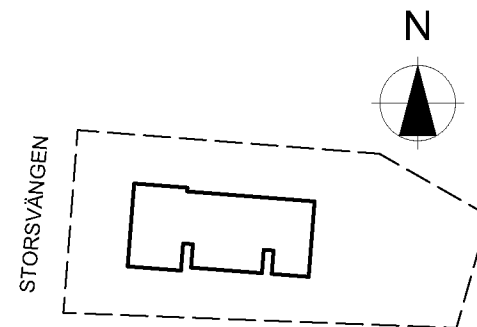

## FÖRESKRIFTER

## HÄNVISNINGAR

### HANDLINGAR SOM INGÅR:

#### Ritningsförteckning

- A-01 Nybyggnadskarta
- A-02 Markplaneringsplan
- A-03 Nedre plan
- A-04 Nedre entréplan
- A-05 Övre entréplan
- A-06 Vindsplan
- A-07 Takplan
- A-08 Sektioner
- A-09 Fasader mot söder
- A-10 Fasader mot öster
- A-11 Fasader mot norr
- A-12 Fasader mot väster
- A-13 Material och kulörer

C	Borttag o mindre gavelfönster	20221011
vindsplan		
B	Ändrad FG-höjd	20220915
A	Ny hustyp	20220530

BET	ANT	ÄNDRINGEN AVSER	DATUM	SIGN
-----	-----	-----------------	-------	------

## BYGGLOVSHANDLING

### Joar Arkitektbyrå

Vidargatan 4, 113 27 Stockholm  
Tel +46 70 948 11 31 - www.joar.se

A	Joar Arkitektbyrå	Vidargatan 4, 113 27 Stockholm
-	-	-
-	-	-
-	-	-
-	-	-
-	-	-

UPPDRAG NR	RITAD/KONSTR AV	HANDLÄGGARE
2022-03-07	Joar Sörman	Joar Sörman

**Rosimunda 12, Hägersten**  
Nybyggnad av flerbostadshus  
Fasader mot norr

SKALA	NUMMER	BET
1:100 (A3)	A-11	B