


Inkom till Stockholms stadsbyggnadskontor - 2022-12-16, Dnr 2022-03884  
Tillhör Stockholms stadsbyggnadsnämnds beslut, Lovbeslut - Bifall - 2024-02-22, Handl. Sandra Wennerberg

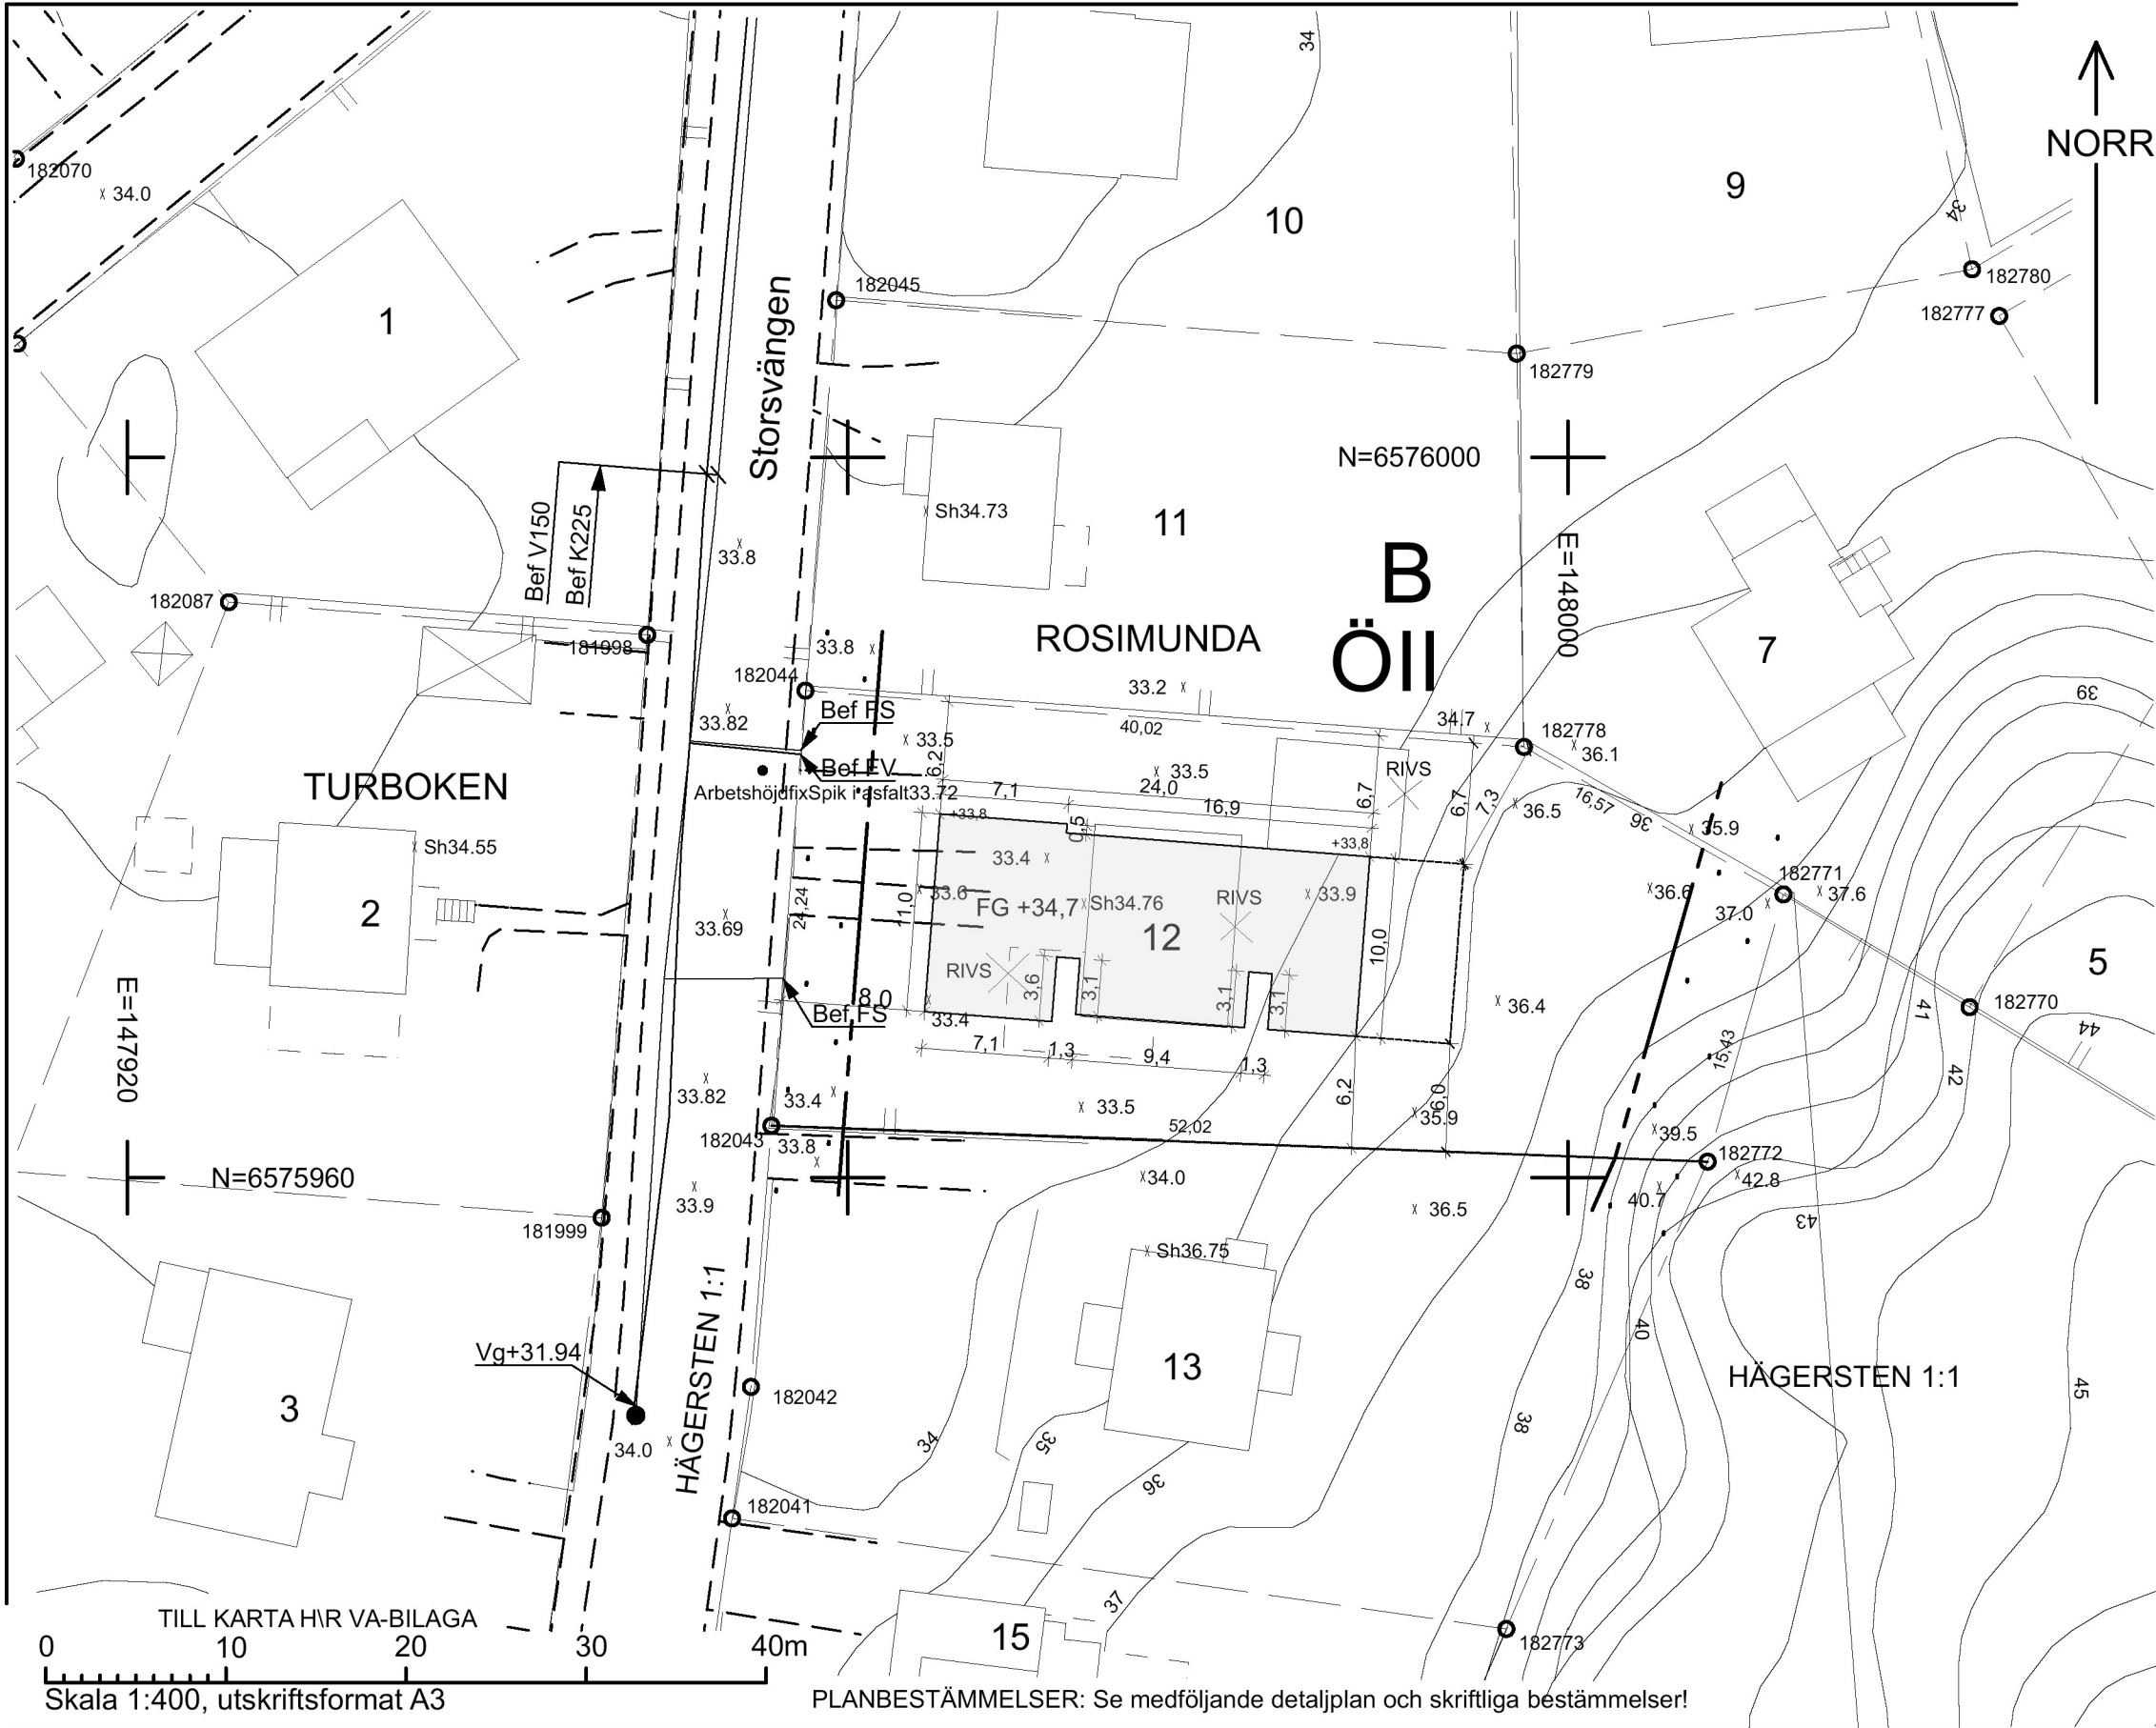

STADSBYGGNADSKONTORET Dnr 2021-12271-412  
**NYBYGGNADSKARTA**  
**ROSIMUNDA 12**

**Fastighetsinformation**

Areal: 1197 kvm  
Fastigheten överensstämmer med detaljplan.

**Planinformation**

Detaljplan: akt 0180-476, beslutsdatum: 1930-07-25  
Detaljplan, naturvårdsbestämmelser avseende ytvattenskydd: akt 0180K-P2011-14147, lagakraftsdatum: 2008-11-25  
Fastighetsindelingsbestämmelse till gällande detaljplan, akt 0180-B13/1934, beslutsdatum 1934-01-04

**Stockholm Vatten och Avfall AB**

Vatten- och avloppsledningar har förts in på kartan av Stockholm Vatten och Avfall AB.  
Uppgifter och bestämmelser om fastighetens anpassning till angränsande gata eller annan mark samt om servisanslutningar till stadens vatten- och avloppsnät anges i VA-beskrivningen till kartan.

För Stockholm Vatten och Avfall AB:  
Ritad 210903 BR RS Kontroll

Nybyggnadskartan ligger till grund för bygglovsansökan för nybyggnation samt för större tillbyggnader.  
Nybyggnadskartan ska användas som underlag för situationsplan och den får inte ändras eller beskäras.  
Giltighetstid är 1 år.

Upprättad 2021-09-21 av M.E.  
Fältmätning utförd 2021-09-20 av J.H.  
Koordinatsystem  
Plan: Sweref99 18 00  
Höjd: RH2000

Kontakt  
Tel. 08-508 27196  
E-post: nybyggnadskartor@stockholm.se

**TECKENFÖRKLARING**

- Kvarterstraktsgräns (fastighetsgräns)
- Fastighetsområdesgräns (fastighetsgräns)
- Allmän plats-gräns
- Fastighetsbeteckning (med kvartersnamn / stadsdelsnamn)
- Servitutsområde / Ledningsrättsområde
- Gemensamhetsanläggning
- Byggnad - Altan / Skärmtak
- Väg / gångbanekant
- Trappa

- Mur
- Stödmur
- Staket
- Nivåkurvor
- Markhöjd
- Sockelhöjd
- Träd

B Ny FG-höjd 20220915  
A Justering pga ny hustyp 20220530