

## Öll

Mått i meter

HANDLINGAR SOM INGÅR:

- A-01 Nybyggnadskarta
- A-02 Markplaneringsplan
- A-03 Nedre plan
- A-04 Nedre entréplan
- A-05 Övre entréplan
- A-06 Vindsplan
- A-07 Takplan
- A-08 Sektioner
- A-09 Fasader mot söder
- A-10 Fasader mot öster
- A-11 Fasader mot norr
- A-12 Fasader mot väster
- A-13 Material och kulörer

Boarea: 419,5 m<sup>2</sup>  
Biarea: 253,5 m<sup>2</sup>  
Byggnadsarea: 238,7 m<sup>2</sup>  
Bruttoarea: 857,3 m<sup>2</sup>

D	Borttag kantsten	20230117
C	Armerat gräs, buskar	20221214
B	Ny FG-höjd, rev gångväg, marksektion	20220915
A	Justering pga ny hustyp	20220530

BET	ANT	ÄNDRINGEN AVSER	DATUM	SIGN
-----	-----	-----------------	-------	------


## Joar Arkitektbyrå

A	Joar Arkitektbyrå	Vidargatan 4, 113 27 Stockholm
-	-	-
-	-	-
-	-	-
-	-	-
-	-	-

UPPDRAG NR	RITAD/KONSTR AV	HANDLÄGGARE Joar Sörman
DATUM 2022-03-07	ANSVARIG Joar Sörman	

**Rosimunda 12, Hägersten**  
Nybyggnad av flerbostadshus  
Markplaneringsplan och marksektion

SKALA	NUMBER	BET
1:200 (A3)	A-02	D

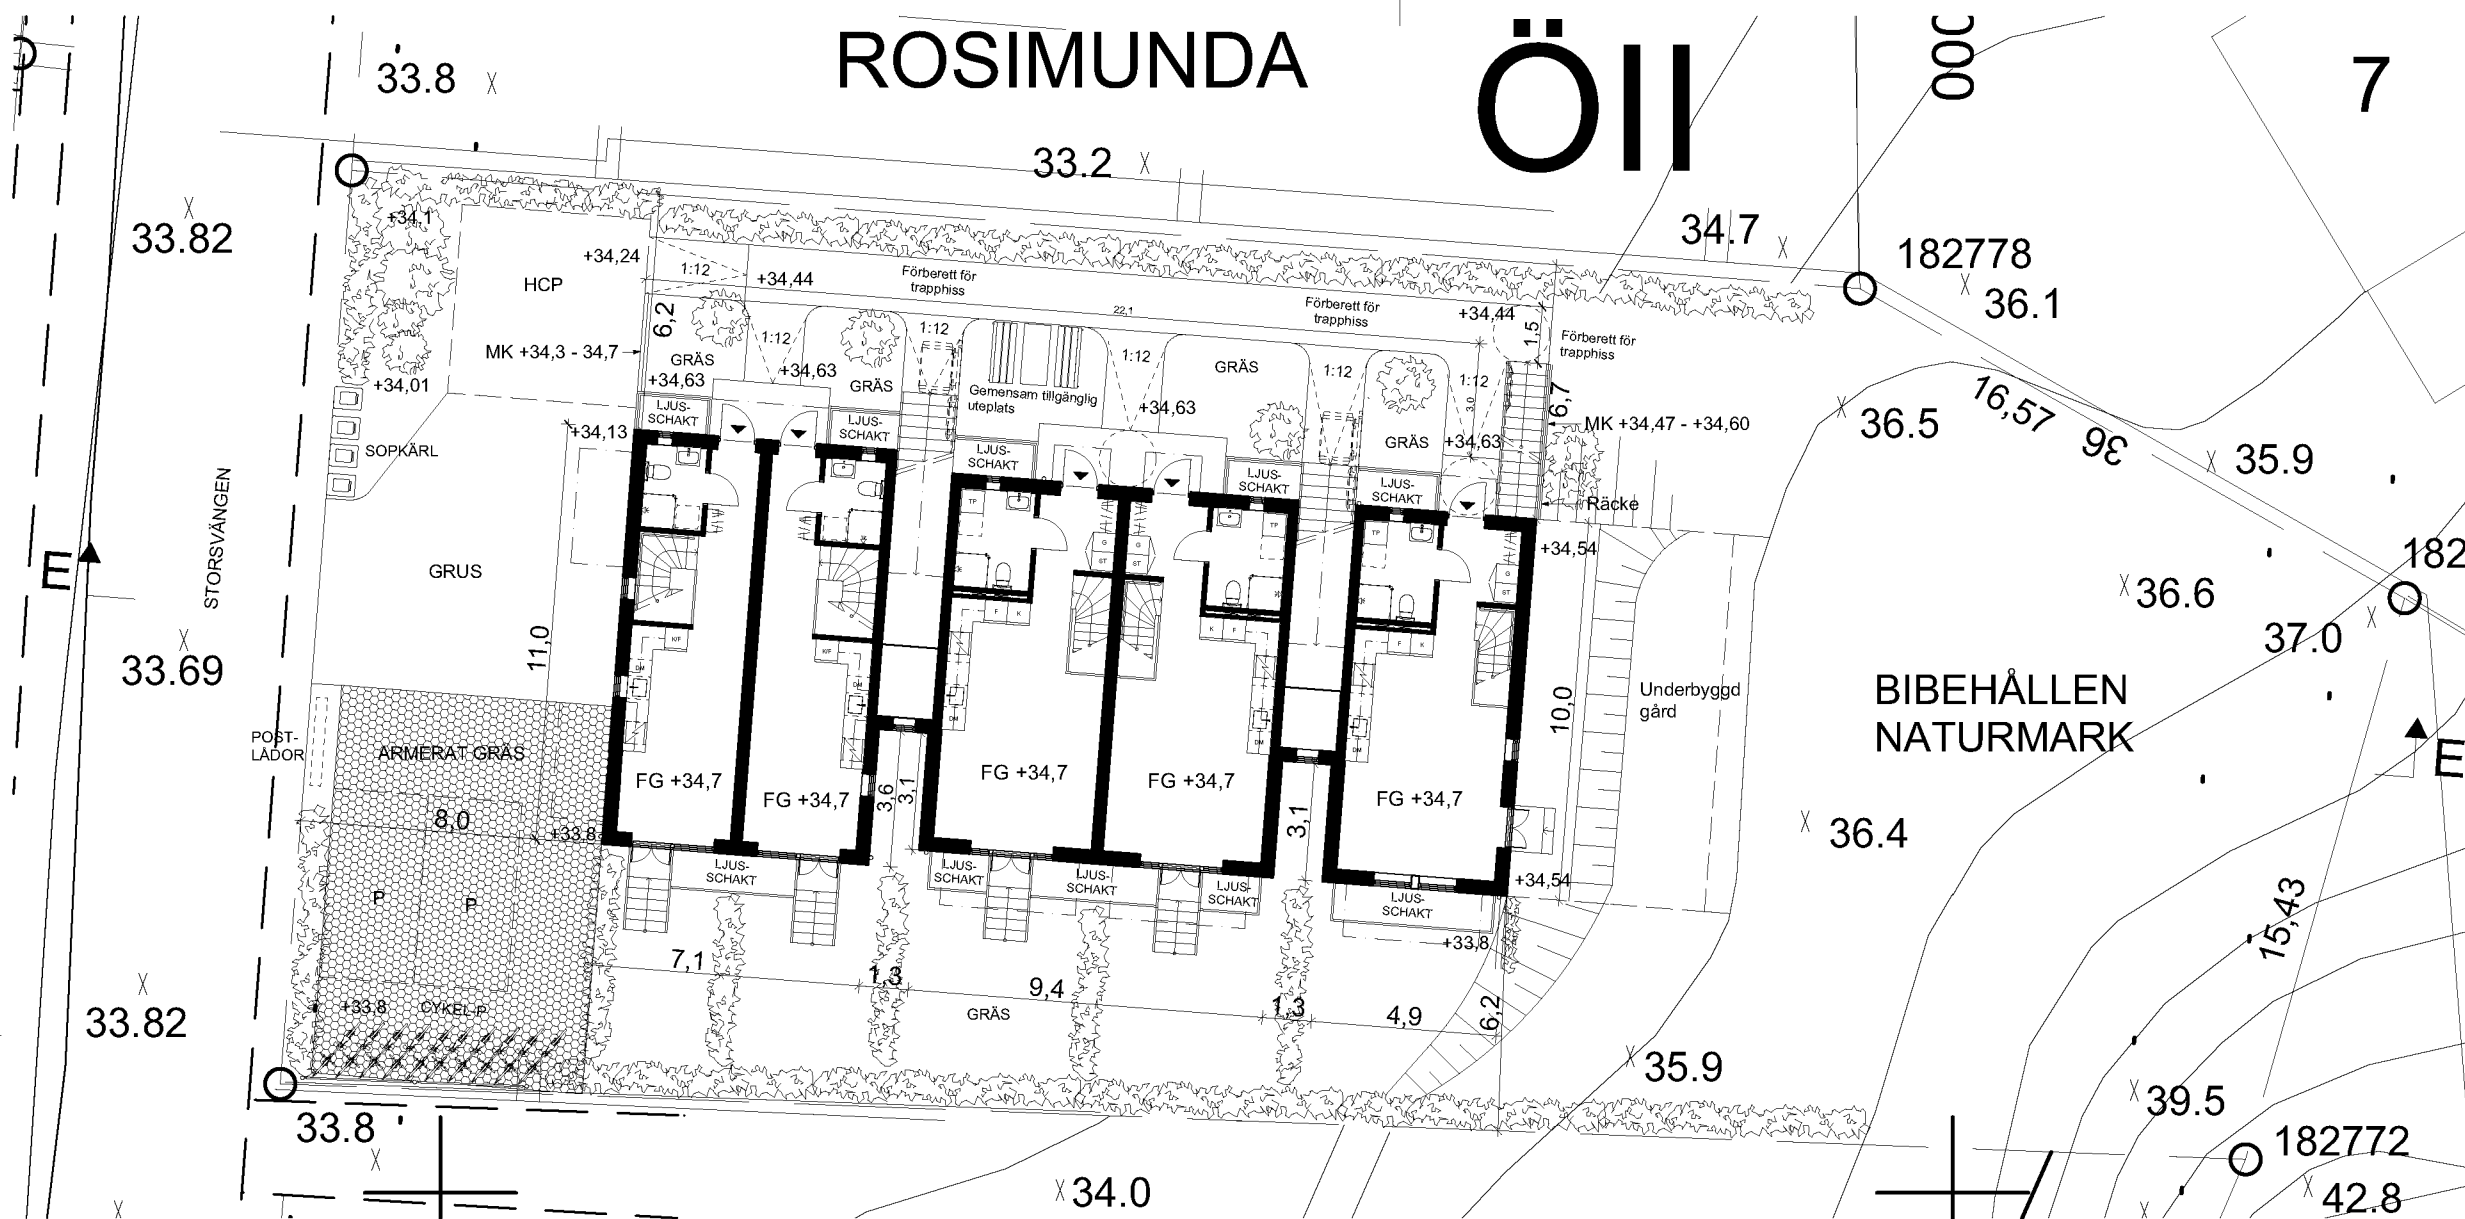

MARKPLANERINGSPLAN  
1:200



## MARKSEKTION E-E

SKALA 1:200

METER

