



BALKONGDÖRRAR skala 1:50

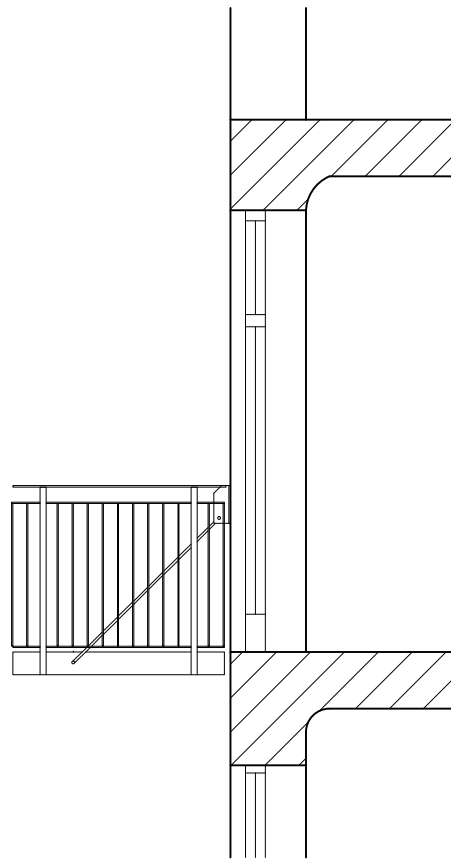

BALKONG MED DRAGSTAG skala 1:50

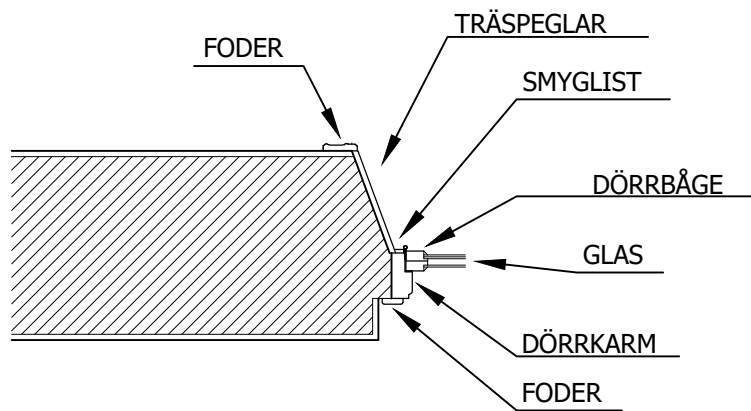

TVÄRSNITT VÄGG / BALKONGDÖRR skala 1:20

0 1 2 3 4 5 10M

ANVISNINGAR

BALKONGPLATTANS UNDERSIDA
UTFÖRES SLÄT. INFÄSTNINGAR
SAMT PINNRÄCKE AV SMIDESSTÅL.
INFÄSTNING ENLIGT K-RITNING.
ALLT STÅL
ROSTSKYDDSBEHANDLAS ENLIGT
KORROSIVITETSKLASS C3.

BEFINTLIG KARM RIVS OCH DEN
NYA KARMEN MONTERAS I DESS
STÄLLE. DÖRRAR LIKNANDE
BEFINTLIGA FÖNSTER.

BALKONGERNA GÖRS
TILLGÄNGLIGA.

BET	ANT	ÄNDRINGEN AVSER	DATUM	SIGN
BYGGLOVSRITNING				
BERGSTRAND				
FASTIGHETER & KULTURVÅRD AB				
0760 50 50 94				
UPPDRAG NR	RITAD/KONSTR AV		DATUM	
1899	TB		2024-03-06	
KLIPPAN 11				
NYA BALKONGER OCH DÖRRAR				
DETALJER				
SKALA	HALVSKALA		RITNINGENS NUMMER	BET
1:50			A-1899-3	