


Inkom till Stockholms stadsbyggnadskontor - 2024-03-13, Dnr 2024-04112

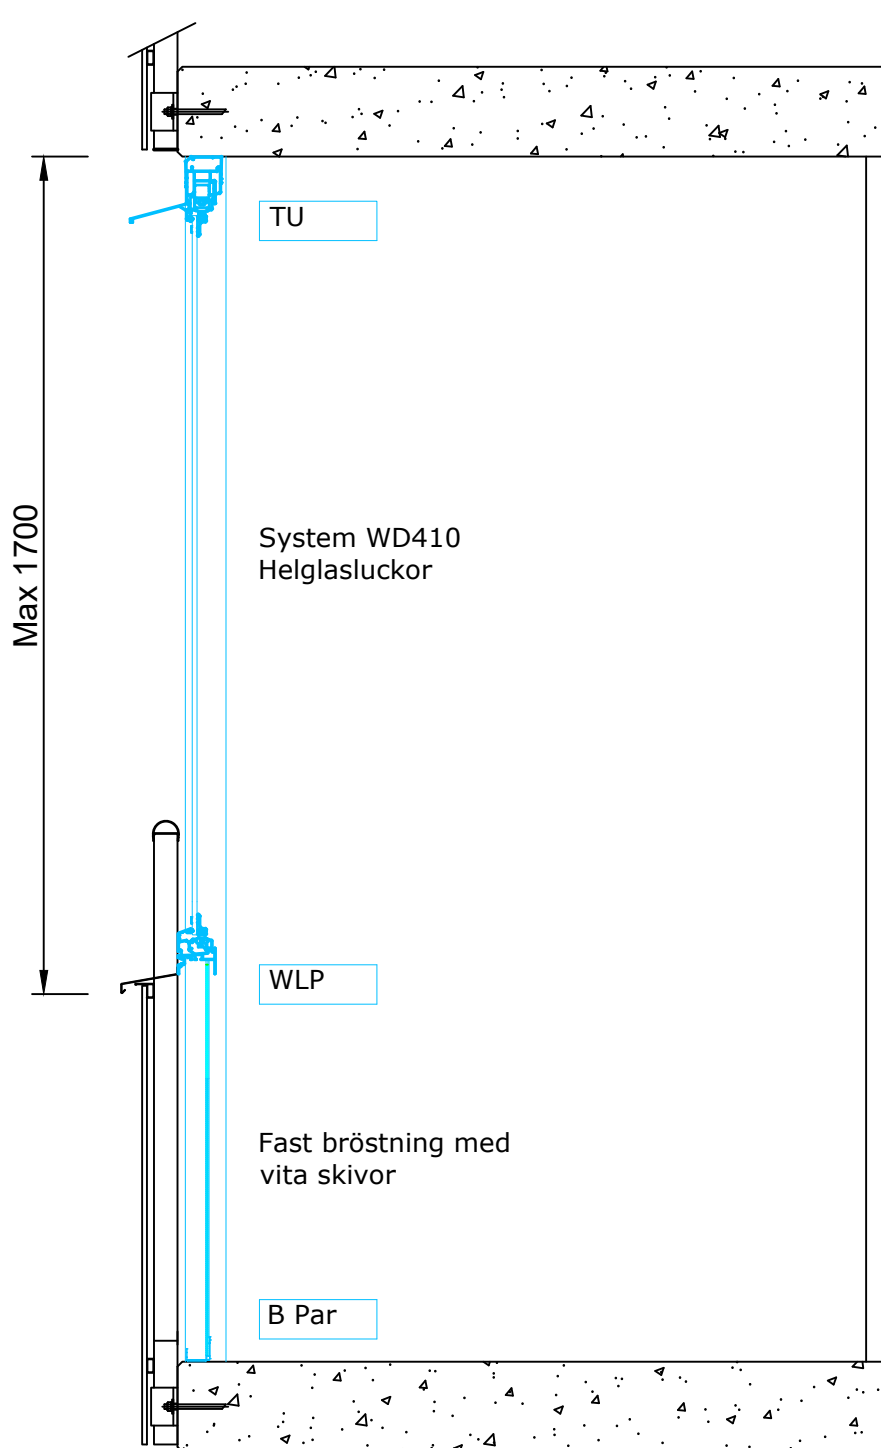

Inglasning utförs enligt gällande barnsäkerhet och brandregler i BBR.

sunparadise

Sunparadise Sverige AB
Höjdrodergatan 25
212 39 Malmö
Tel: 040 631 23 00
www.sunparadise.se
Info.se@sunparadise.com

	Datum	Init.:	Enhet: mm	Rev.	Beskrivning	Datum	Init.:
Design:	2021-02-04	ELO	Skala: 1:16				
Checked:	2021-02-18	JTU					
WD410-10 Parapet WLP Bröstning fönsterbleck				Business Opp: Project ID: Ritnings nr: 410-10-02			