


A-01.1-01

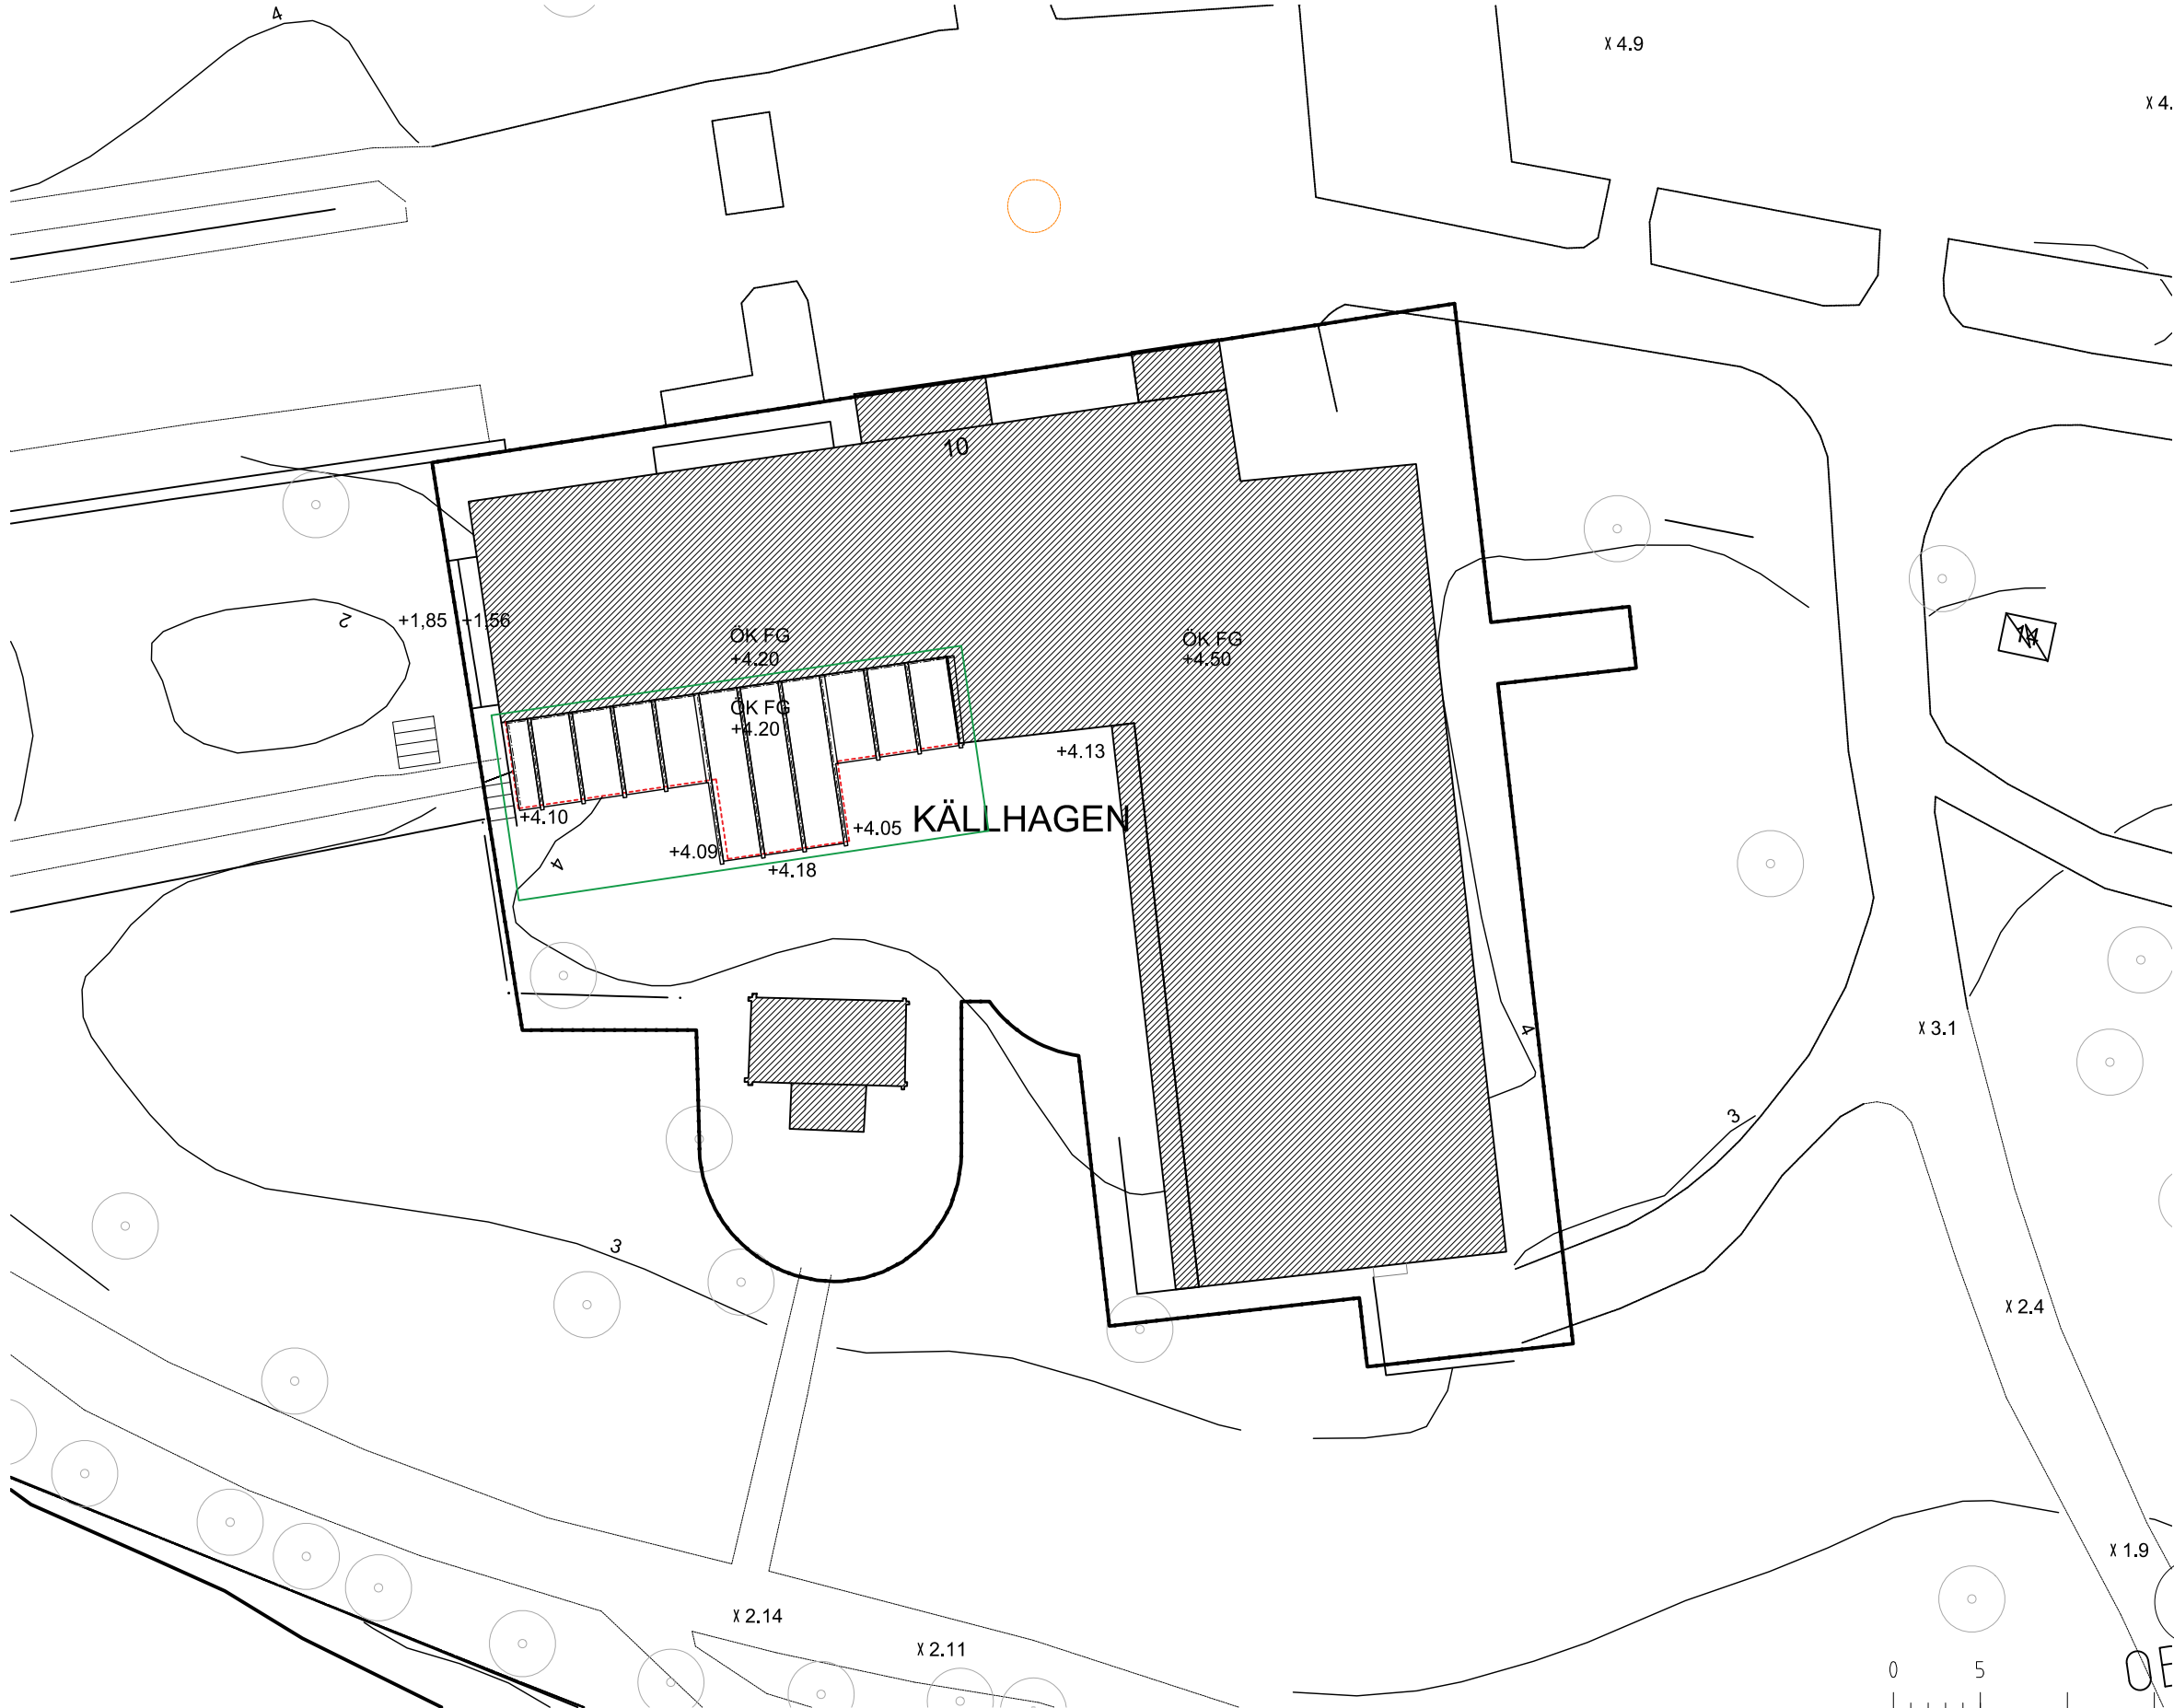

#### FÖRKLARINGAR

Mått anges i mm.  
Plushöjder anges i m, RH 2000.

- Fastighetsgräns
- Område bygglov avser
- Befintliga byggnader inom fastigheten
- Ny tillbyggnad
- Rives
- +xx,xx Befintlig markhöjd
- +xx,xx Ny markhöjd
- FG Färdigt golv


#### FÖRESKRIFTER

#### HÄNVISNINGAR

Planer A-40.1-01  
Sektioner A-40.2-01  
Fasader A-40.3-01  
Detaljer A-41.6-01  
Illustrationer A-40.9-01 - 04

KOMPLETTERING TILL BYGGLOVSANSÖKAN  
DIARIE-NUMMER 2024-00733

FÖRHANDSKOPIA 2024-03-13

-	-	-	-
BET	ANT	ÄNDRINGEN AVSER	DATUM SIGN
BYGGLOVSHANDLING			
 VILLA KÄLLHAGEN			
BH	-	-	-
<input checked="" type="checkbox"/> A	Marge Arkitektur AB	08 - 545 919 40	-
K	-	-	-
V	-	-	-
E	-	-	-
L	-	-	-
UPPDRAG NR	RITAD/KONSTR AV	HANDLÄGGARE	
-	Sibylle Maurer	-	
DATUM	ANSVARIG		
24.03--	Louise Masreliez		
VILLA KÄLLHAGEN - ORANGERI SITUATIONSPLAN MED TAKPLAN INNEHÅLL			
SKALA	NUMMER	BET	
A1 1:xx	A-01.1-01	-	
A3 1:400			

ORIGINALFORMAT A3