



A-42.6-01

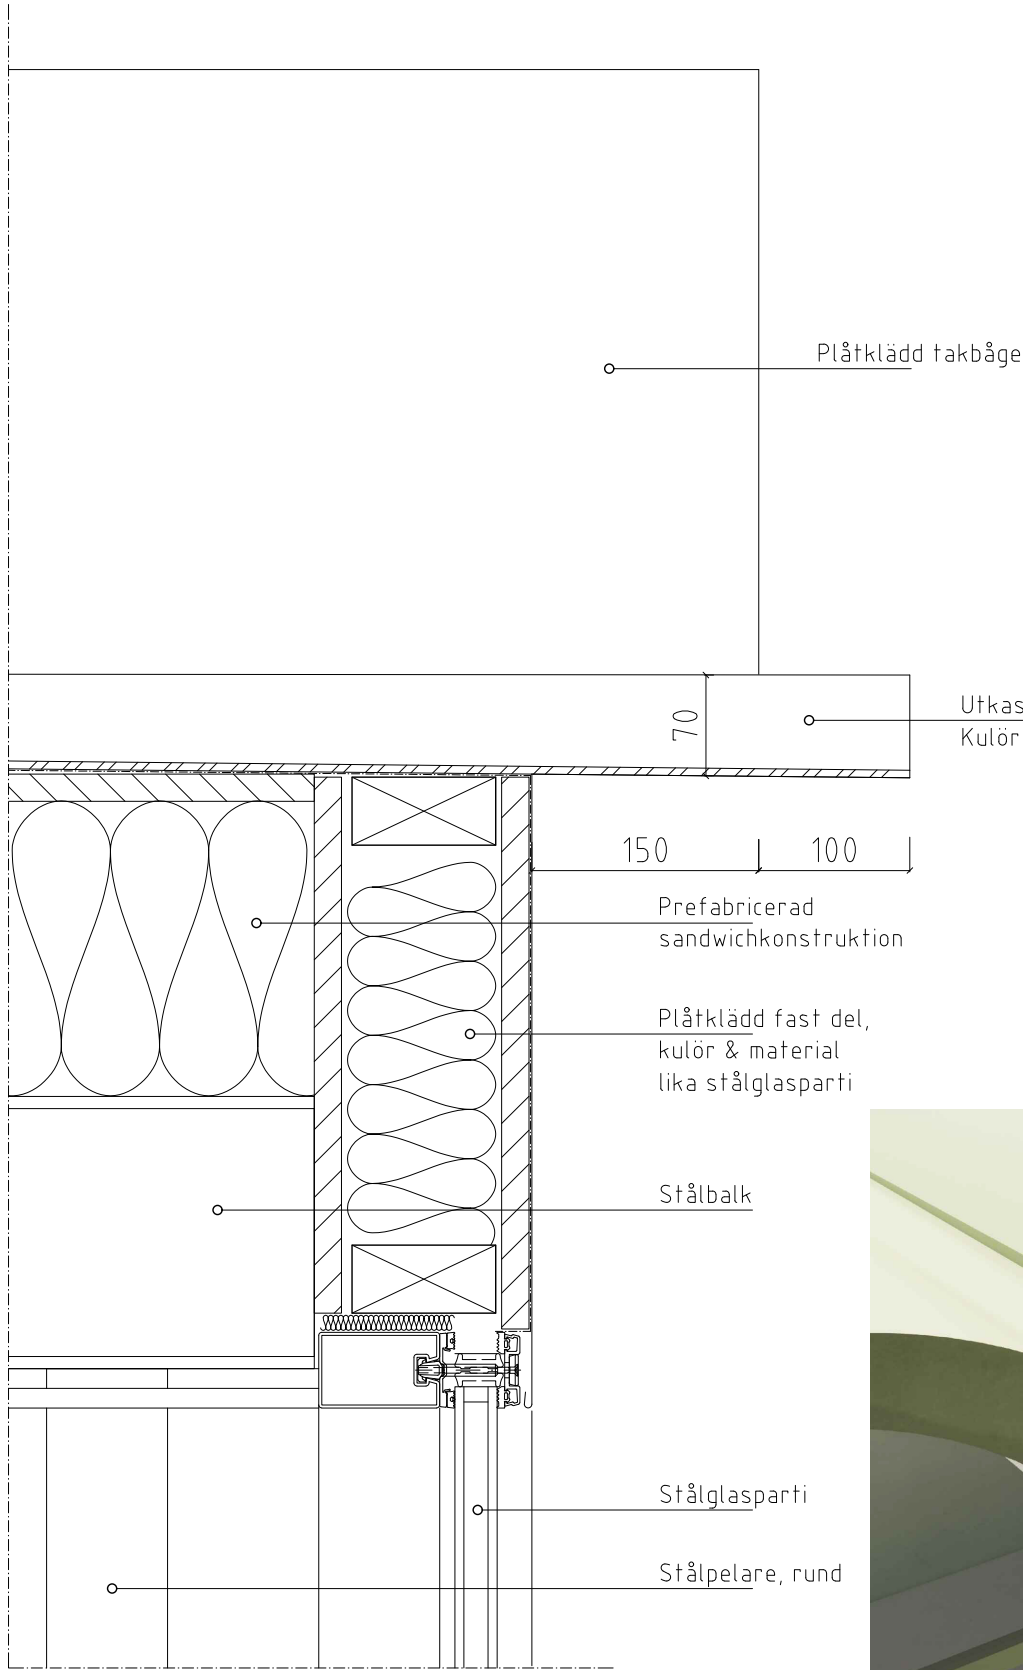

V1 - LÅGPUNKT TAKBÅGE, RÄNNA MED UTKASTARE

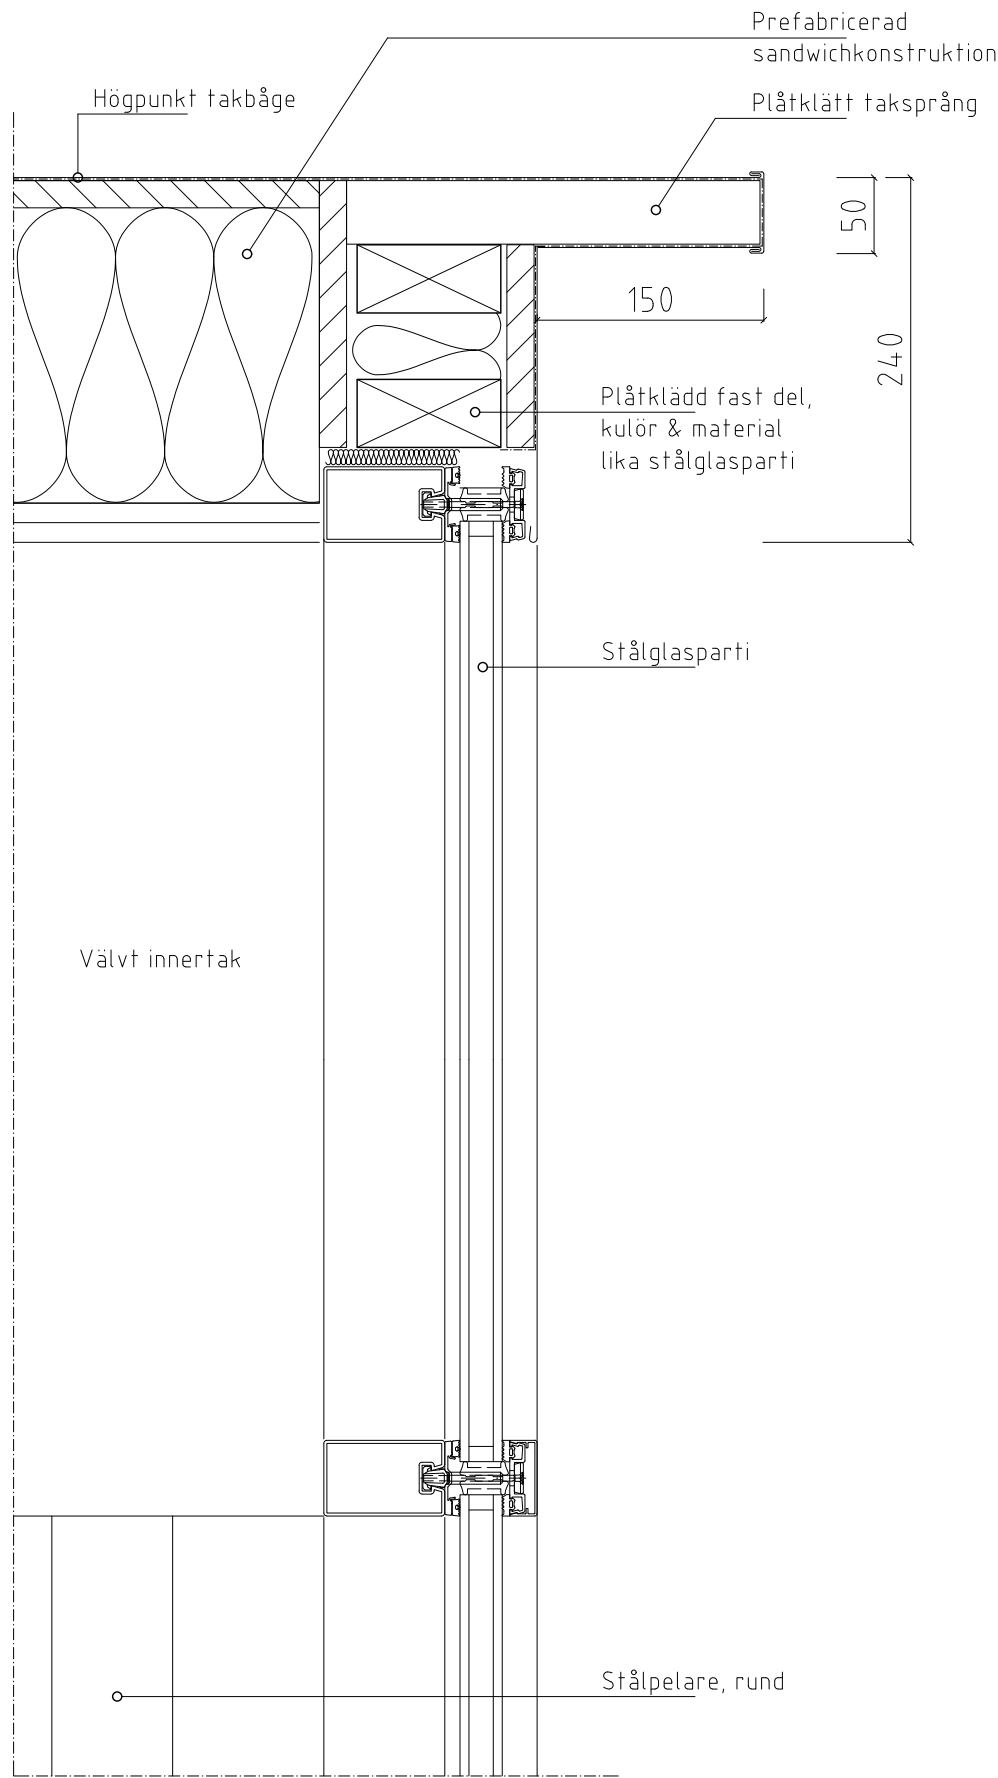

V2 - HÖGPUNKT TAKBÅGE



FÖRKLARINGAR

FÖRESKRIFTER

HÄNVISNINGAR

KOMPLETTERING TILL BYGGLOVSANSÖKAN  
DIARIE-NUMMER 2024-00733

FÖRHANDSKOPIA 2024-03-13

BET	ANT	ÄNDRINGEN AVSER	DATUM	SIGN
BYGGLOVSHANDLING				
VILLA KÄLLHAGEN				
BH	-	-	-	-
A	Marge Arkitekter AB	08 - 545 919 40	-	-
K	-	-	-	-
V	-	-	-	-
E	-	-	-	-
L	-	-	-	-
UPPDRAGNR	RITAD/KONSTR AV		HANDLÄGGARE	
-	Ulf Haglöf		-	
DATUM	ANSVARIG		-	
2403--	Louise Masreliez		-	
VILLA KÄLLHAGEN - ORANGERI TAKDETALJER INNEHÅLL				
SKALA	NUMMER		BET	
A1 1:xx A3 1:5	A-42.6-01		-	

ORIGINALFORMAT A3