
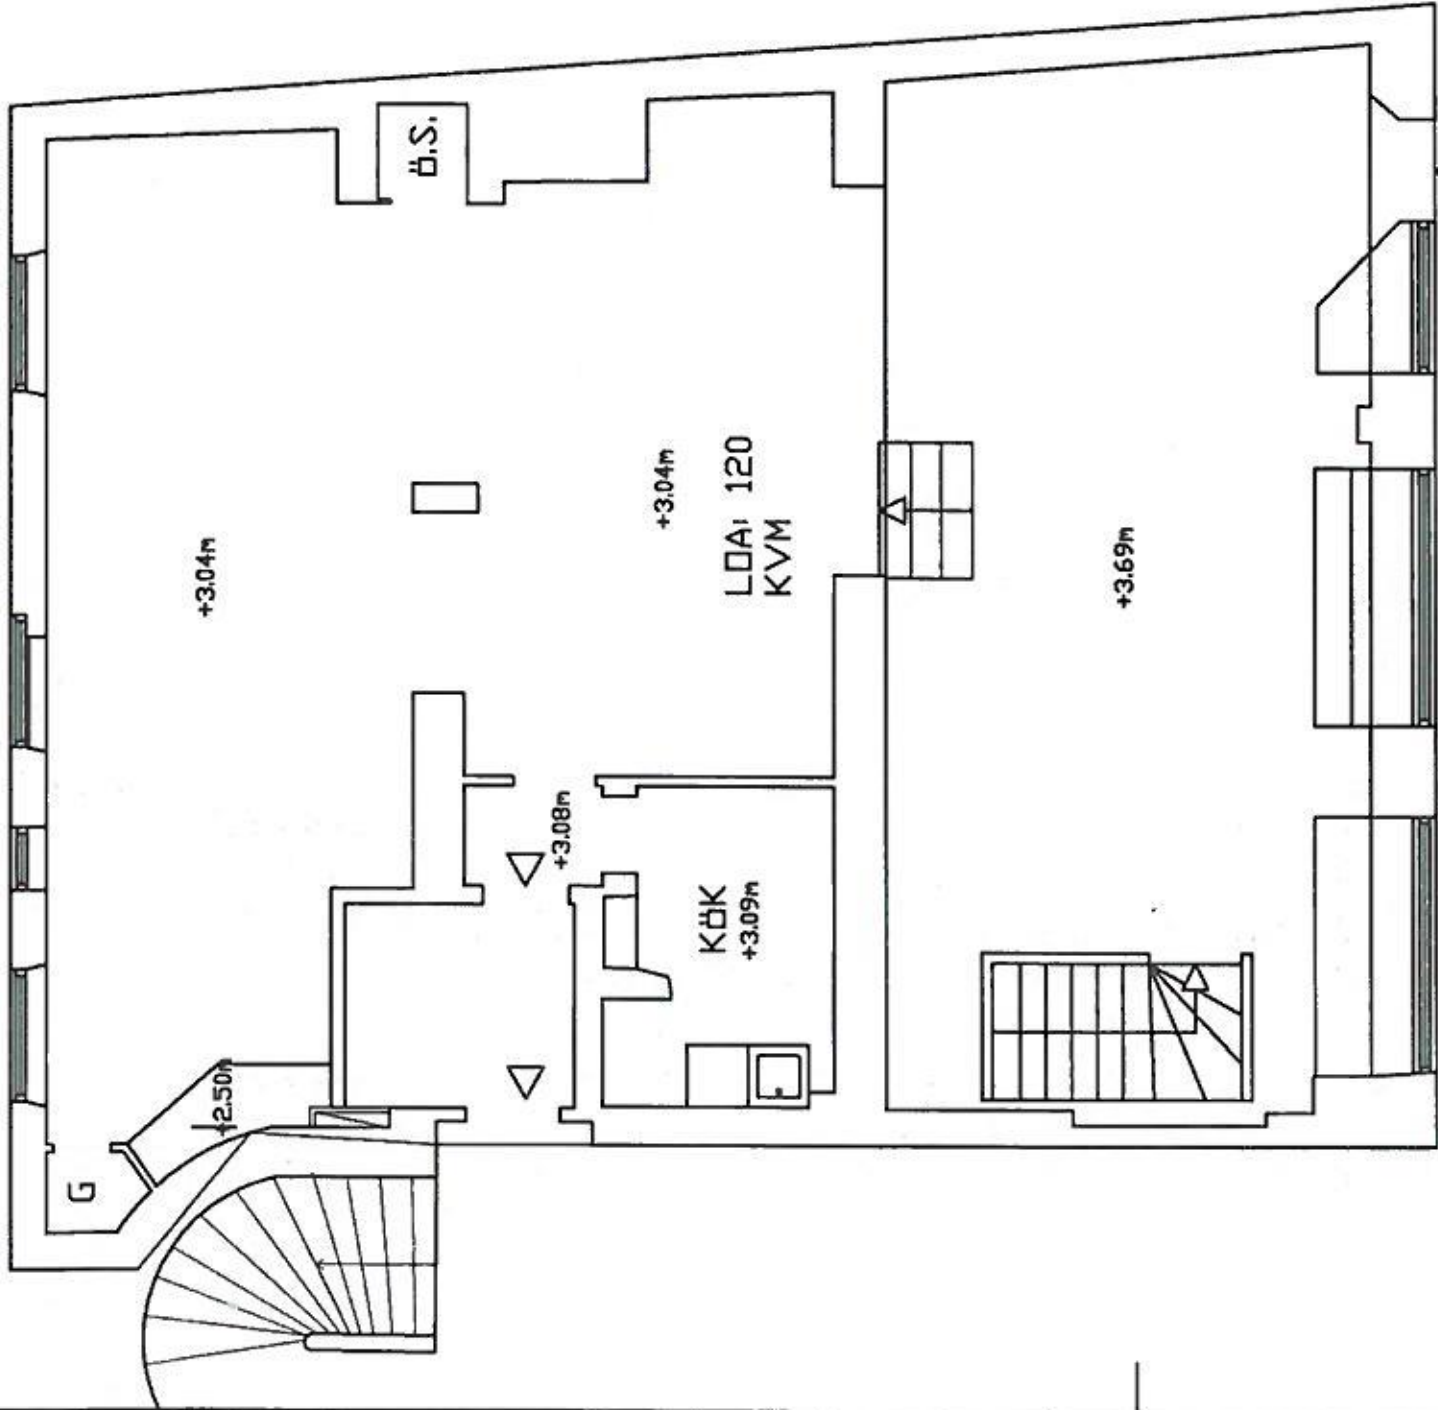



FÖRKLARINGAR

NY VÄGG  
RIVEN VÄGG

HELA DEN REDOVISADE YTAN  
ÄR IDAG BUTIK.  
URSPRUNGLIGEN FANNS EN  
LÄGENHET MOT GÅRDEN. NU  
VILL MAN ÅTERSTÄLLA YTAN  
MOT GÅRDEN TILL BOSTAD  
OCH BEHÅLLA DELEN MOT  
GATAN OCH UNDER VÅNINGEN  
SOM BUTIK.

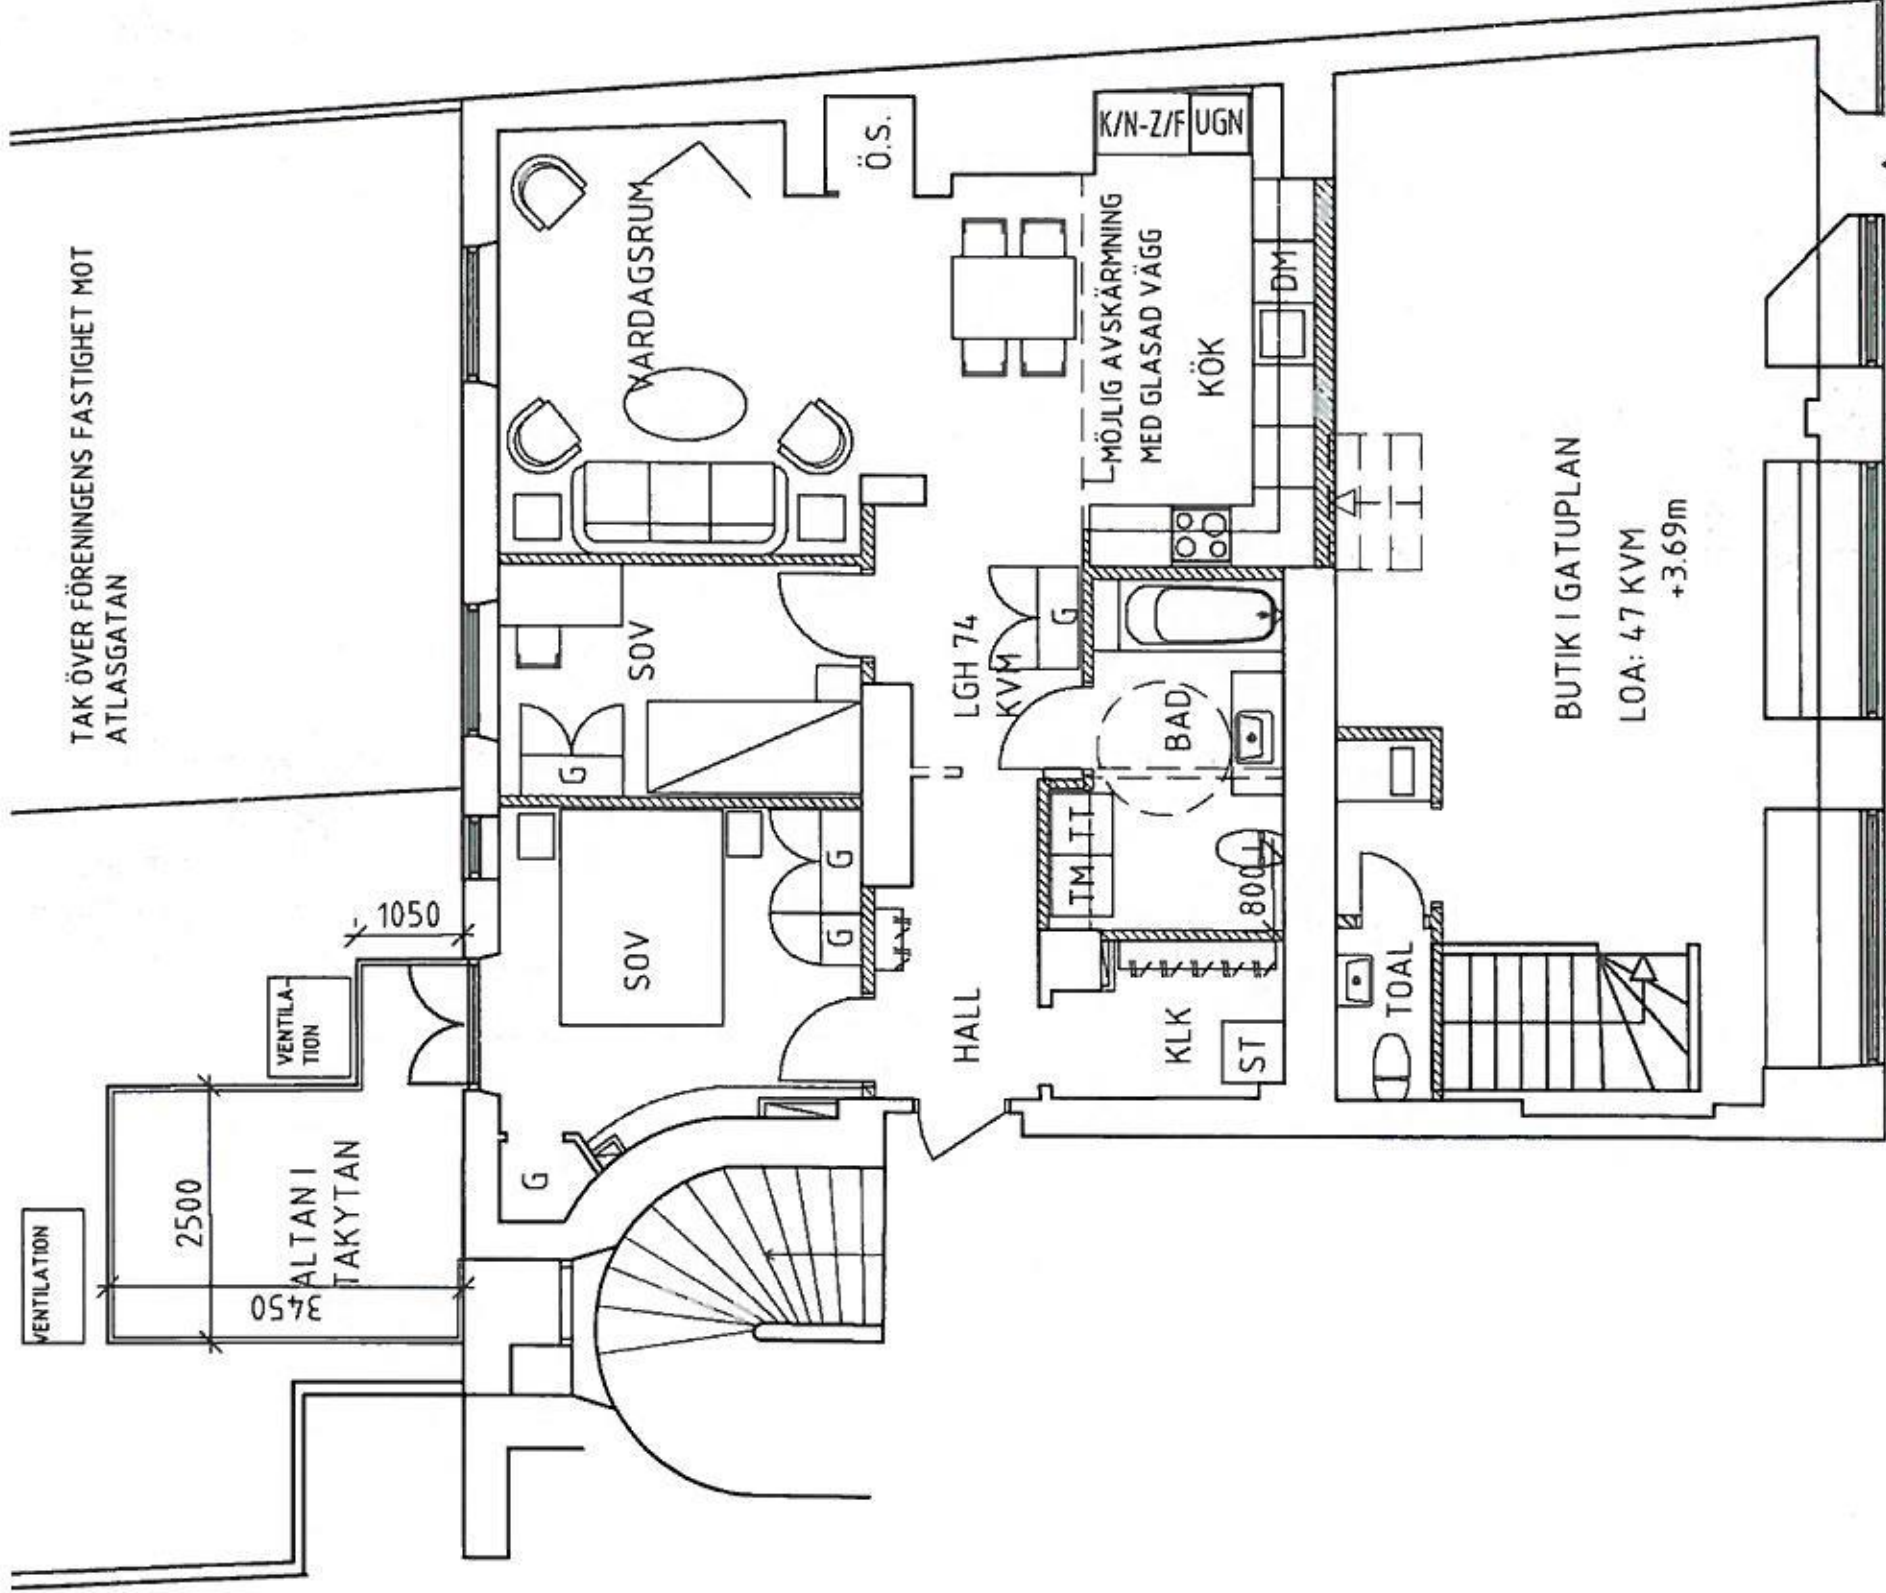


BEFINTLIG UTFORMNING, BUTIK MED  
UNDRE PLAN

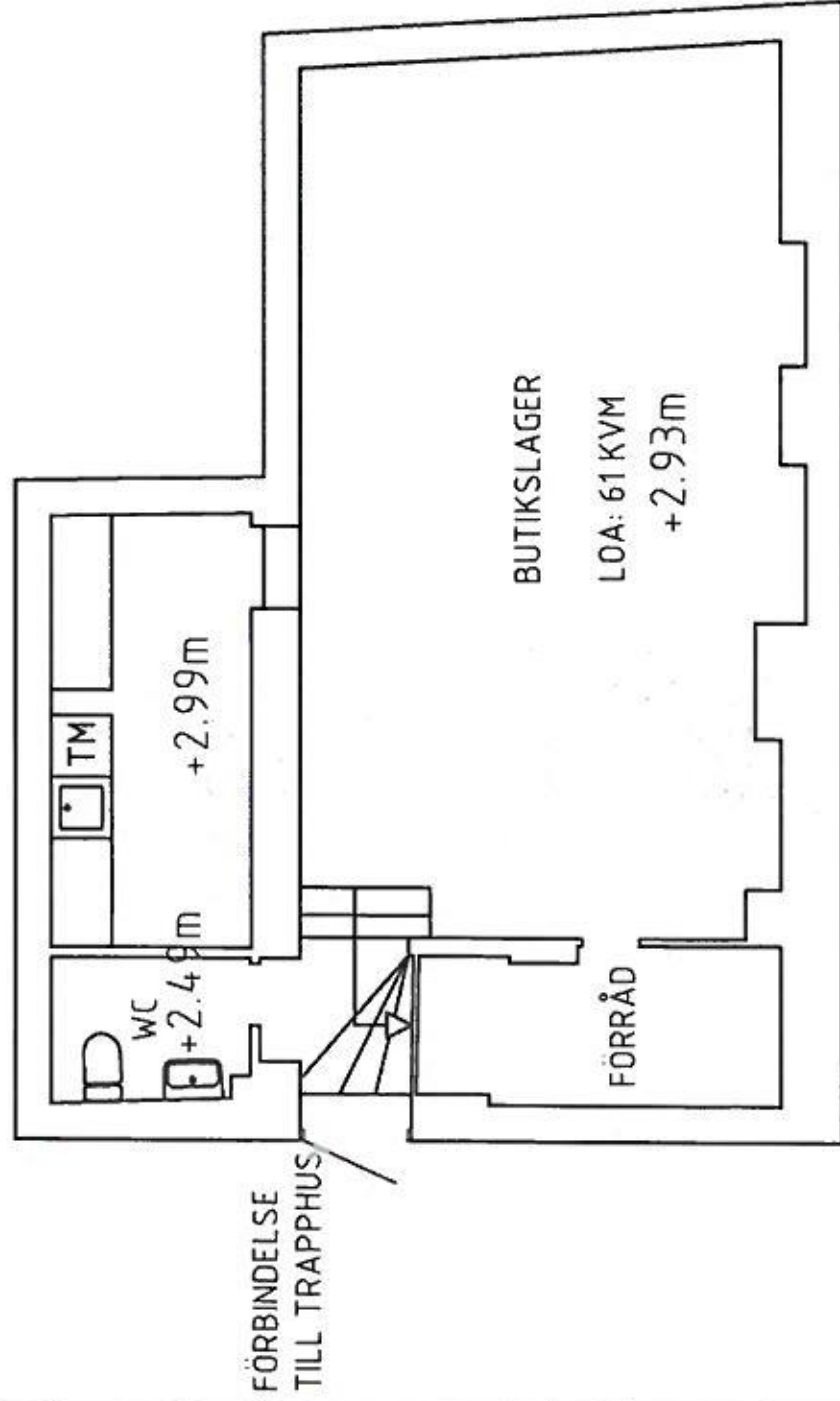

FÖRBINDELSE  
TILL TRAPPHUS

FÖRESLAGEN UTFORMNING, BOSTAD  
MOT GÅRD, BUTIK MOT GATA OCH  
I UNDER PLAN SOM IDAG

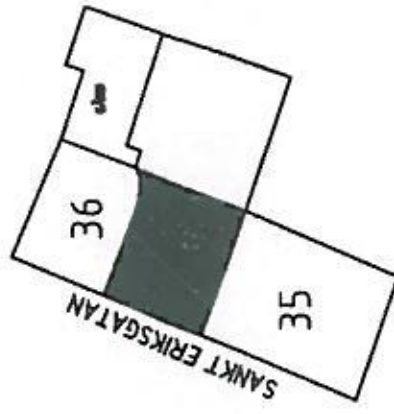

BYGGLOVSHANDLING

BET	ANT	ÄNDRINGEN AVSEER	DATUM	SIGN
KV LOKET				
BRF LOKET 35-36				
PLANER				
BEFINTLIG OCH FÖRESLAGEN UTFORMNING				
070-6540906				
RITAD/KONSTR AV MONICA LLOYD		UPPRÄGARE		
ORT/DATUM STOCKHOLM 2024-03-01				
KOD/TYP/PDS		RITINGSNUMMER	SKALA	ÄNDR BET
		A 40.1-01	1:100	

