

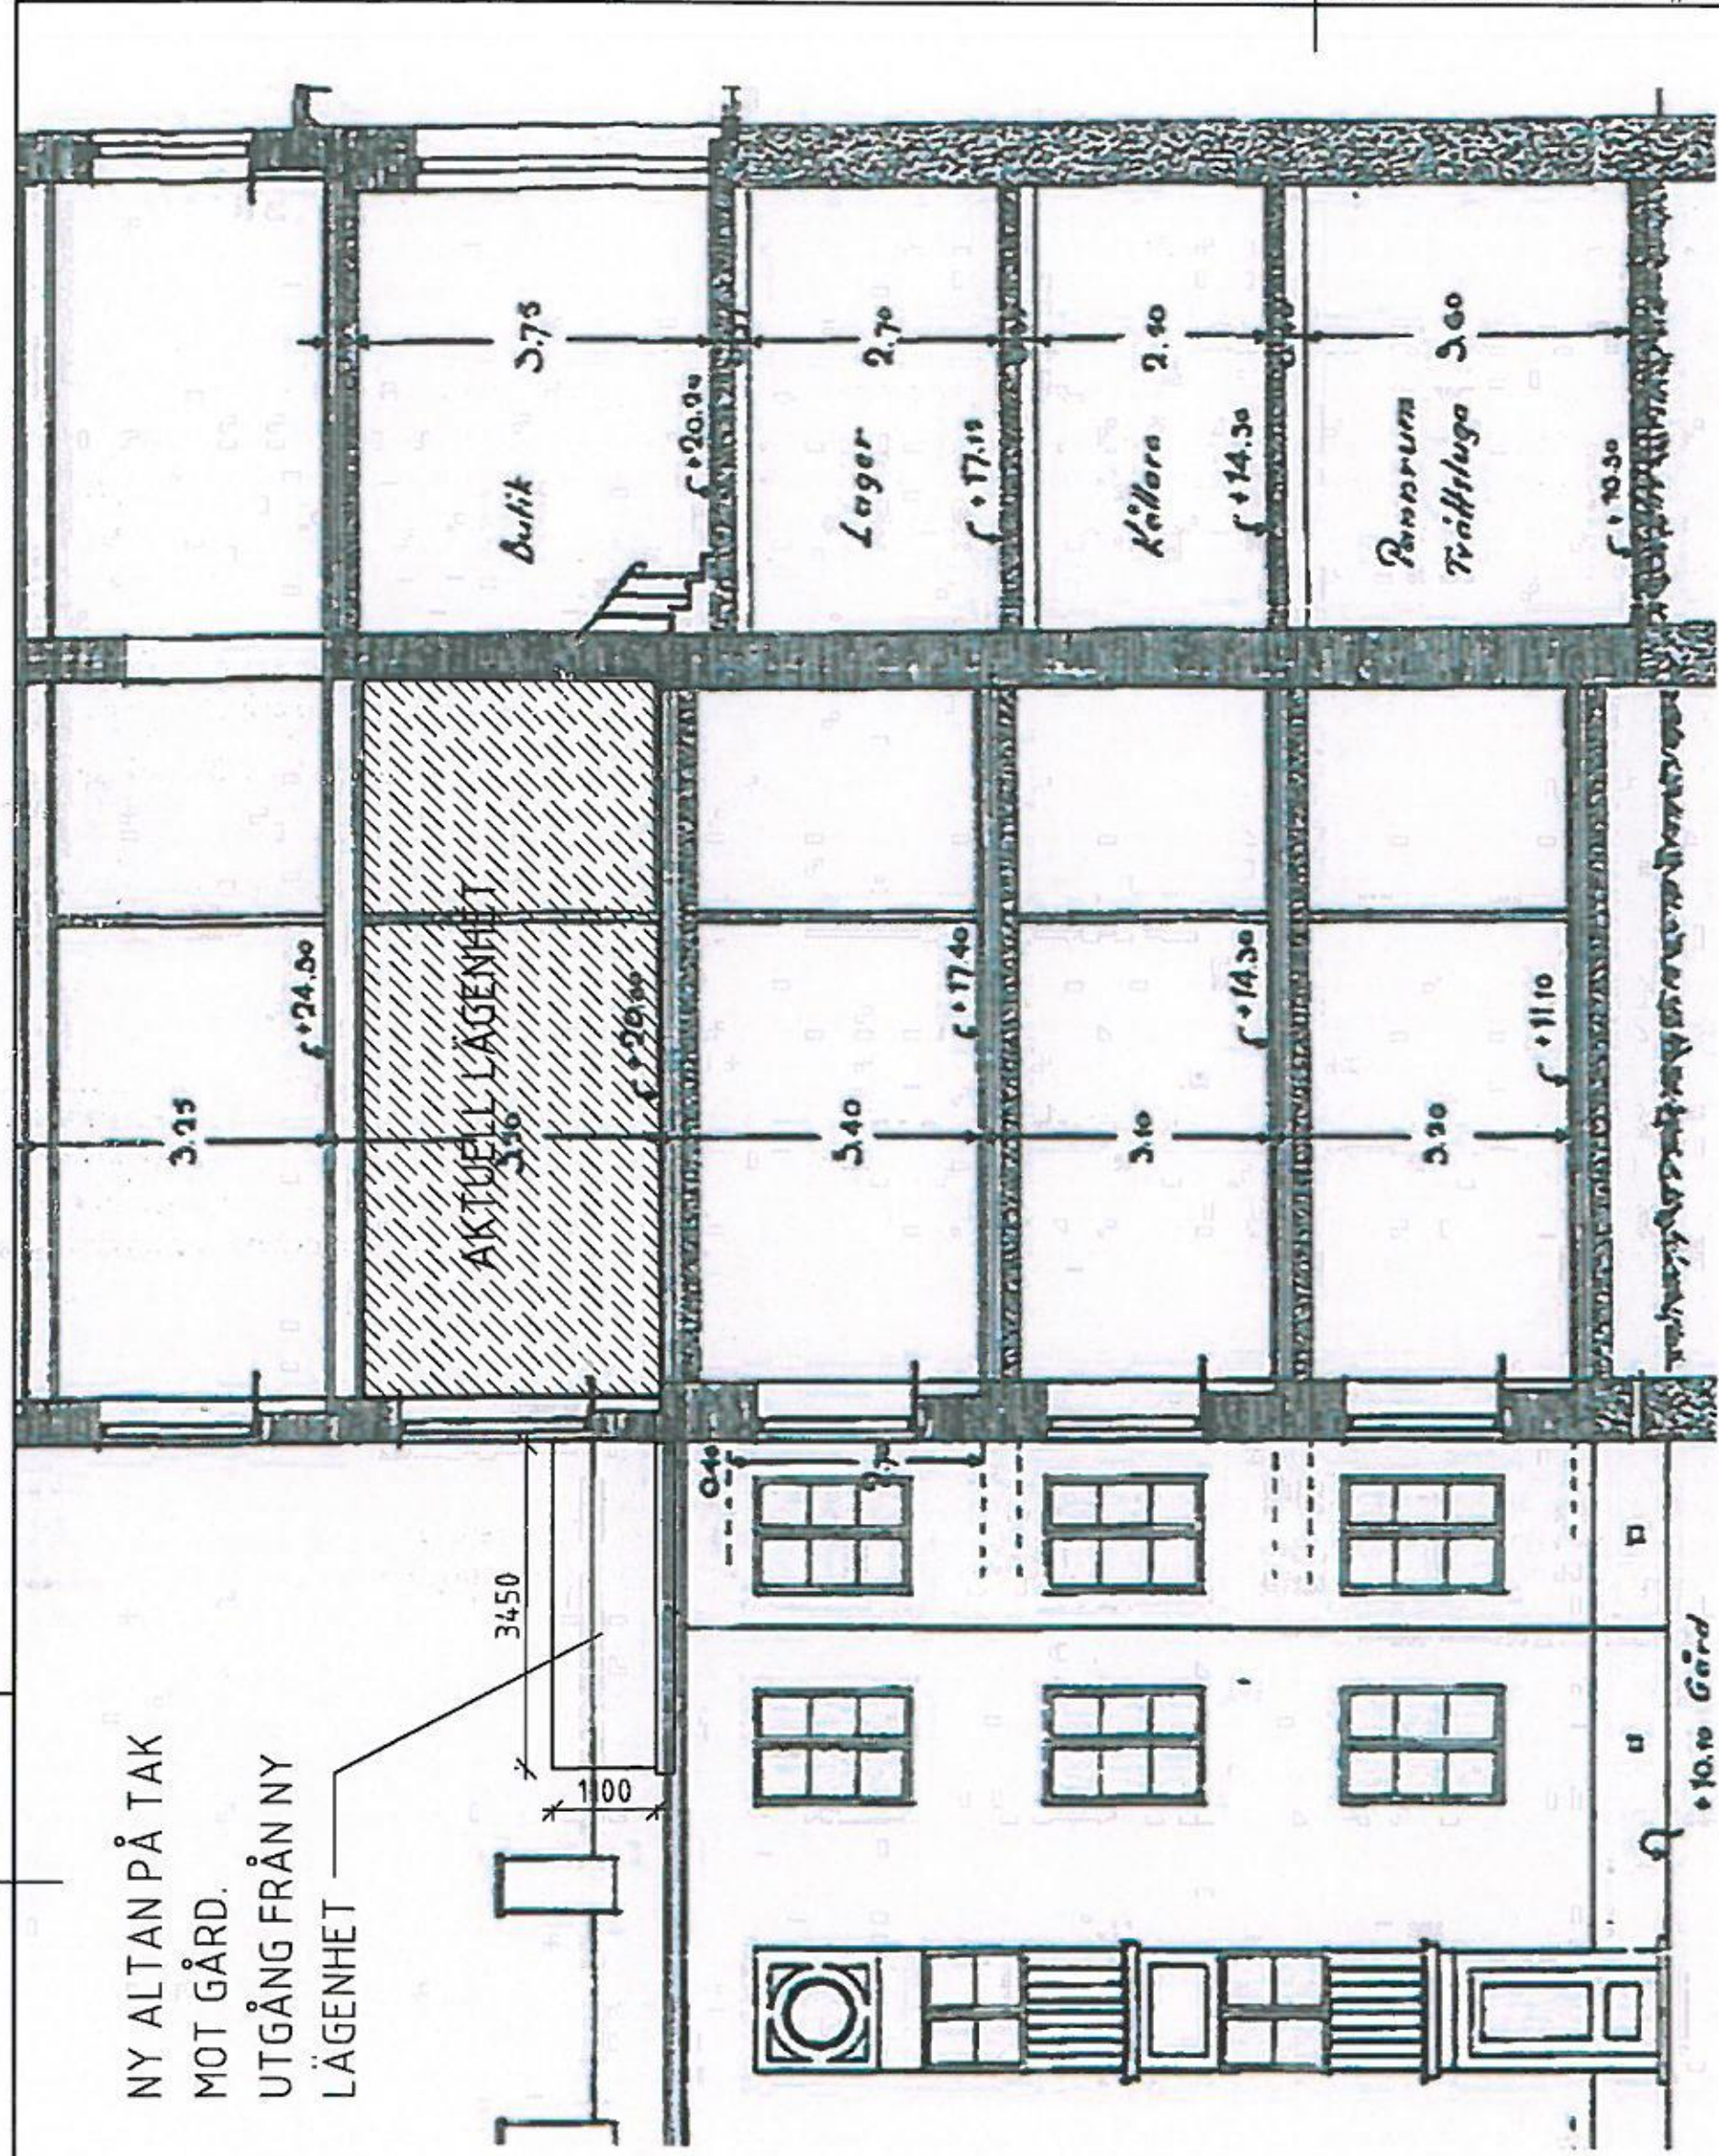


FASAD

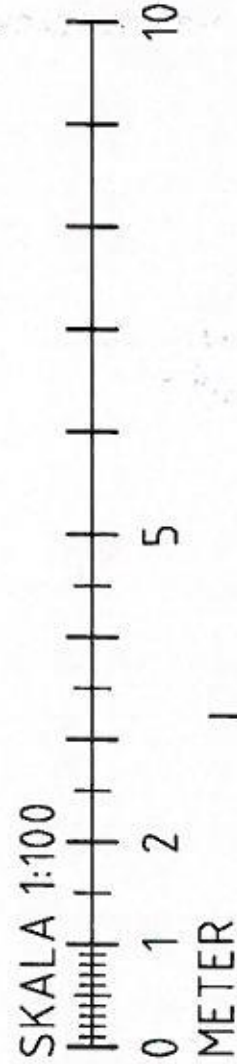

SEKTION

FÖRENINGEN HAR SEDAN TIDIGARE FÅTT LOV
FÖR OCH BYGGT BALKONGER MOT GÅRD.
DEN FÖRESLAGNA ALTANEN VÄNDER MOT
GÅRDEN OCH KOMMER INTE ATT SYNAS
FRÅN ATLASGATAN

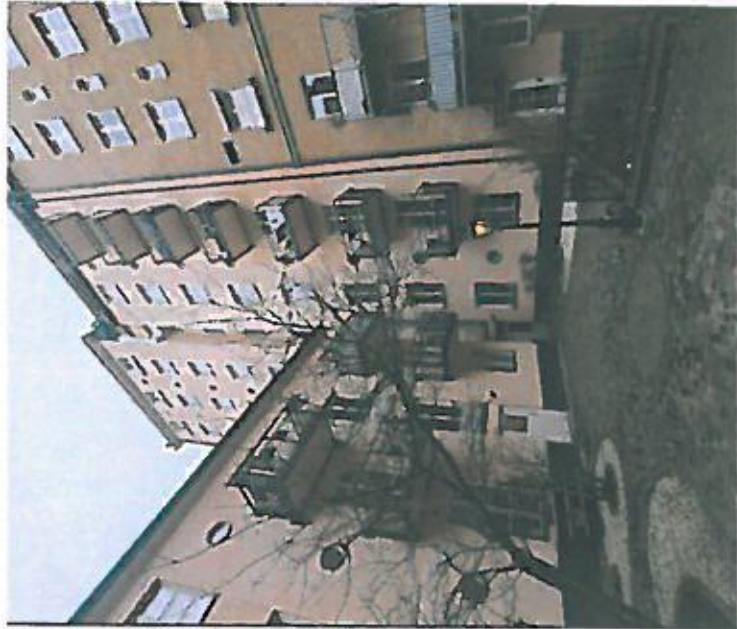

BYGGLOVSHANDLING

| | | | | | |
|--|---|---------------|-----------------|----------------------------|----------|
| | BET | ANT | JÄRNINGEN AVSER | DATUM | SIGN |
| BIG BIRD DESIGN AB 070-654 0906 | KV LOKET BRF LOKET 35-36 FASAD OCH SEKTION FÖRESLAGEN UTFORMNING MED ALTAN | | | | |
| | RITAD/KONSTR AV MONICA LLOYD | UPPDRA G/L VR | KOD/TYP/PDS | RITINGSNUMMER A 43.1-01 | ÄNDR BET |
| ORIENTUM STOCKHOLM 2024-02-28 | | SKALA 1:100 | | | |