

FÖRKLARINGAR

Samtliga mått anges i mm.
Plushöjder i m. Avser färdig yta där ej annat anges.

- BYGGLOVETS OMFATTNING
- BEFINTLIG BYGGNADSDEL
- RIVEN BYGGNADSDEL
- NY BYGGNADSDEL


FÖRESKRIFTER

Se ritning A-40.1-101


HÄNVISNINGAR

Se ritning A-40.1-101

LIKA BEFINTLIGT, INGEN ÅTGÄRD I FASAD
ELLER PLANLÖSNING (UTFÖRANDE ENL
BEVILJAT BYGGLOV, DNR 2012-06548-575)
VID EVENTUELL BEDÖMNING ATT ÄNDRAD
ANVÄNDNING TILL BOKAL INTE KAN
ACCEPTERAS ÄR DET FULLT MÖJLIGT ATT
HÖJA GOLVNIVÅ MED 30 CM OVAN GATUNIVÅ

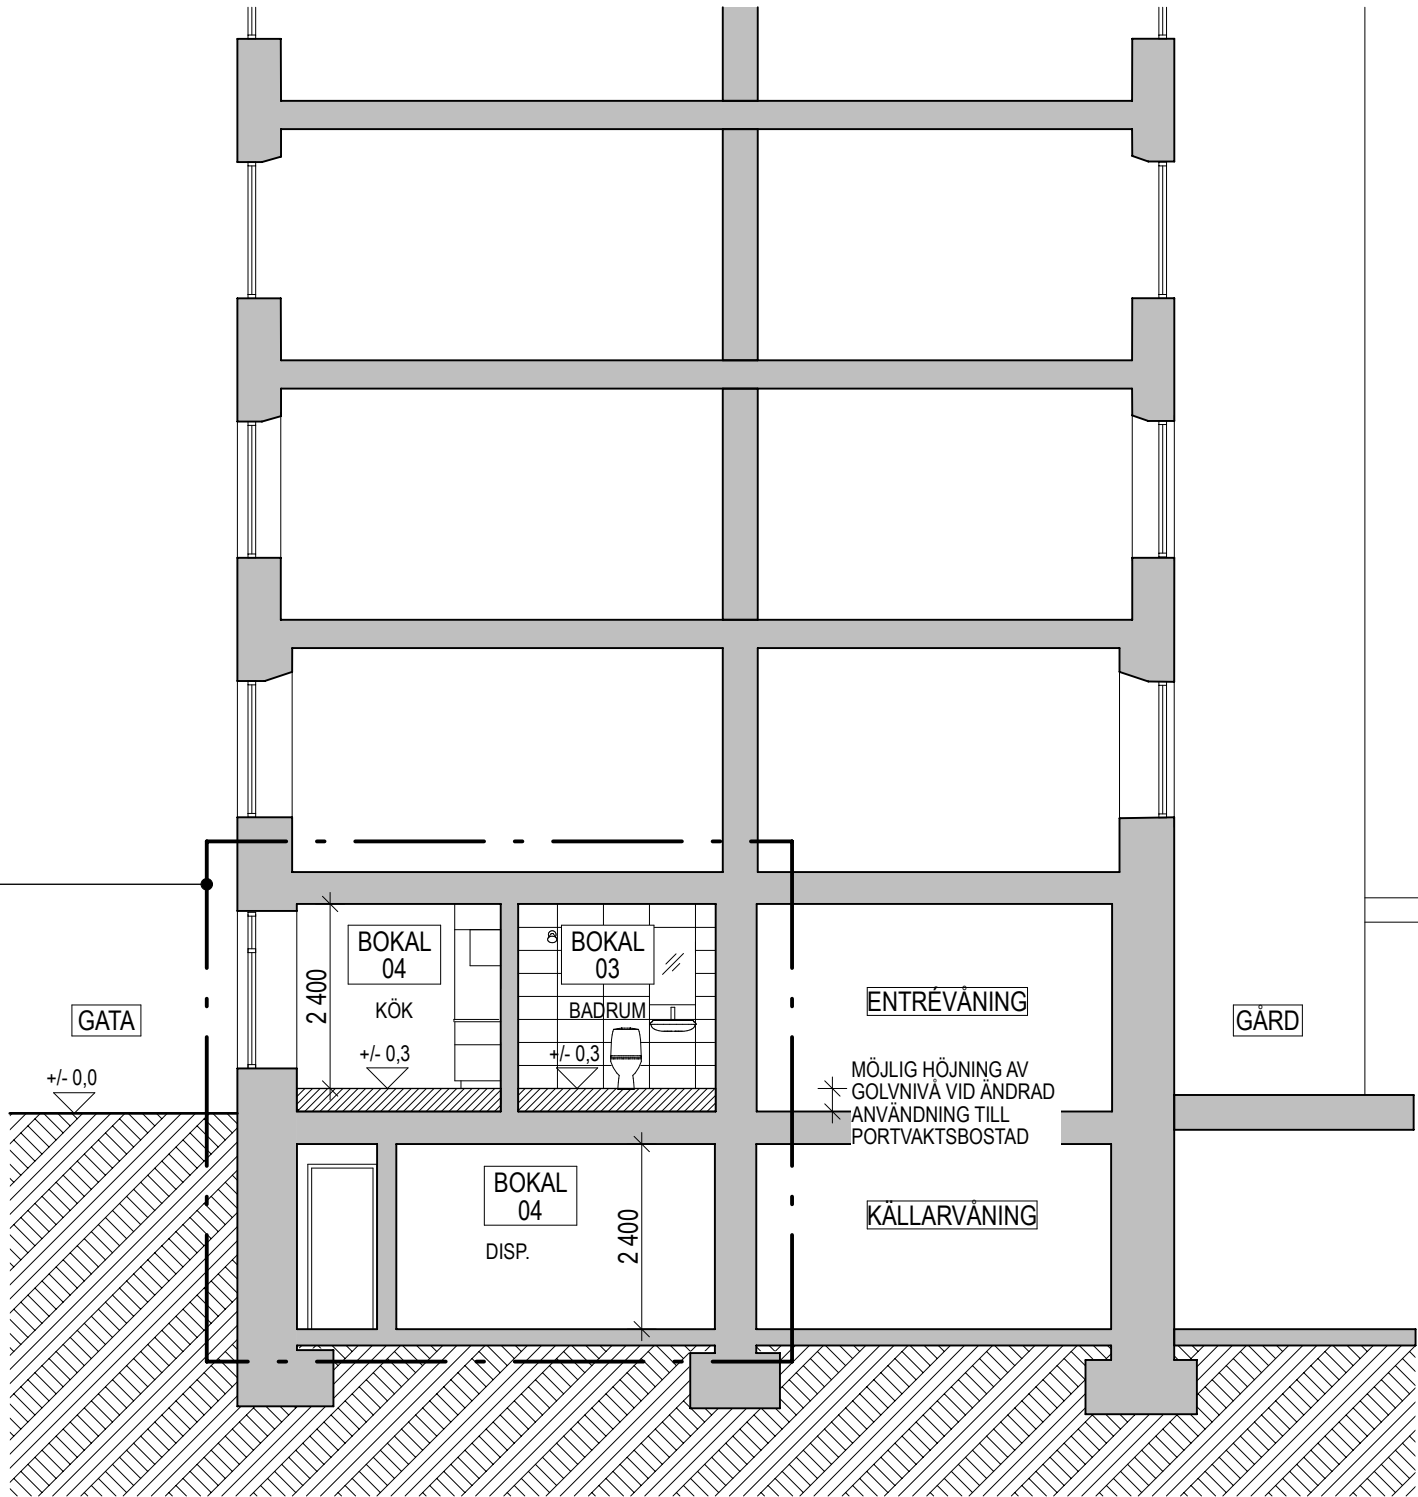

SEKTION A-A
SKALA 1:100 (A3)

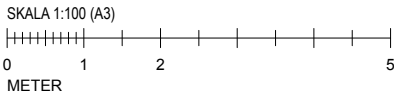

A		REVIDERING BYGGLOV	2024-03-15	TB
BET	ANT	ÄNDRING AV/SE	DATUM	Sign.
BYGGLOVSHANDLING				
KV MUNIN 4				
Codesign				
UPPDRAG NR	541	RITAD AV	TB	HANDLAGGARE
DATUM	2023-11-24	ANSVARIG	CODESIGN	TB
ÄNDRAD ANVÄNDNING FRÅN LOKAL TILL BOKAL ALTERNATIVT PORTVAKTSBOSTAD MUNIN 4 SEKTION A-A				
SKALA A3 1:100	NUMMER A-40.2-101			BET A