

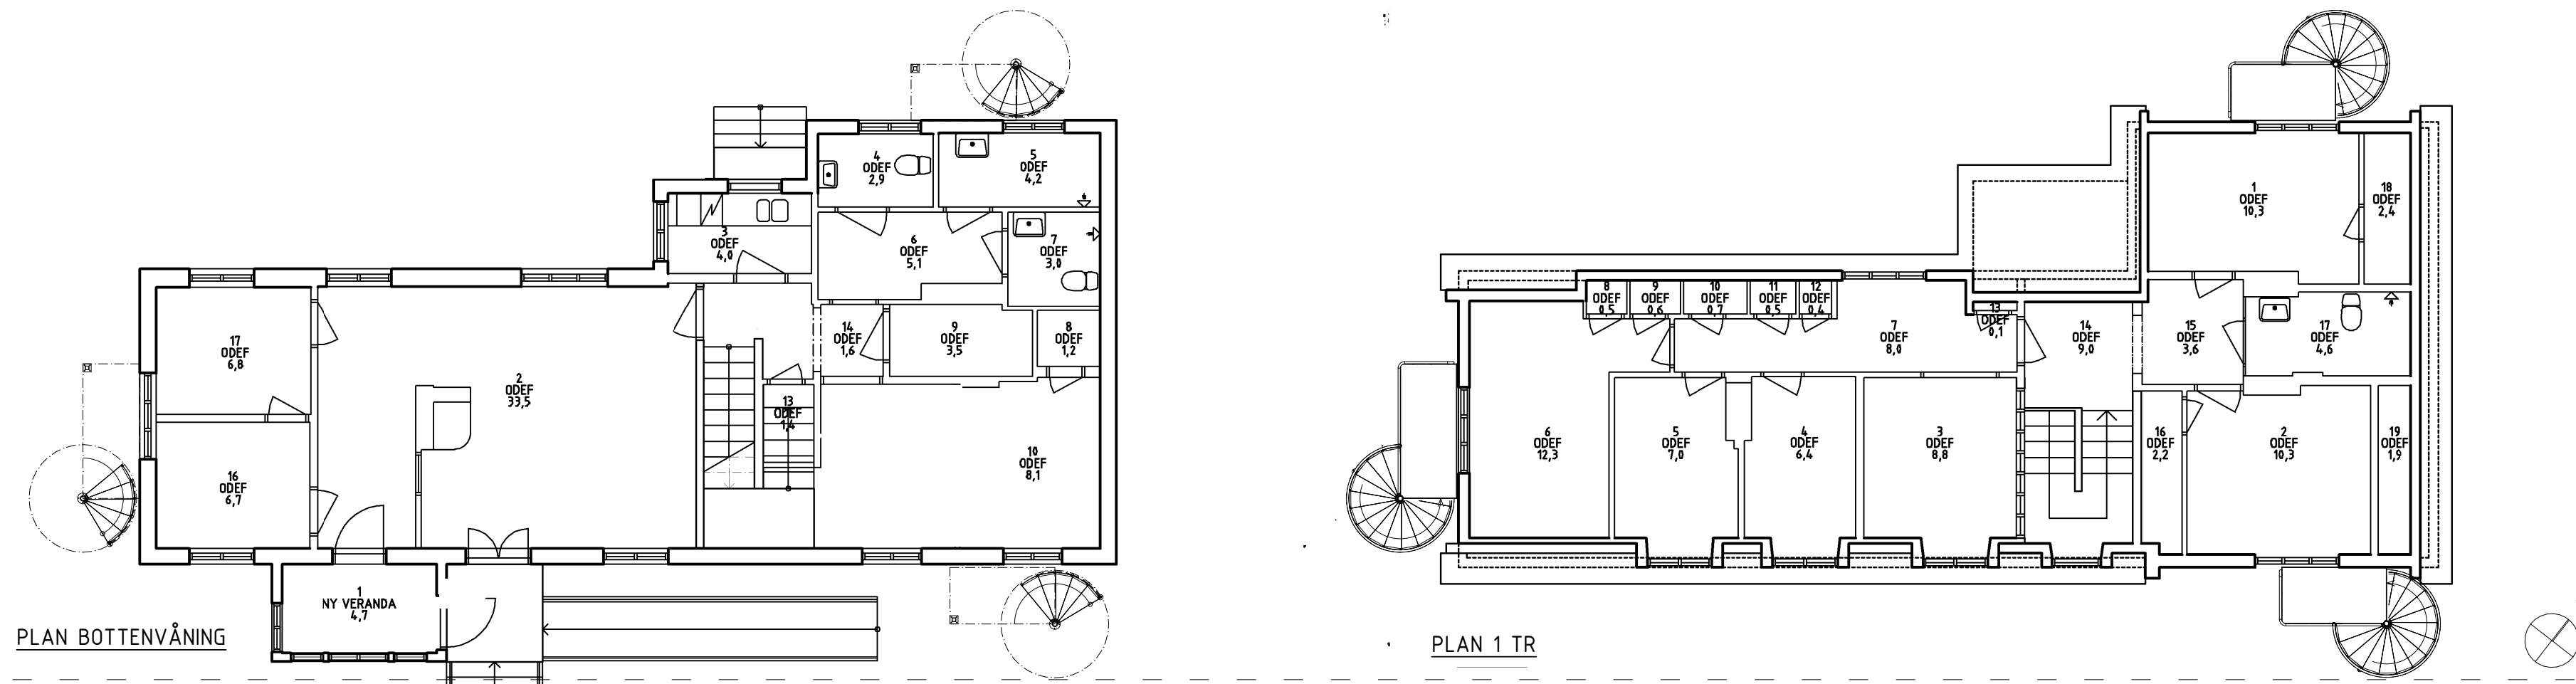



### HUS 1

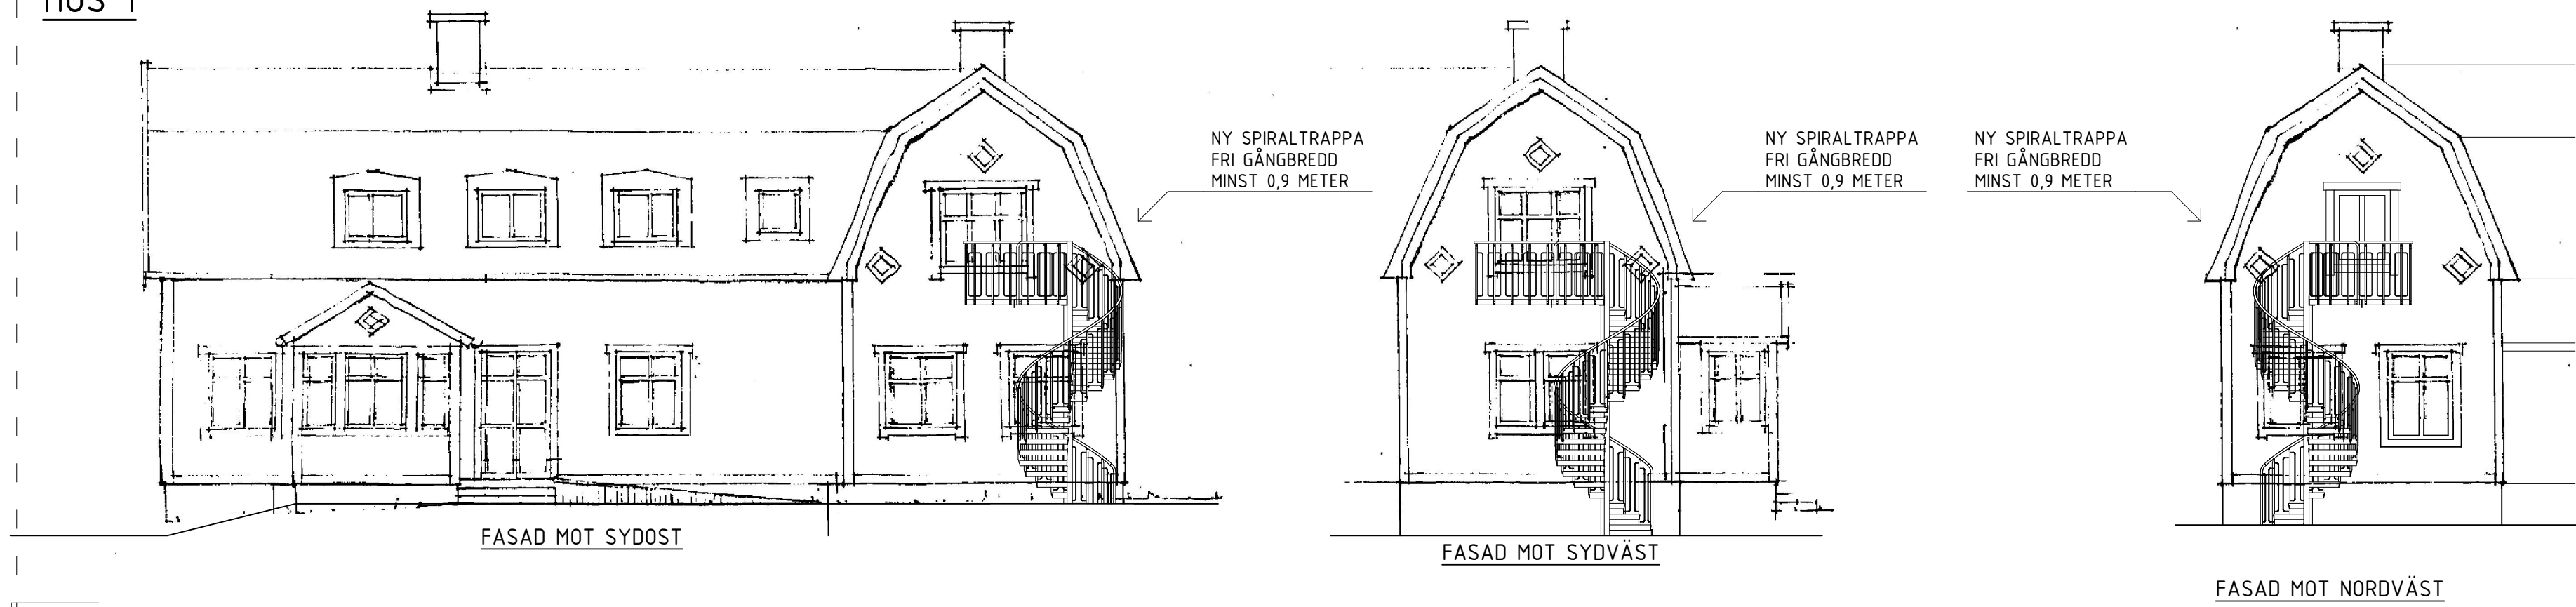

### HUS 3

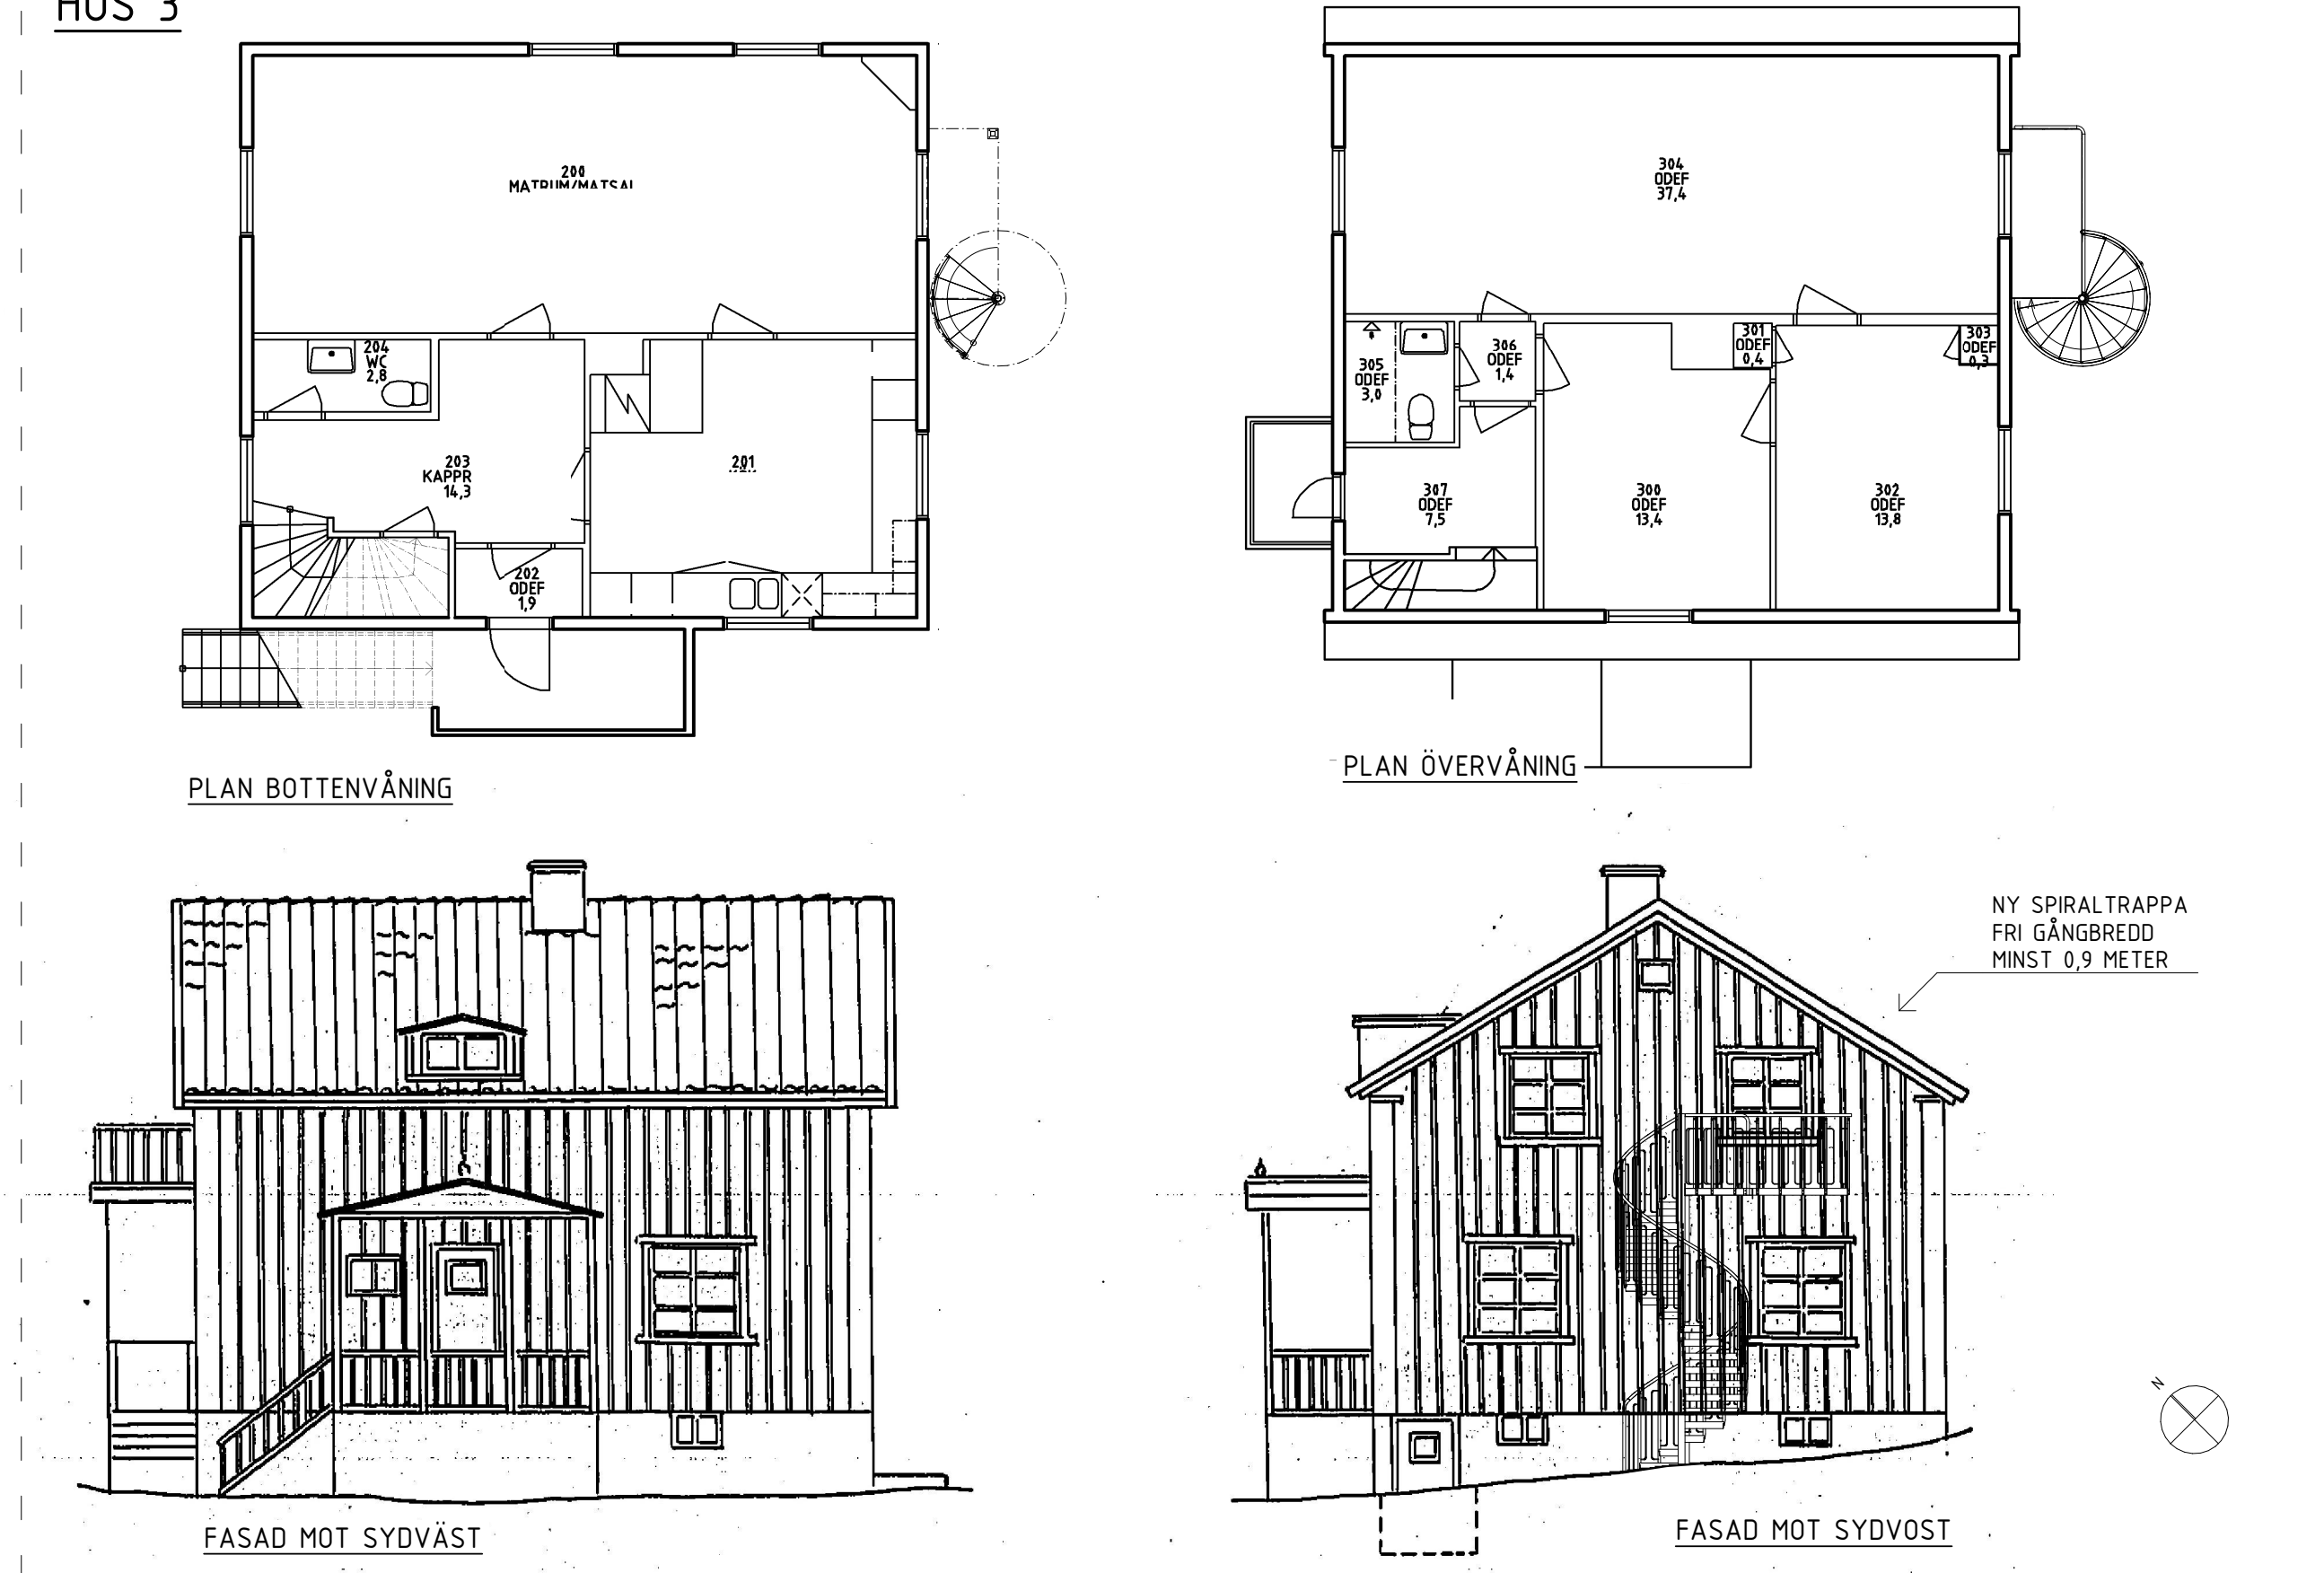

### HUS 2

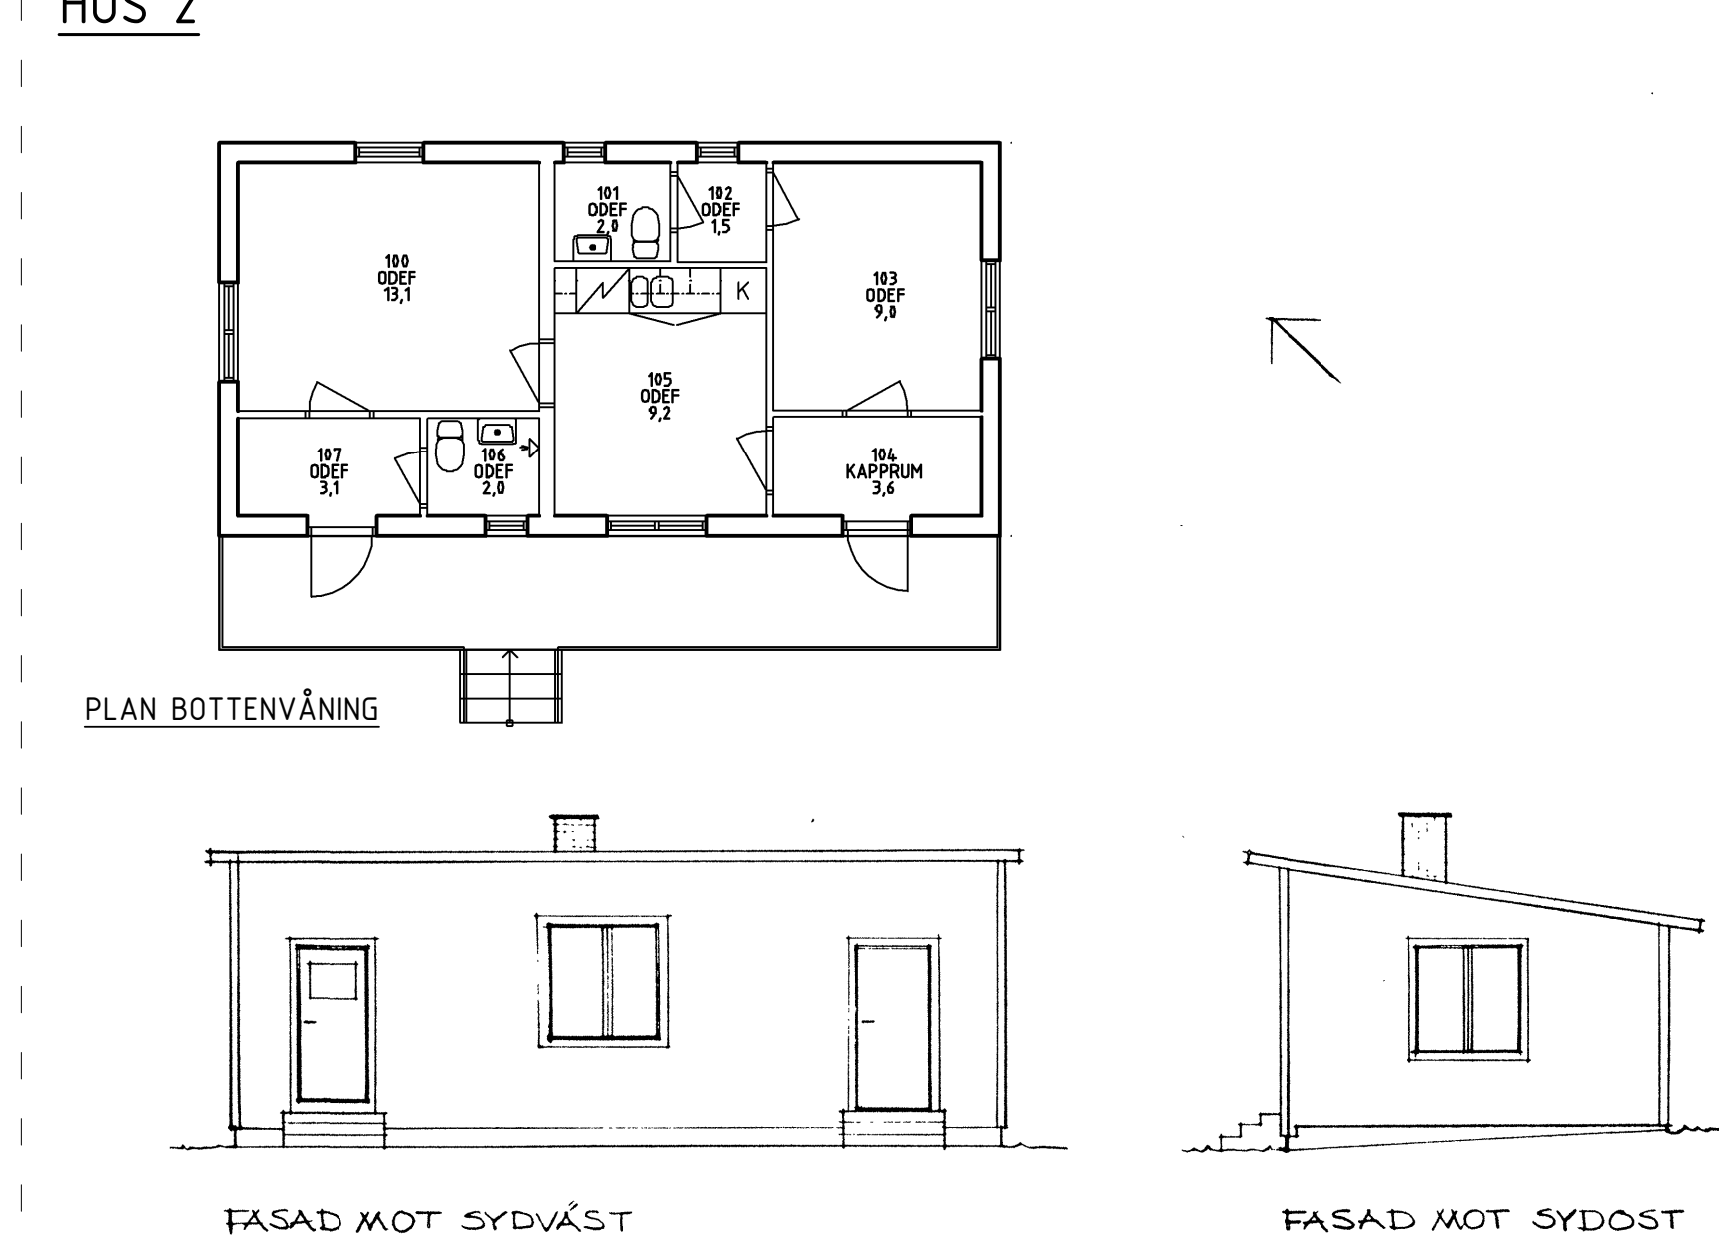

#### FÖRKLARINGAR

SAMTLIGA MÅTT ANGES I MILLIMETER.  
PLUSHÖJDER ANGES I METER.

RITNINGEN ÄR DELVIS UPPRÄTTAD UTFRÅN  
RITNINGSFÖRLAGOR, KARTA FRÅN KOMMUNEN SAMT EV.  
UPPMÄTNINGAR PÅ PLATS. AVVIKELSER KAN FÖREKOMMA.

HÖJDSYSTEM RH 2000.  
KOORDINATSYSTEM SWEREF SWEREF 99 18 00.

#### FÖRESKRIFTER

MÅTT KONTROLLERAS PÅ PLATS.

EXAKT UTFORMNING AV TRAPPOR INKLUSIVE VILPLAN  
SKALL ANPASSAS TILL BEFINTLIG SITUATION SAMT  
BRANDSKYDDSBESKRIVNING.

MÅTT KONTROLLERAS PÅ PLATS I GOD TID INNAN  
EVENTUELL BESTÄLLNING.

#### MATERIAL OCH KULÖR

UTRYMNINGSTRAPPA  
MATERIAL: METALL  
KULÖR: GRÅ ( MÅLAS EJ)

#### HÄNVISNINGAR

#### FÖRHANDSKOPIA

#### FÖRSLAGSHANDLING

DATUM  
2024-03-08

HVB-HEM  
Lovisulundsvägen 155 118 56 HÄSSLEBY SVERIGE  
SPETSÅLEN 65 STOCKHOLMS KOMMUN  
KOMPLETTERING AV UTRYMNINGSTRAPPOR

#### ROBERT SANDELL ARKITEKTKONTOR

BLEKINGEGATAN 24 118 56 STOCKHOLM SVERIGE  
073-096 20 87 MAIL@ROBERTSANDELL.SE  
WWW.ROBERTSANDELL.SE

KONTAKTPERSON  
ROBERT SANDELL RS  
GÖRANÅNG AV  
2350

SKAPAD AV  
UPPDRAGSAKUMMER  
RITNINGSKATEGORI

SAMMANSATT  
SAMMANSTÄLLD REDOVISNING AV RUMSBILDNING  
PLAN OCH FASAD

INNEHÅLL  
A1  
SKALA  
1:100

FORMAT  
BET

A-40-0-001