

MÅTT ANGES I MILLIMETER
PLUSHÖJD ANGES I METER

SAMTLIGA SKRAPGALLER INGÅR EJ I
BYGGLOVET.

- ← LASTZON VARULEVERANS
SAMORDNAS MED SOLNA KOMMUN

E= 151740,21
N= 6581438,56

HAGAPLAN

ENTRÉ HAGAPLAN

SKRAPGALLER
+23.845

E= 151756,07
N= 6581422,03

2544

BEFINTLIG TRAPPA
UPPGÅNG FRÅN NKS GARAGE

ENTRÉ HAGAPLAN

BYGGRÄTT -

E= 151746,79
N= 6581413,13

GÅNGBANA

CYKELBANA

STHLM


— KOMMUNGRÄNS

SOLNAVÄGEN

SOLNA


E= 151728,55
N= 6581432,14

Denna handling och informationen härifrån är SLL egendom och får inte användas, delges obehöriga eller spridas utan SLL skriftliga medgivande.

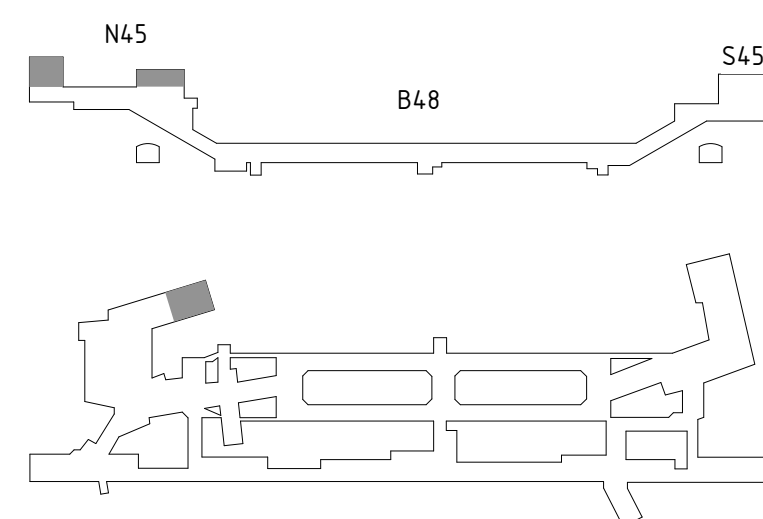

A31-1512-40-N4520-20-4918

SKALA 1:100

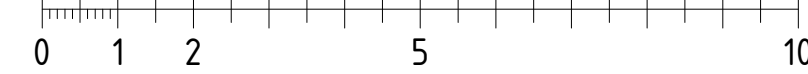

METER

REFERENSSYSTEM: SWREF 99 1800
HÖJDSYSTEM: RH 2000