


FASAD MOT NORR
1:100

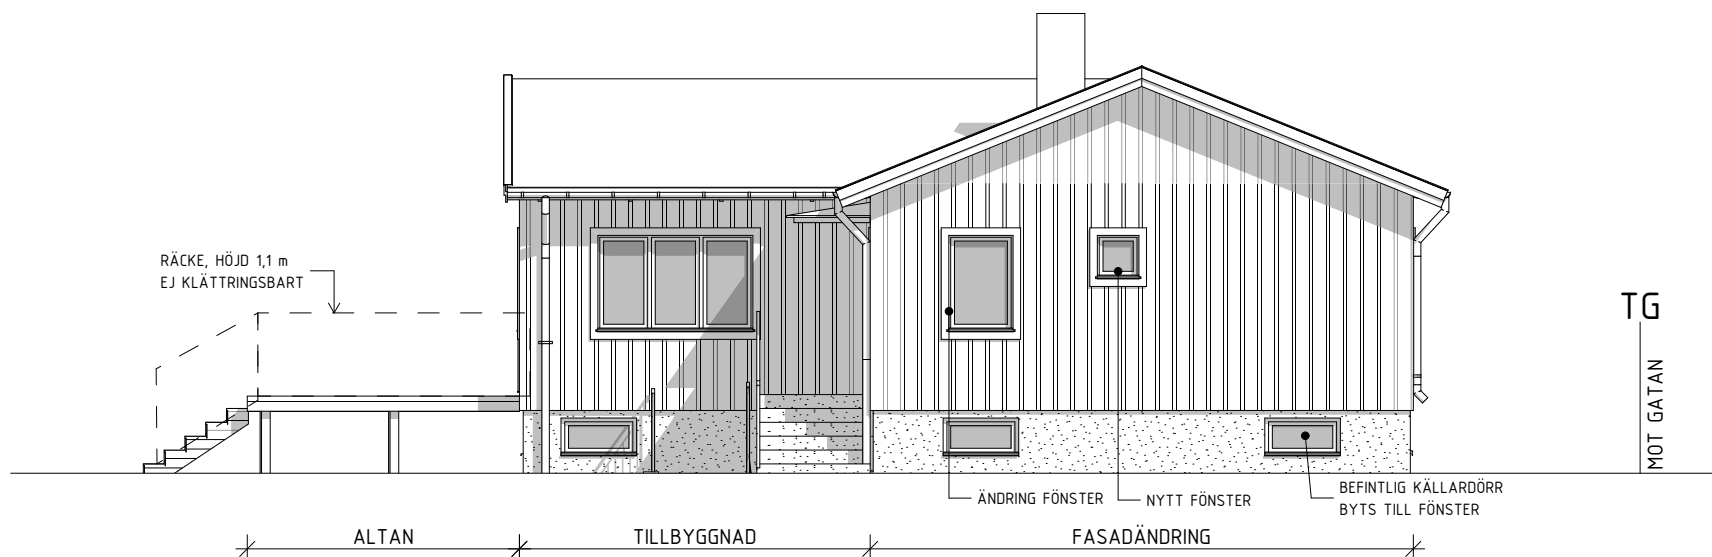

FASAD MOT VÄSTER
1:100

METER 0 1 2 3 4 5

FÖRKLARINGAR

FASADMATERIAL: TRÄPANEL
FÄRG: GUL
TAKTÄCKNING: PANNOR
FÄRG: RÖD
FÖNSTERFÄRG: VIT
FODER: VIT

AVSER BEFINTLIG, OFÖRÄNDRAD
MARKNIVÅ VID FASADLIV

TG TOMTGRÄNS

BYGGLOVSHANDLING UTGÖR UNDERLAG VID
BYGGLOVSANSÖKAN, EJ AVSEDD SOM BYGGHANDLING.

BET	ÄNDRING AVSER	DATUM	Sign.
-----	---------------	-------	-------

BYGGLOVSHANDLING

ÄTTEBACKEN 9
STOCKHOLMS STAD

BYGGINGENJÖRSBYRÅN

VÄSTERÅS, HUVUDKONTOR STOCKHOLM, 08-410 906 60
SMEDJEGATAN 7, 722 13 VÄSTERÅS UPPSALA, 018-430 16 50
021-12 29 90 ÖREBRO, 019-500 80 10
info@byggingenjorsbyran.se ESKILSTUNA, 016-13 03 53

UPPDRAK NR 10090	RITAD AV FRIDA KARLSSON	HANDLÄGGARE FRIDA KARLSSON
DATUM 2024-01-26	ANSVARIG FRIDA KARLSSON	

FASAD MOT NORR, FASAD MOT VÄSTER

SKALA A3 1:100, 1:200	NUMMER A-40.3-001	BET
--------------------------	----------------------	-----