

Inkommande information från projekteringsdata för bygglösning av tunnelbana i Solna, Högskolan i Stockholm, 2024-03-16 15:50:34

Denna handling och informationen här i är SLL egendom och får inte användas, delgas obehöriga eller ändras utan SLL skriftliga medgivande.

KAROLINSKA
SJUKHUSET
SOLNA

ENTRÉ NKS

EUGENIAVÄGEN

BYGGRÄTT HAGAPLAN OVAN ENTRÉ

ENTRÉ HAGAPLAN

ELRUM

BILJETTHALL

KONST, KRISTALLGROTTAN

PUMPRUM

MASKINRUM
RULLTRAPPA

PLATTFORM

TEKNIKSCHAKT

UTRYMME OVAN
TEKNIKRUM

DISPONIBELT

TEKNIKTUNNEL

PASSAGE TEKNIK

SEKTION D, TRAPPHUS OCH BILJETTHALL, DEL 2

1 : 100

SKALA 1:100

0 1 2 5 10

METER


REFERENSSYSTEM: SWEREF 99 1800
HÖJDSYSTEM: RH 2000

FÖRKLARINGAR

MÅTT ANGES I MILLIMETER
PLUSHÖJD ANGES I METER

SAMTLIGA SKRAPGALLER INGÅR EJ I
BYGGLOVET.

- BERG/JORD MASSA
- PERSONAL
- PUBLIKT
- TEKNIK
- LYFTPAKET (TRAPPA, RULLTRAPPA & HISS)
- BYGGNADS- OCH ANLÄGGNINGSDELAR SOM
INGÅR I BYGGLOVSANSÖKAN

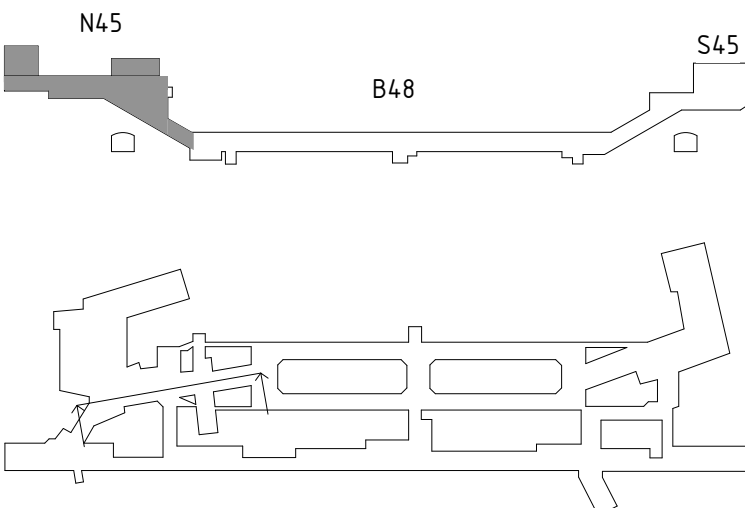

&RUNDQUIST

RUNDQUIST ARCHITECTS AB
RENTIERMANS GATA 12 SE-116 28 STOCKHOLM
+46 (0)8 545 132 80
INFO@RUNDQUIST.SE

Uppdrag nr H26301	Handläggare J. Trollmo	Rit/Konst M. Nemut
Granskad P. Sundin	Godkänd H. Rundquist	
Ort Stockholm	Datum XXXX-XX-XX	
FUT Handläggare Staffan Nordlund	Informationssäkerhetsklass K1	
FUT Granskad Staffan Nordlund	FUT Godkänd Malin Hårders	
FUT Ort Stockholm	Datum XXXX-XX-XX	

B	-	Ändrad utformning Pavia 1	JTO	2024-03-15
A	-	Kommungräns och markplaner samt +höjder	HEH	2022-02-09
Rev	Ant	Revidering avser	Sign	Datum

BYGGLOVSHANDLING

Norra biljetthallen		
Stockholm Pavia 1 och Vasastaden 1:16		
Solna Haga 4:18, 4:20, 4:26 och 4:35		
Sektion D & E, Norra biljetthallen		
Arkitektur		
2-Sektioner (snitt, profiler)		
Förvaltningsnummer 1512	Format A1 (A3)	Skala 1:100 (1:200)
Ritningsnummer A31-1512-40-N4520-20-4903	Nästa bl B	REV