
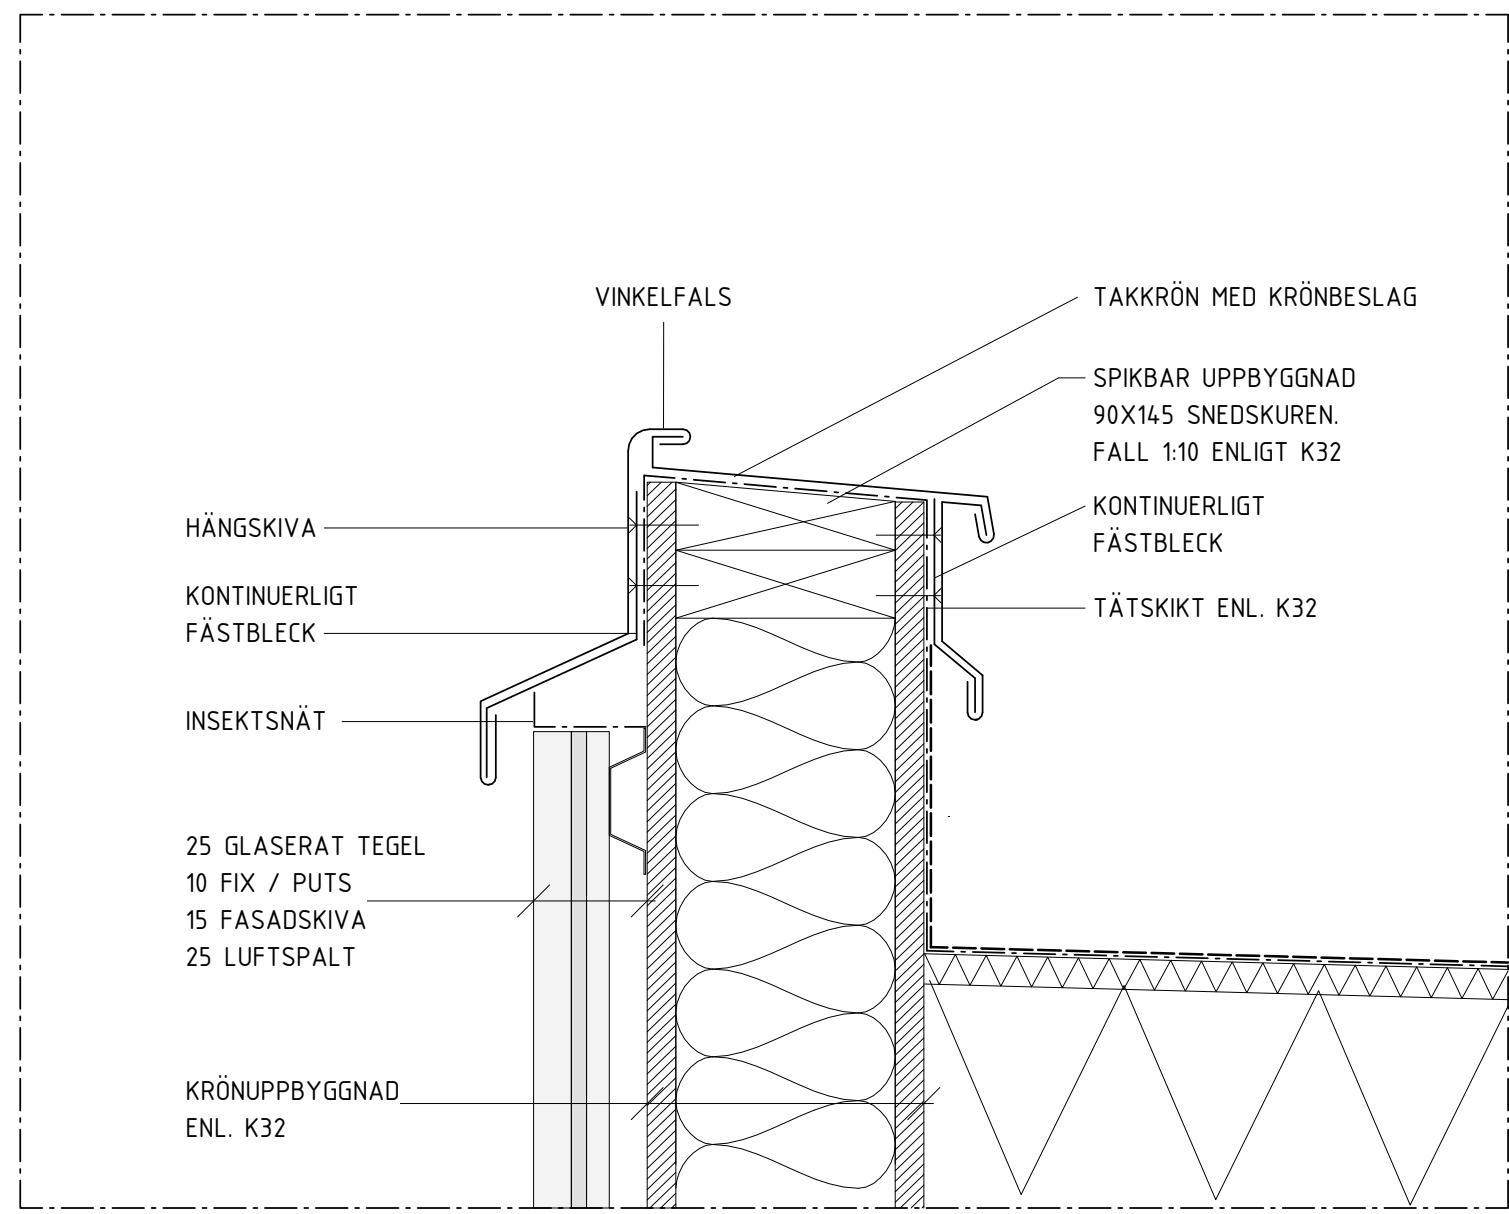


Denna handling och informationen här i är SLL egendom och får inte användas, delgas obehöriga eller ändras utan SLL skriftliga medgivande.


Inkommande information från SLL

2024-03-16 18:25:42



Plottdatum

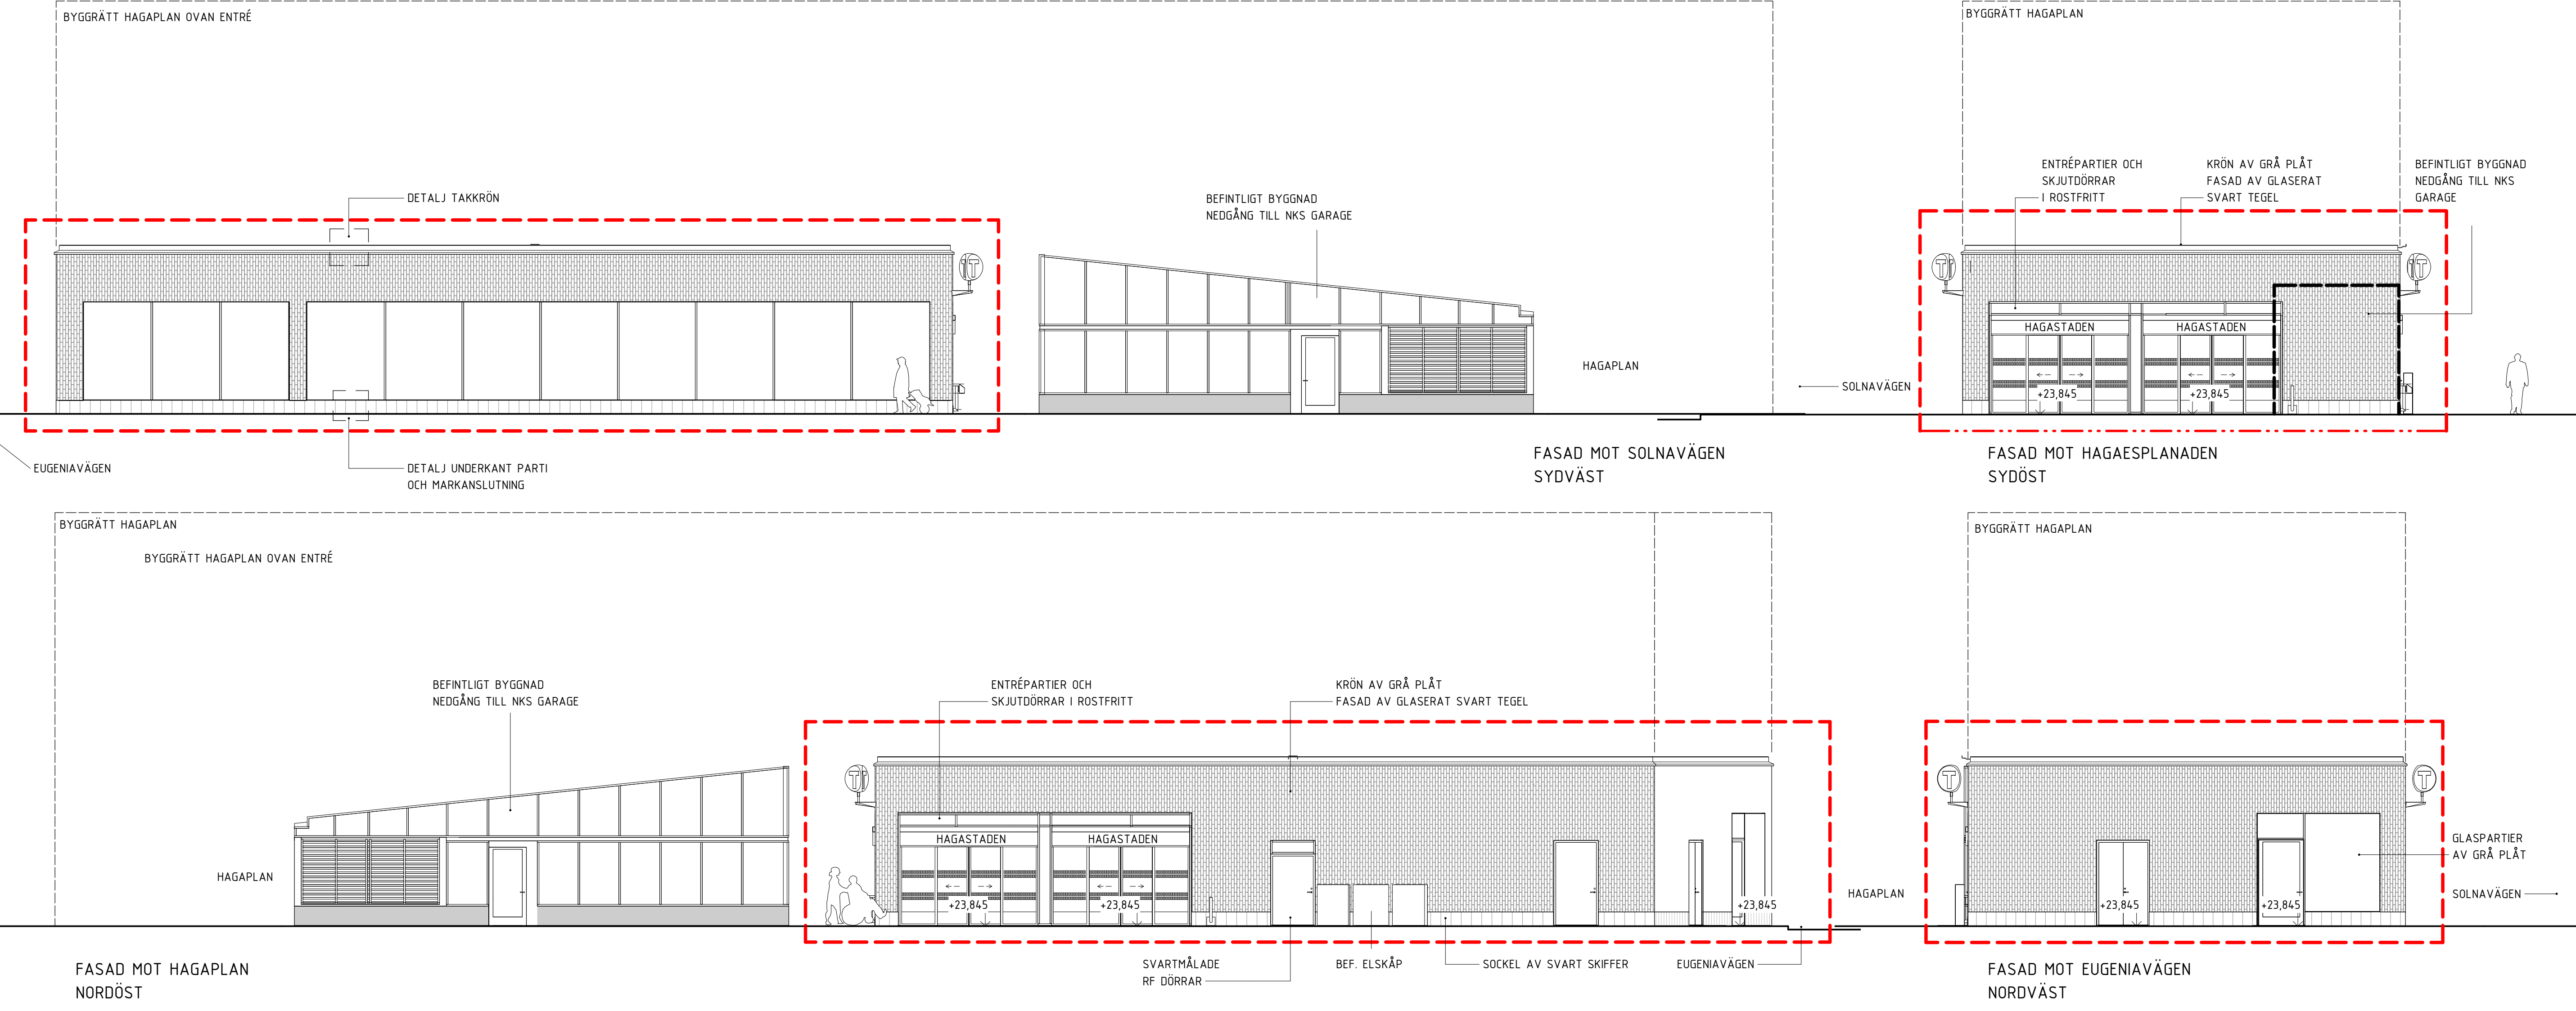

DETALJ TAKKRÖN
1:5

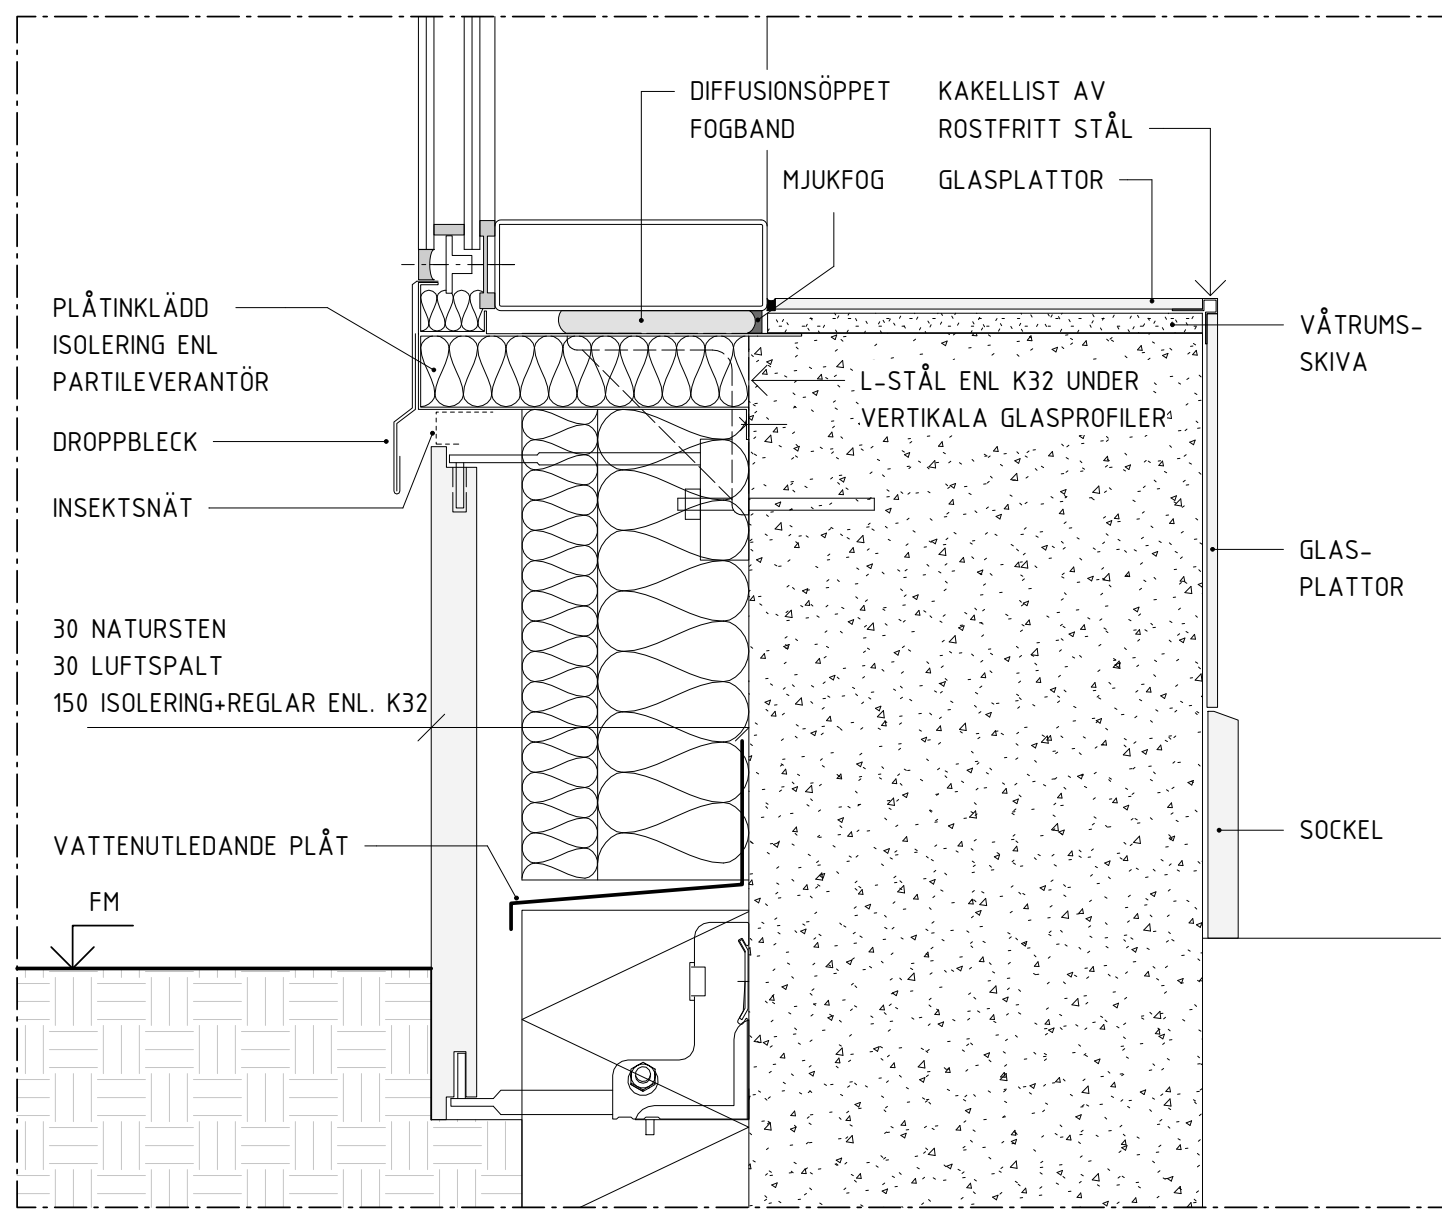

DETALJ UNDERKANT PARTI OCH MARKANSLUTNING
1:5

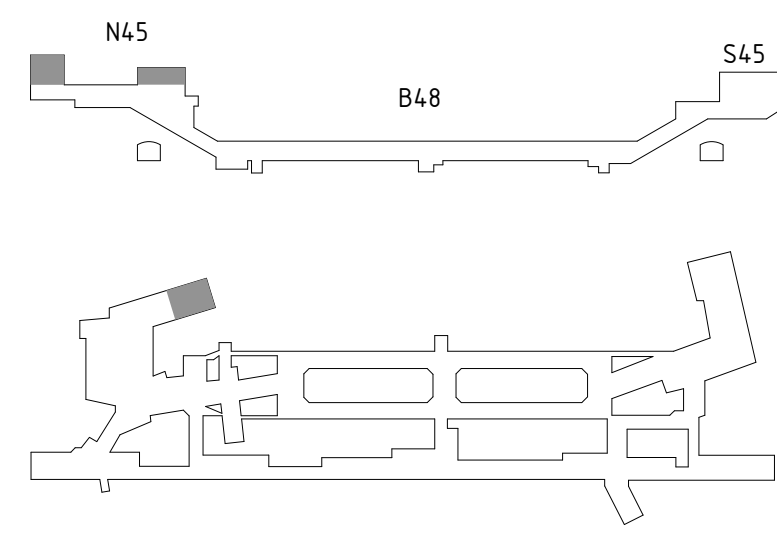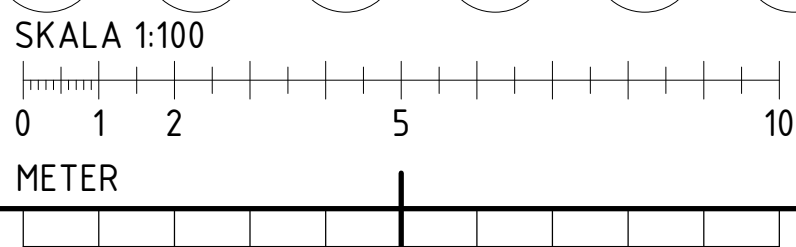

REFERENSSYSTEM: SWEREF 99 1800
HÖJDSYSTEM: RH 2000

FÖRKLARINGAR

FÖRESKRIFTER

MÅTT ANGES I MILLIMETER.
PLUSHÖJD I METER.

--- BYGGNADS- OCH ANLÄGGNINGSDELAR SOM
INGÅR I BYGGLOVSANSÖKAN

HÄNVISNINGAR

<div>&RUNDQUIST</div> <div>RUNDQUIST ARKITEKTER AB RENTIERNAS GATA 12 SE-116 28 STOCKHOLM +46 (0)8 545 132 80 INFO@RUNDQUIST.SE</div>		<div>E – Ändrad utformning Pavia 1</div> <div>D – Kommungräns, fasadbeklädnad, +höjder och text</div> <div>C – Kommungräns och markplaner samt +höjder</div> <div>B –</div> <div>A –</div>		<div>JTO</div> <div>HEH</div> <div>HEH</div> <div>HEH</div> <div>JTO</div>	<div>2024-03-15</div> <div>2022-03-14</div> <div>2022-02-09</div> <div>2022-01-11</div> <div>2021-09-24</div>
Uppdrag nr H26301	Handläggare J. Trollmo	Rit/Konst M. Nemuf	<div>Rev Ant Revidering avser Sign Datum</div>		
Granskad P. Sundin	Godkänt H. Rundquist		<div>BYGGLOVSHANDLING</div> <div>Norra biljetthallen</div> <div>Stockholm Pavia 1 och Vasastaden 1:16</div> <div>Solna Haga 4:18, 4:20, 4:26 och 4:35</div> <div>Fasad entré Hagaplan</div> <div>Arkitekt 3-Fasadritningar</div>		
Ort Stockholm	Datum xxxx-xx-xx				
<div><div></div><div>Förvaltning för utbyggd tunnelbana</div><div>STOCKHOLMS LÄNS LANDSTING</div></div>					
FUT Handläggare Staffan Nordlund	Informationssäkerhetsklass K1				
FUT Granskad Staffan Nordlund	FUT Godkänt Malin Harders	<div>Förvaltningsnummer 1512</div> <div>Format A1 (A3)</div> <div>Skala 1:100 (1:200)</div>			
FUT Ort Stockholm	Datum xxxx-xx-xx	<div>Ritningsnummer A31-1512-40-N4530-30-4901</div>		Nästa bl REV	E