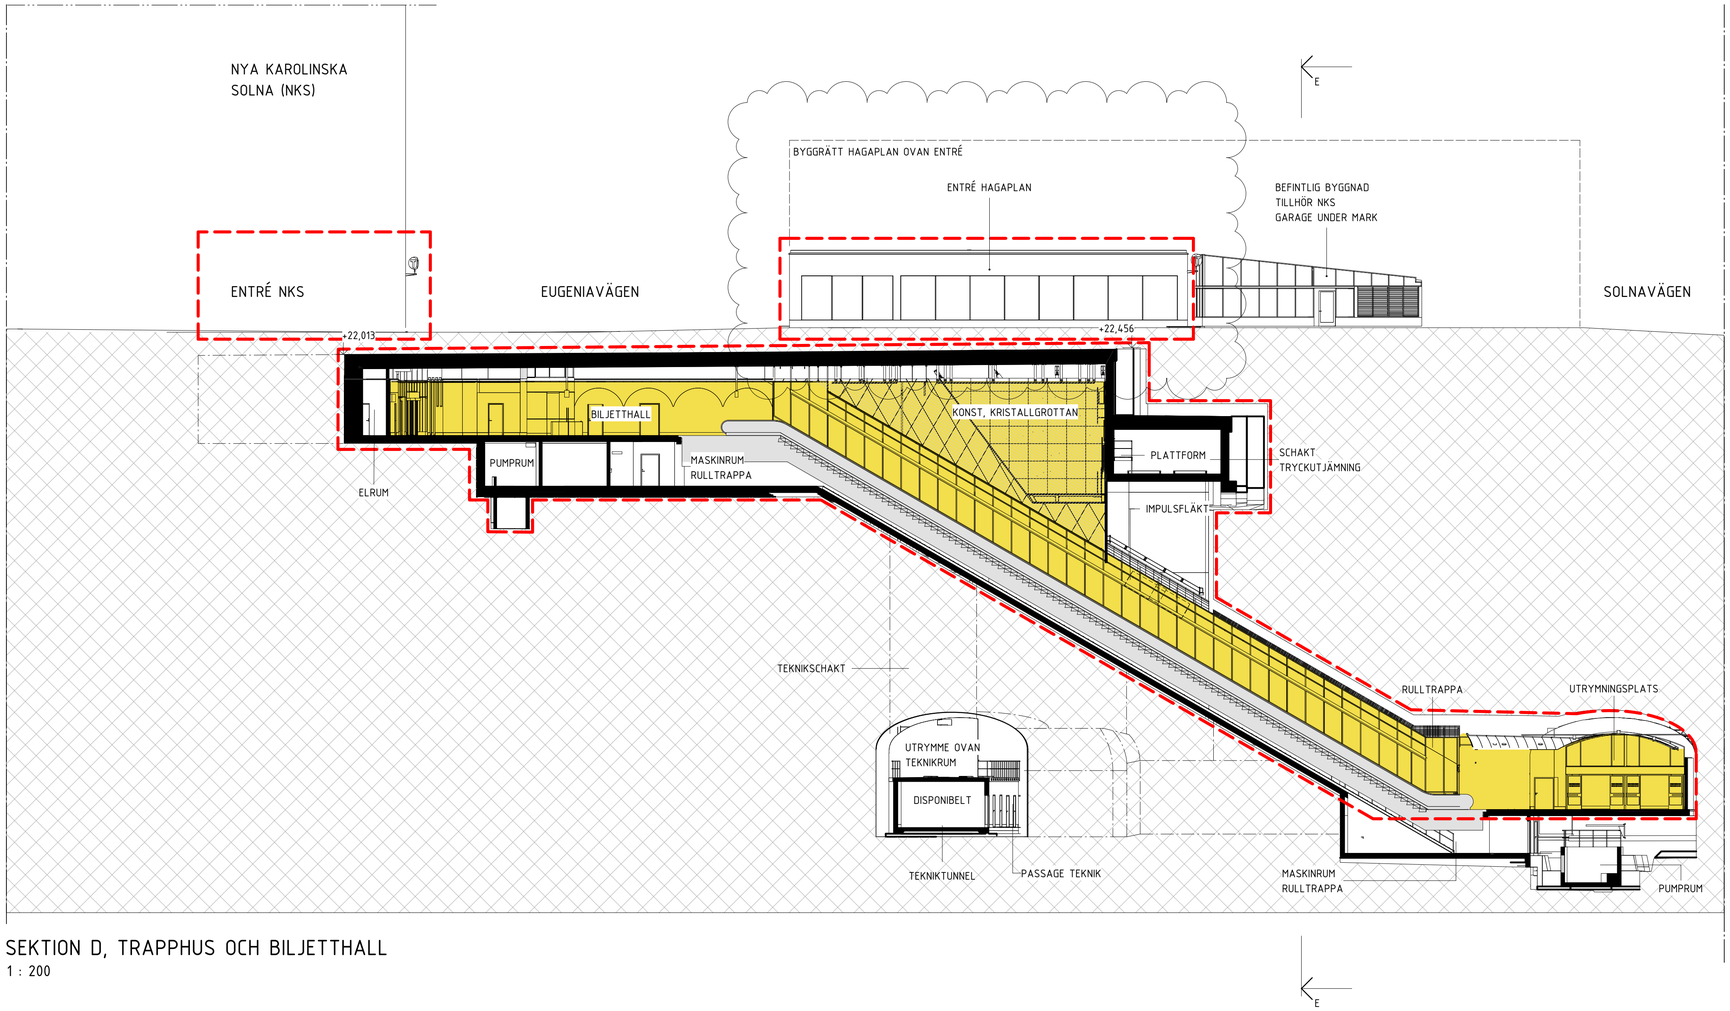

SEKTION D, TRAPPHUS OCH BILJETTHALL
1 : 200

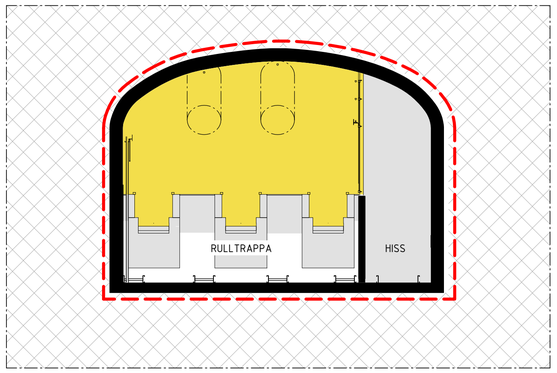

SEKTION E, RULLTRAPPSCHAKT
1 : 100

FÖRKLARINGAR

MÅTT ANGES I MILLIMETER
PLUSHÖJD ANGES I METER

SAMTLIGA SKRAPGALLER INGÅR EJ I BYGGLOVET.

- BERG/JORD MASSA
- PERSONAL
- PUBLIKT
- TEKNIK
- LYFTPAKET (TRAPPA, RULLTRAPPA & HISS)
- BYGGNADS - OCH ANLÄGGNINGSDELAR SOM INGÅR I BYGGLOVSANSÖKAN

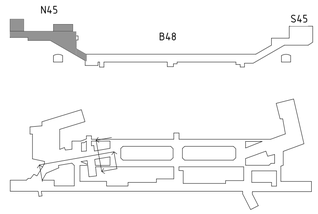

SKALA 1:100
0 1 2 5 10
METER

SKALA 1:200
0 1 2 5 10 15 20
METER

REFERENSSYSTEM: SWEREF 99 1800
HÖJDSYSTEM: RH 2000

&RUNDQUIST
RUNDQUIST ARKITEKTER AB
RENSTIERNAS GATA 12 SE-116 28 STOCKHOLM
+46 (0)8 545 132 80
INFO@RUNDQUIST.SE

Uppdrag nr	Handläggare	Rit/Konst
H26301	J. Trollmo	M. Nemut

Granskad: P. Sundin	Godkänd: H. Rundquist
Ort: Stockholm	Datum: xxxx-xx-xx

Förvaltning för utbyggd tunnelbana
STOCKHOLMS LÄNS LANDSTING

FUT Handläggare: Staffan Nordlund	Informationssäkerhetsklass: K1
FUT Granskad: Staffan Nordlund	FUT Godkänd: Malin Harders
FUT Ort: Stockholm	Datum: xxxx-xx-xx

Rev	Ant	Revidering avser	Sign	Datum
C	-	Ändrad utformning Pavia 1	JTO	2024-03-15
B	-	Kommungräns, fasadbeklädnad, +höjder och text	HEH	2022-03-14
A	-	Kommungräns och markplaner samt +höjder	HEH	2022-02-09

BYGGLOVSHANDLING

Norra biljetthallen
Stockholm Pavia 1 och Vasastaden 1:16
Solna Haga 4:18, 4:20, 4:26 och 4:35
Sektion D & E, Norra biljetthallen
Arkitektur
2-Sektioner (snitt, profiler)

Förvaltningsnummer	Format	Skala
1512	A1 (A3)	1:200 (1:400)

Ritningsnummer	Nästa bl	REV
A31-1512-40-N4520-20-4901		C

Denna handling och informationen häri är SLL egendom och får inte användas, delges obehöriga eller ändras utan SLL skriftliga medgivande.

Plottdatum 2024-03-16 16:11:38