



FASAD MOT NORR





FASAD MOT ÖSTER

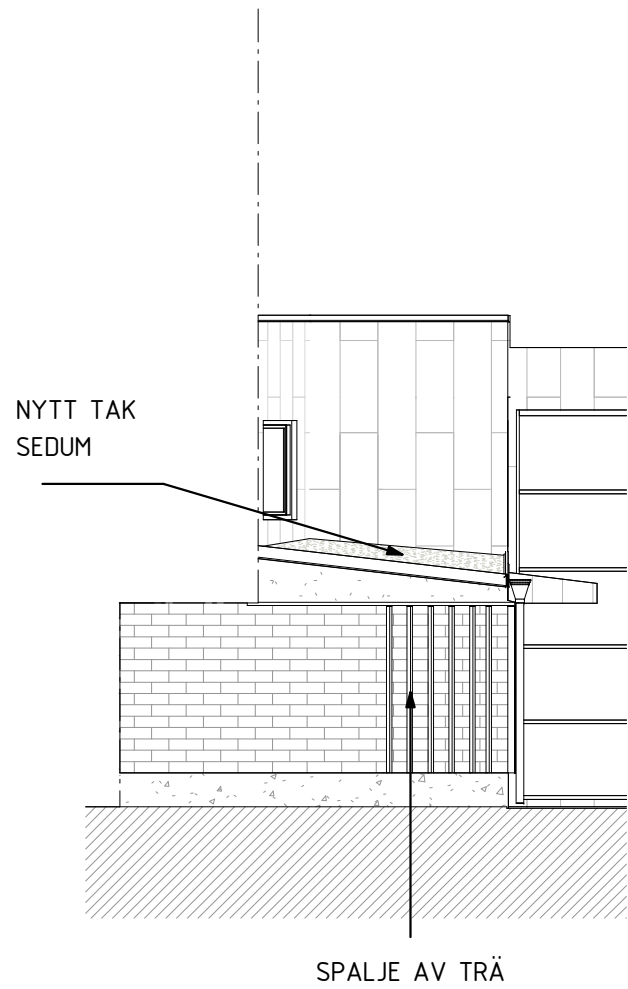

FASAD MOT SÖDER

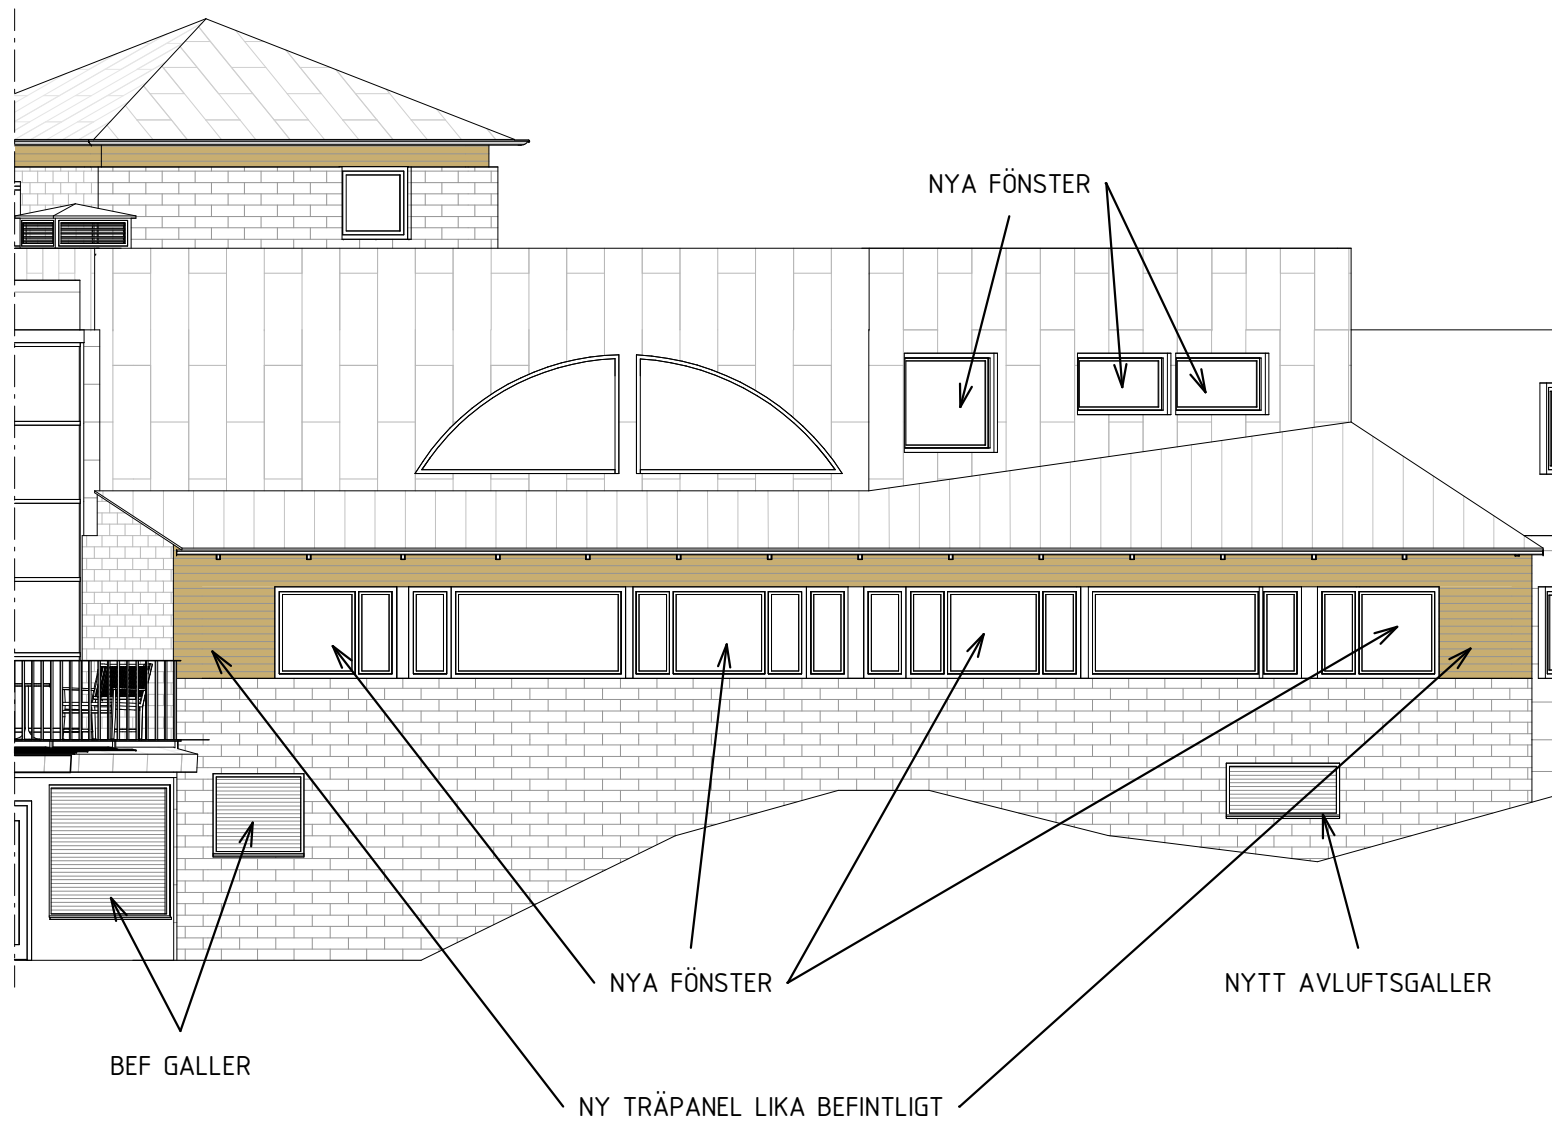

FASAD MOT VÄSTER

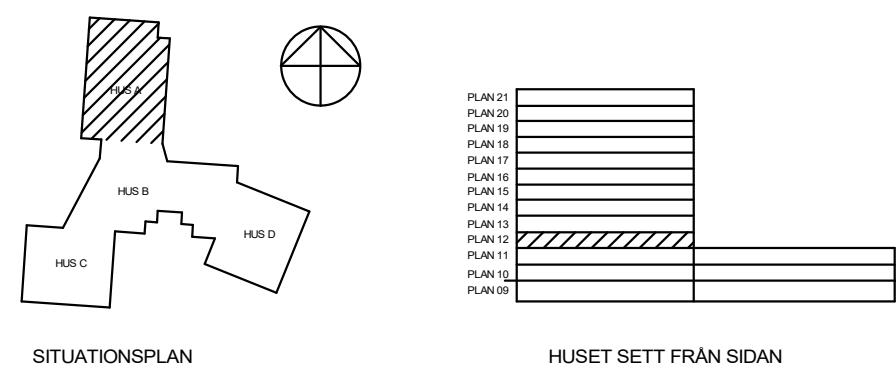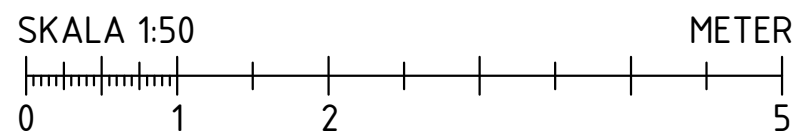

FÖRKLARINGAR

ALLA MÅTT I MM

KULÖRER OCH MATERIAL:
SE UTVÄNDIG MATERIAL OCH KULÖRBESKRIVNING

- = LIGGANDE TRÄPANEL KULÖR OCKRA, BEF OCH NY
- = NY KOMPOSITSKIVA KULÖR OCKRA
- = NY PUTS

A	A-PM003	CH	2024-03-15
BET	ÄNDRINGEN AVSER	SIGN	DATUM
FASTIGHET			
KV. DALBON 1			
HUS			
HUS A, B			
ADRESS			
Björnsonsgatan 251			
<input checked="" type="checkbox"/> TOL ARKITEKTER AB		tel 08-642 56 29	
K	ELU KONSULT AB	tel 08-580 09 100	
V	Umia Teknikkonsult AB	tel 072-593 23 15	
VS	Umia Teknikkonsult AB	tel 072-593 23 15	
Br	FireTech Engineering AB	tel 072-593 23 15	
E	Umia Teknikkonsult AB	tel 072-593 23 15	
BYGGLOVSHANDLING			
HUS A & B			
HUS B, FASADER			
ANSVARIG		UPPDRAGSLEDARE	RITAD/KONSTR AV
BTE		BTE	CH
DATUM		UPPDRAGN NR	
2023-12-15		10553	
SKALA A1	SKALA A3	NUMMER	BET
1:100	1:200	A40-12	A