


A-01.1-01

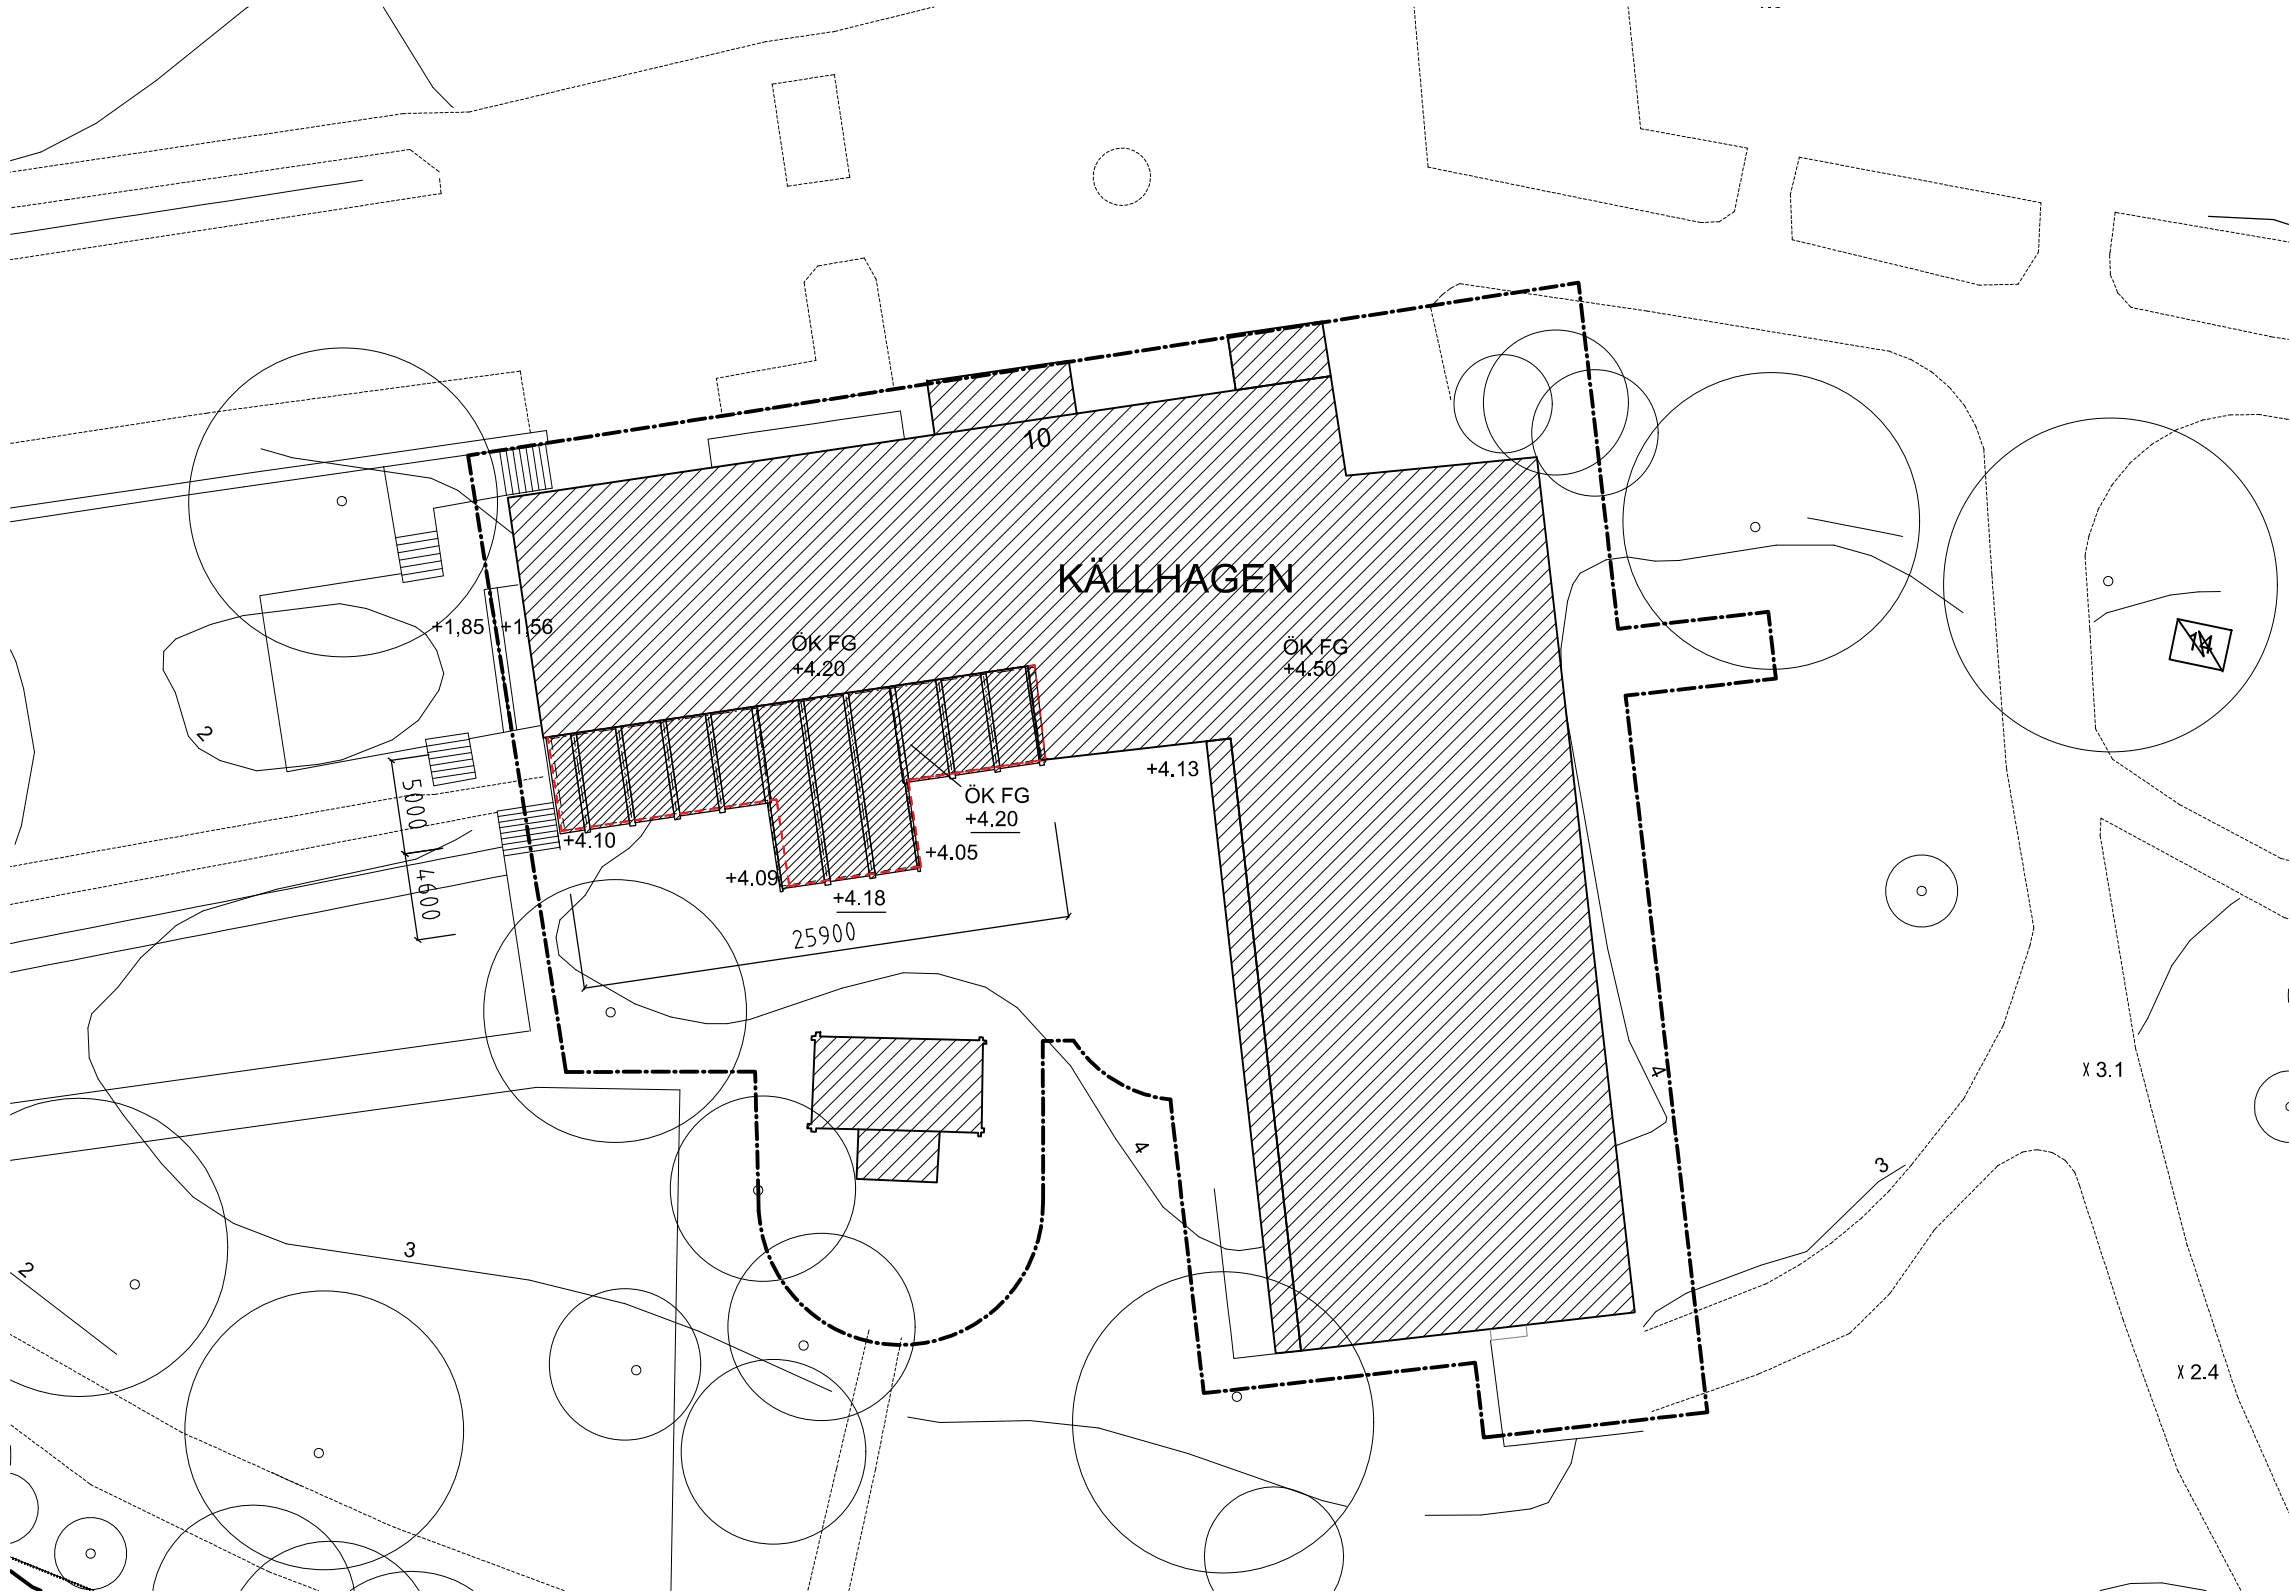

## FÖRKLARINGAR

Mått anges i mm.  
Plushöjder anges i m, RH 2000.

- Fastighetsgräns
- Befintliga byggnader inom fastigheten
- Ny tillbyggnad, avser bygglovsansökan
- Rives
- +xx,xx Befintlig plushöjd
- +xx,xx Ny plushöjd
- ÖK FG Överkant färdigt golv

Ytskikt tak och fasader med glaspartier i grön plåt. Kulör:  
NCS S 3010-G50Y.



## FÖRESKRIFTER

## HÄNVISNINGAR

Planer A-40.1-01  
Sektioner A-40.2-01  
Fasader A-40.3-01  
Takplan A-41-1-01  
Detaljer A-416-01  
Illustrationer A-40.9-01 - 04

-	-	-	-	-
BET	ANT	ÄNDRINGEN AVSER	DATUM	SIGN
BYGGLOVSHANDLING				
K VILLA KÄLLHAGEN				
BH	-	-	-	-
A	Merge Arkitekter AB	98 - 545 919 40	-	-
K	-	-	-	-
V	-	-	-	-
E	-	-	-	-
L	-	-	-	-
UPPDRAK NR	SM / AT	RITAD/KONSTR AV	HANDLÄGGARE	
2024-03-18	ANSVARIG	Louise Masreliez	Sibylle Maurer	
VILLA KÄLLHAGEN - ORANGERI SITUATIONSPLAN				
SKALA	NUMMER	BET		
A3 1:400	A-01.1-01	-		