


PLAN BOTTENVÅNING

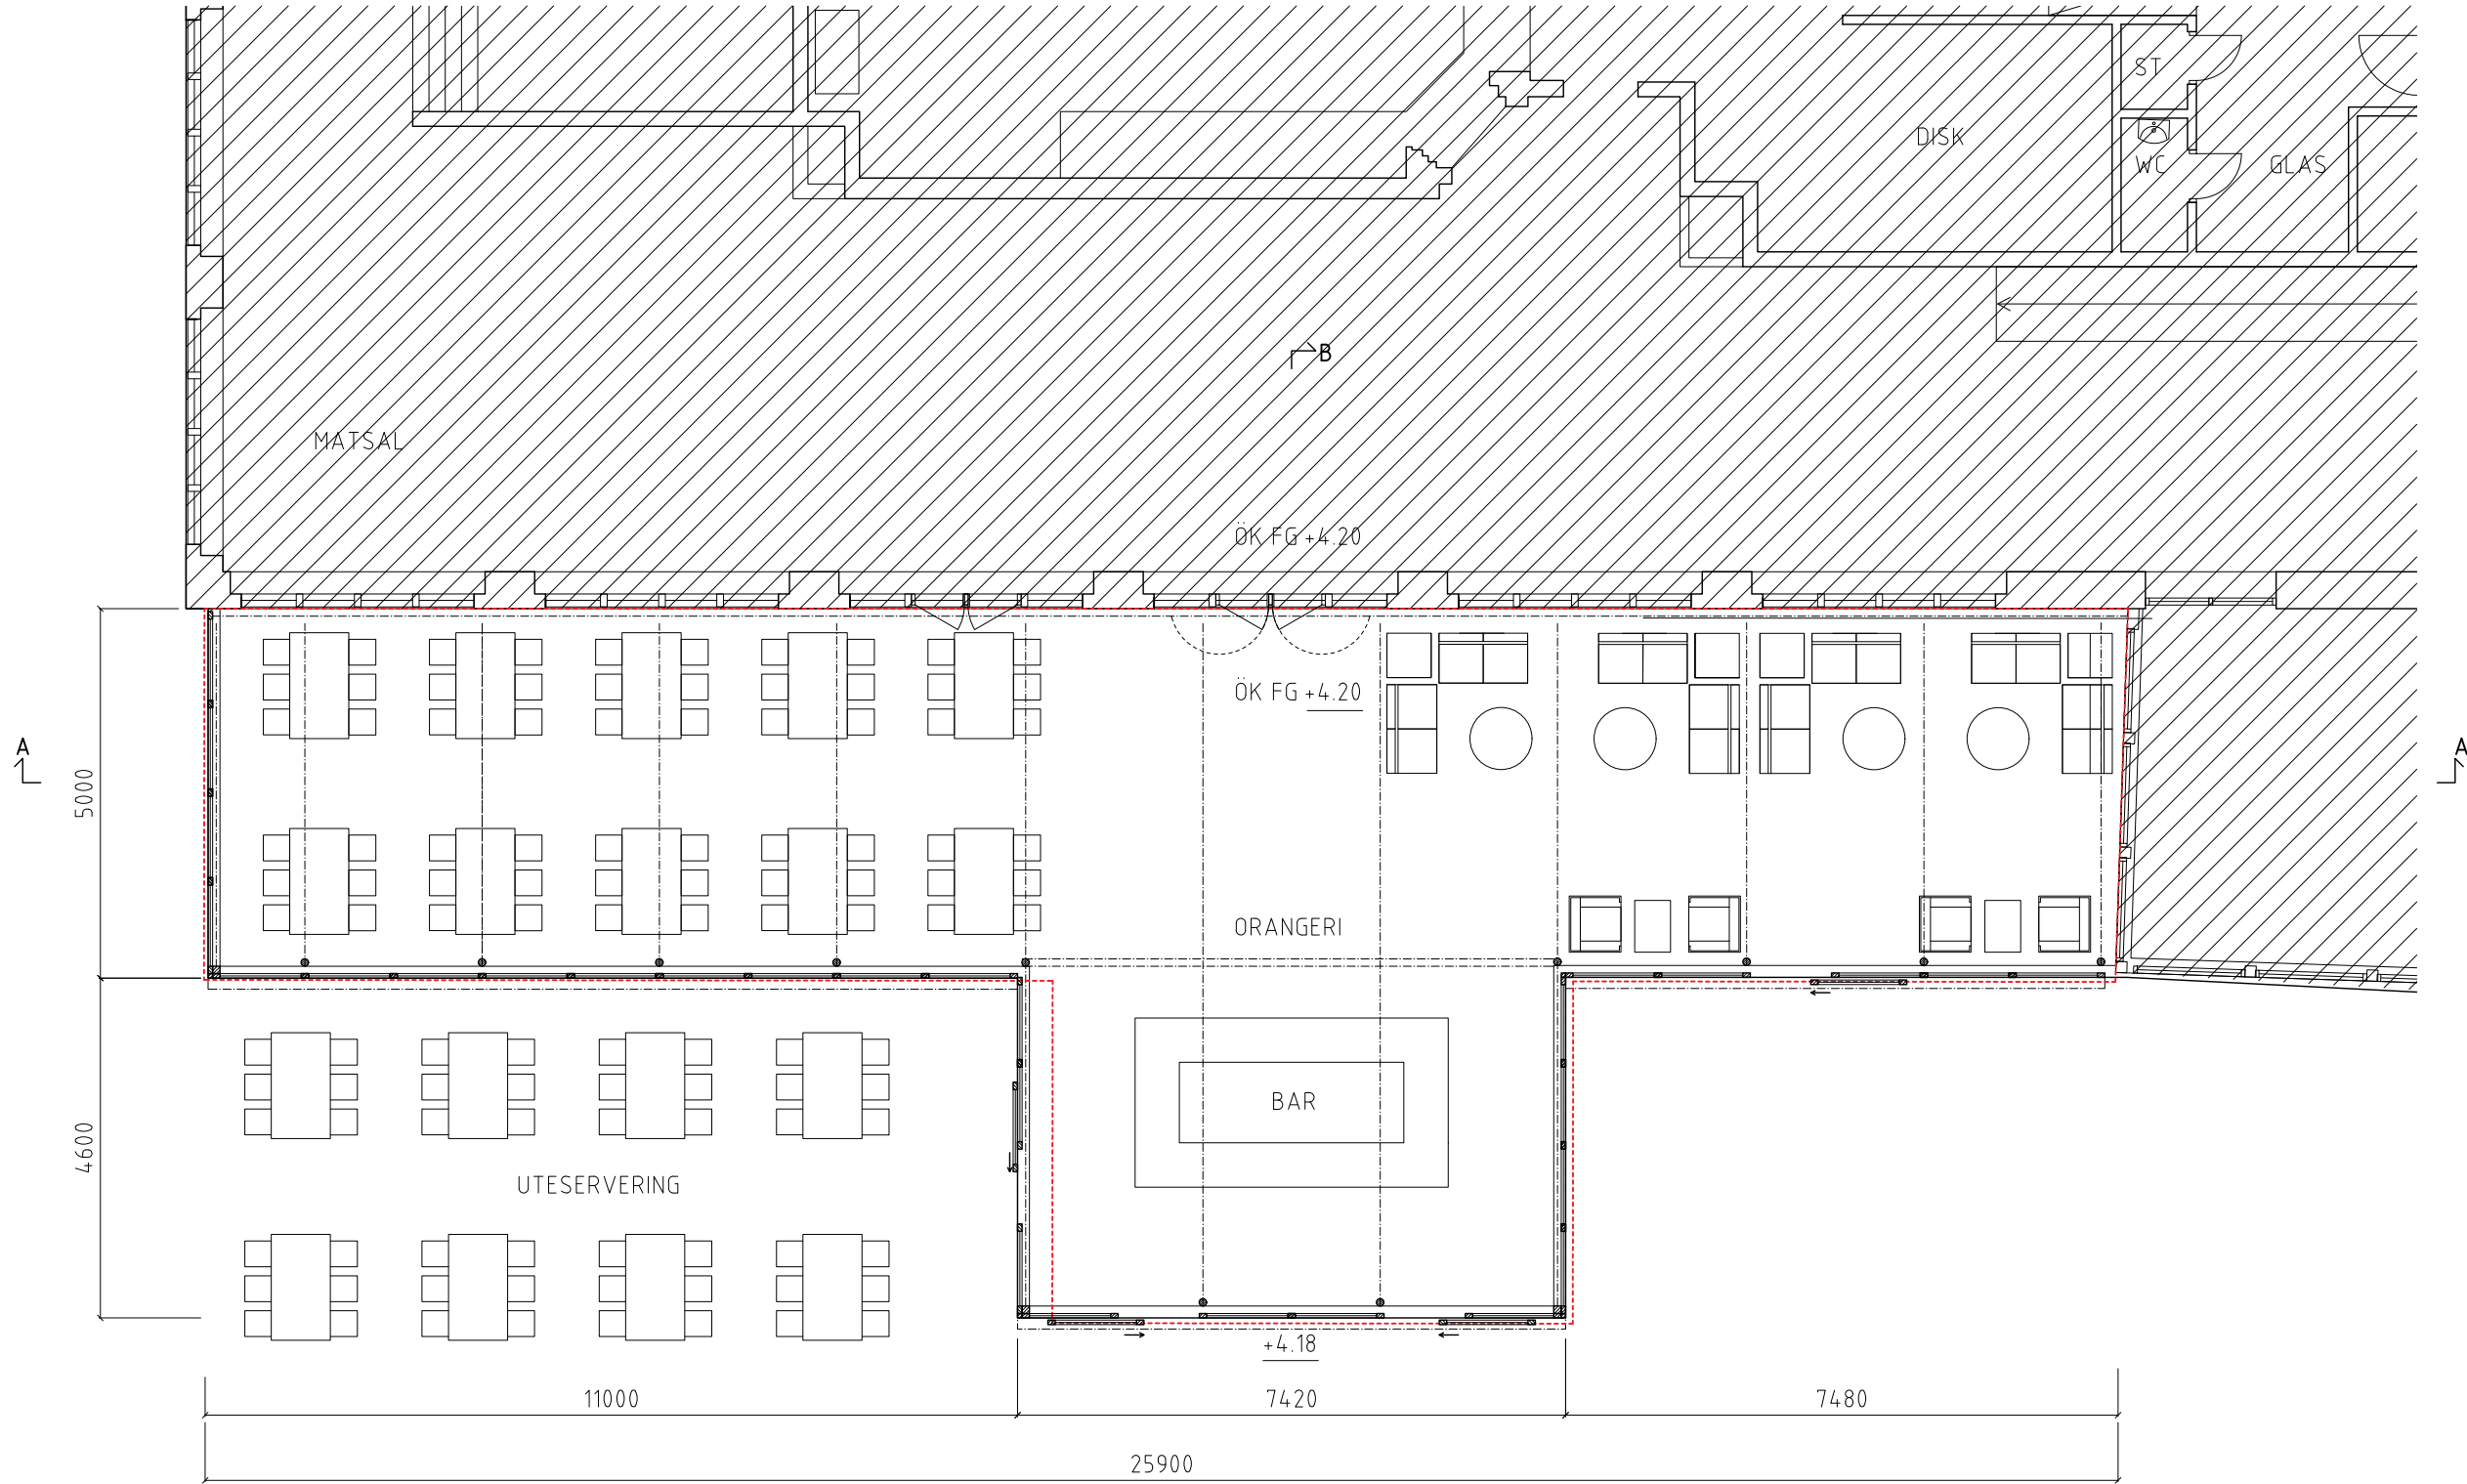

FÖRKLARINGAR

Mått anges i mm.
Plushöjder anges i m, RH 2000.

- Befintlig byggnad
- Stomme ny tillbyggnad
- Rives
- +xx,xx Befintlig plushöjd
- +xx,xx Ny plushöjd
- ÖK FG Överkant färdigt golv
- Ny skjutdörr
- Befintlig dörr

Ytskikt tak och fasader med glaspartier i grön plåt. Kulör: NCS S 3010-G50Y.



FÖRESKRIFTER

Ytor
BTA tillbyggnad: 163,5 kvm

HÄNVISNINGAR

Se ritningsförteckning

-	-	-	-	-
BET	ANT	ÄNDRINGEN ÄVISER	DATUM	SIGN
BYGGLOVSHANDLING				
<div><div></div><div>VILLA KÄLLHAGEN</div></div>				
BH	-	-	-	-
A	Marge Arkitekt AB	98 - 545 919 40	-	-
K	-	-	-	-
V	-	-	-	-
E	-	-	-	-
L	-	-	-	-
UPPDRAGNR	RITAD/KONSTR AV		HANDLÄGGARE	
-	SM / AT		Sibylle Maurer	
DATUM	ANSVARIG			
2024-03-18	Louise Masreliez			
VILLA KÄLLHAGEN - ORANGERI PLAN BOTTENVÅNING				
SKALA	NUMMER		BET	
A3 1:100	A-40.1-01		-	