


A-49-9-02

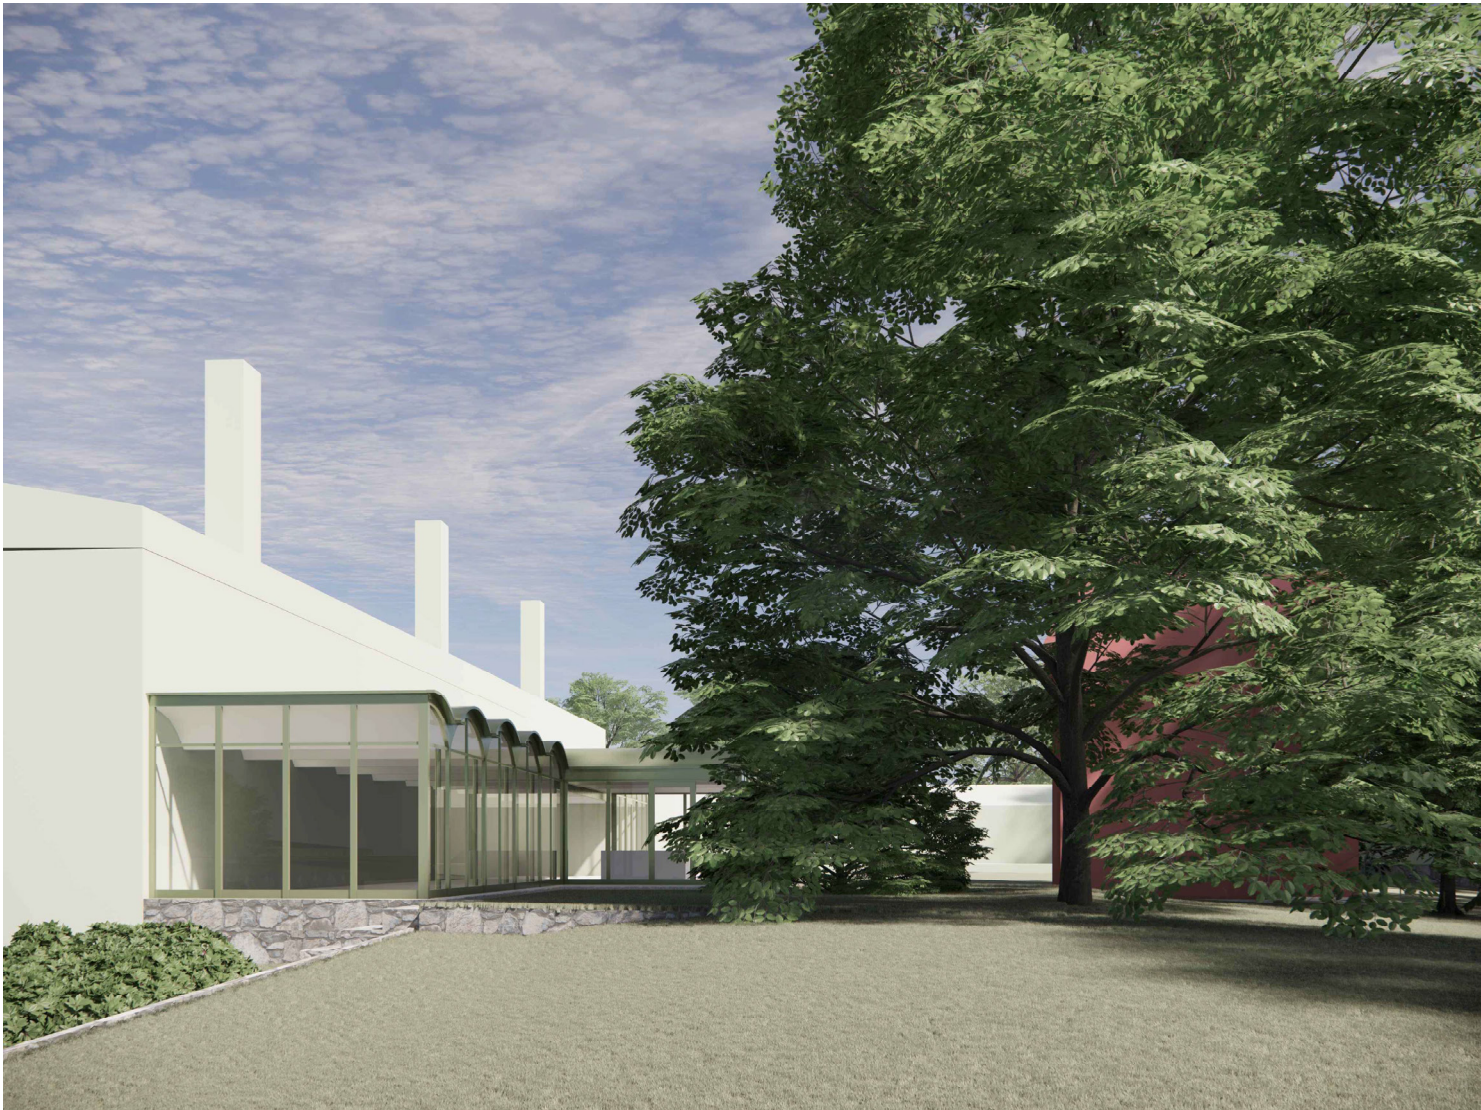

FÖRKLARINGAR

Ytsikt Tak och fasader med glaspartier i grön plåt. Kulör NCS S 3010-G50Y.



FÖRESKRIFTER

HÄNVISNINGAR

Se ritningsförfärdning

BET	ART	ANVÄNDARE	ANVÄRARE	DATUM	SID
BYGGLOVSHANDLING					
K VILLA KÄLLHAGEN					
BH					
A		Högge Arkitektur AB		DB - 545 979 42	
K					
V					
E					
L					
UPPGÄRDER		RITAD/KONSTR. AV		HANDLÄGGARE	
A1		A1		Sibylle Maurer	
DATUM		ANSÖKAN		ANSÖKAN	
2024-03-18		Louise Masreliez			
VILLA KÄLLHAGEN - ORANGERI					
VY EXTERIOR					
SKALA		NUMMER		BET	
ORIGINALFORMAT A3		A-49-9-02		-	