


TAKPLAN

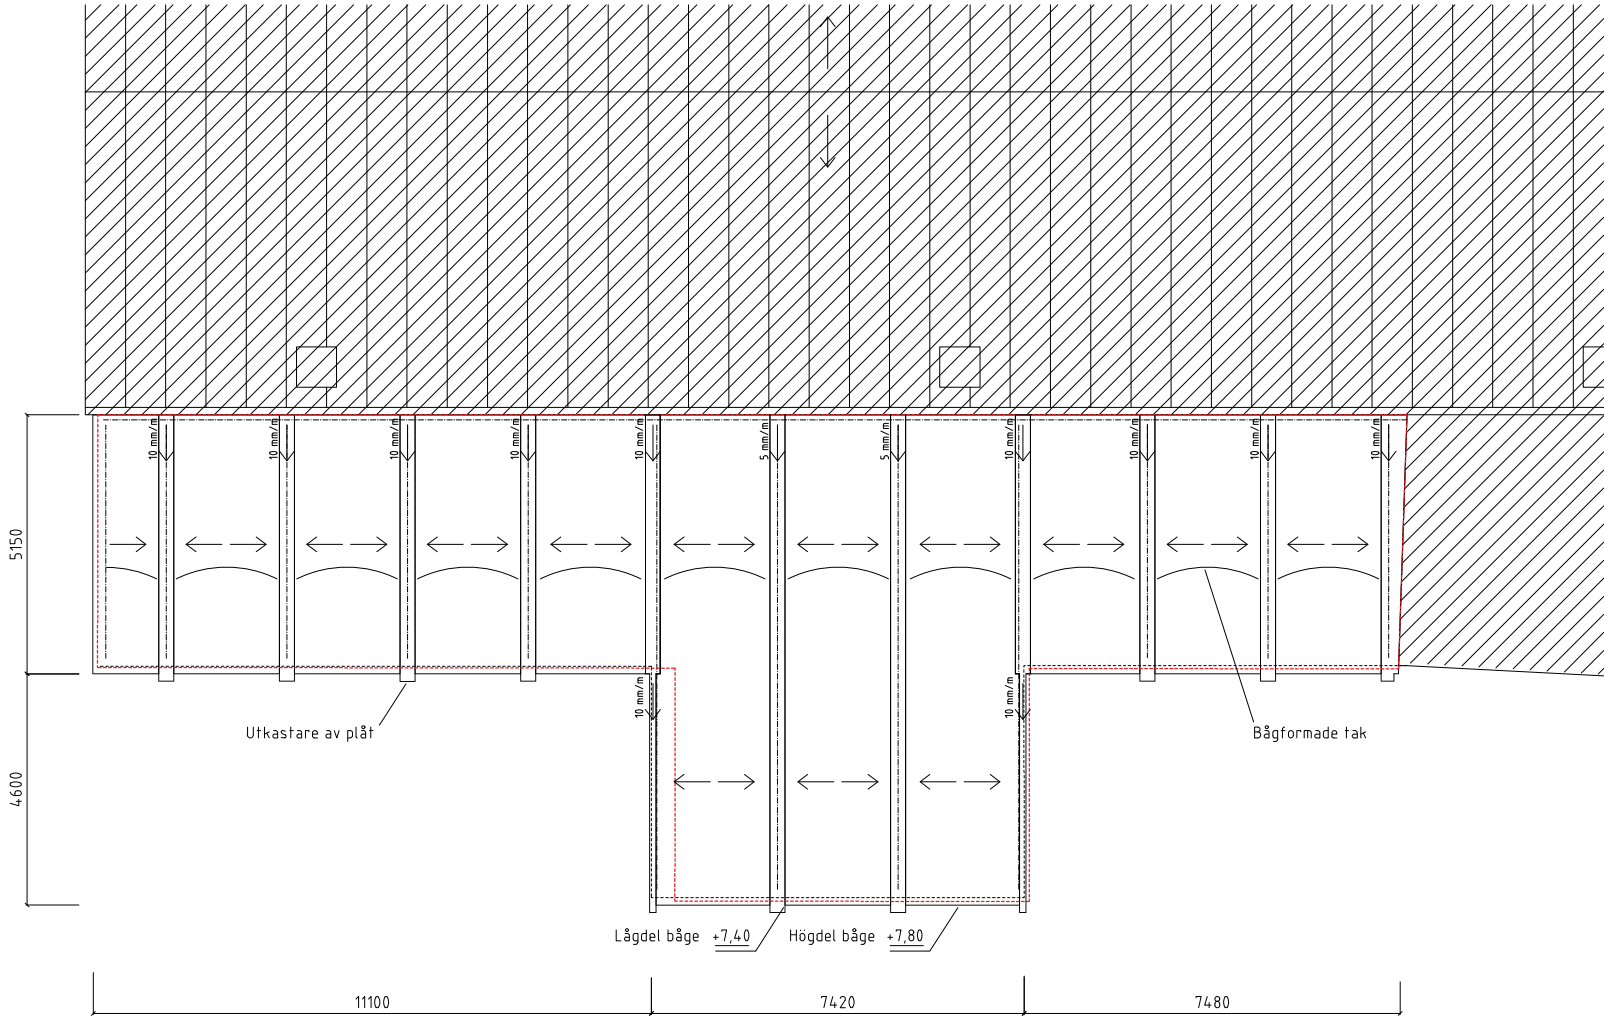

FÖRKLARINGAR

Mått anges i mm.
Plushöjder anges i m, RH 2000.

- ▨ Befintliga byggnader inom fastigheten
- - - Rives
- +xx.xx Befintlig plushöjd
- +xx.xx Ny plushöjd

Ytsikt i tak och fasader med glaspartier i grön plåt. Kulör
NCS S 3010-G50Y.

FÖRESKRIFTER

Prefabricerade bågar i plåt med
sandwichkonstruktion.

Taksäkerhetsanordningar och snörasskydd bedoms
inte behövas, utreds i nästa skede.

HÄNVISNINGAR

Se ritningsförteckning

BET	INT	JÄRDENSNÄVSTA	DATUM	SKALA
BYGGLOVSHANDLING				
K VILLA KÄLLHAGEN				
BH				
X	A	Förge Arkitektur AB	ER - 545 99 48	
	K			
	V			
	E			
	L			
UPPDRAGSLEDARE		RTID/KONSTR. AV	HANDLÄGGARE	
2024-03-18		ANSVAR	Sibylle Maurer	
VILLA KÄLLHAGEN - ORANGERI				
TAKPLAN				
SKALA		RUPPER		BET
A3 1:100		A-4.1.1-01		