



PLAN -2
LÄGENHETSFÖRRÅD

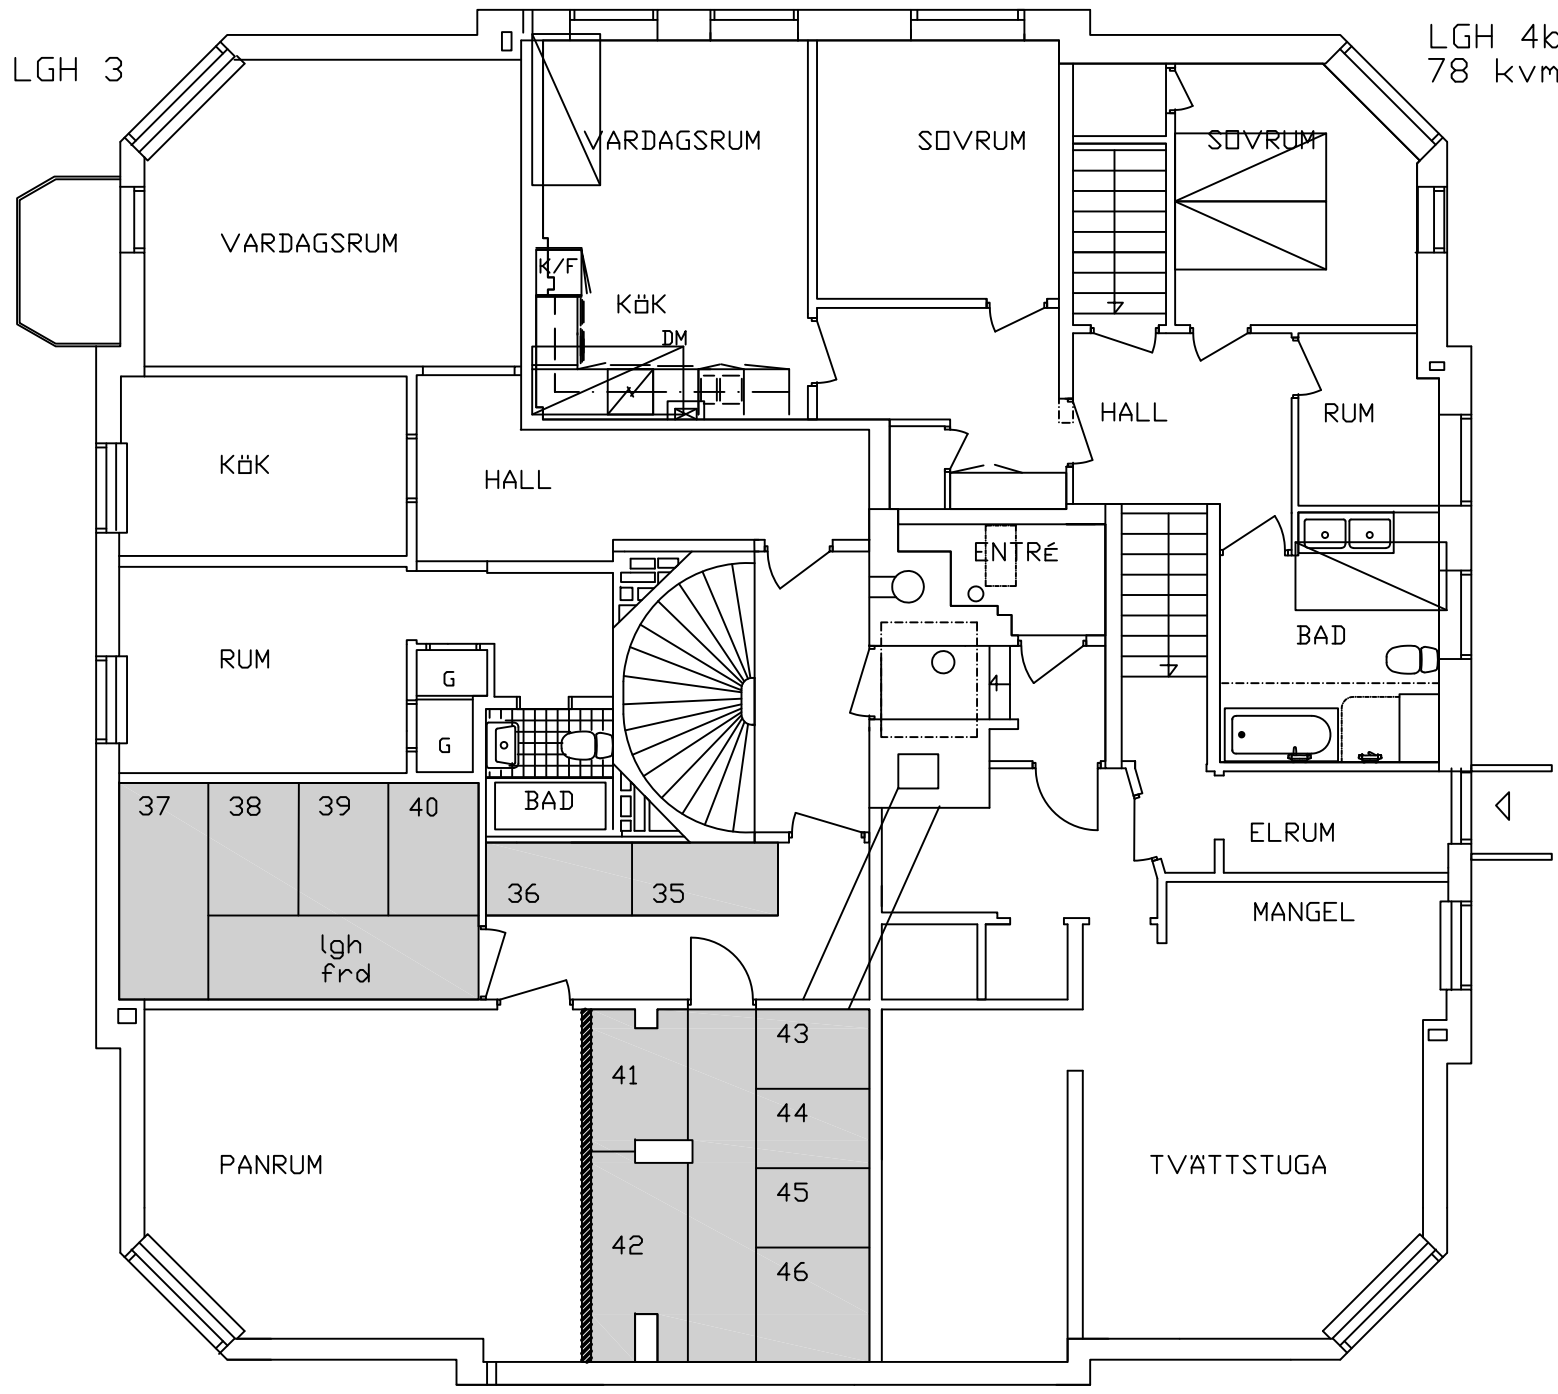

PLAN -1
LÄGENHETSFÖRRÅD

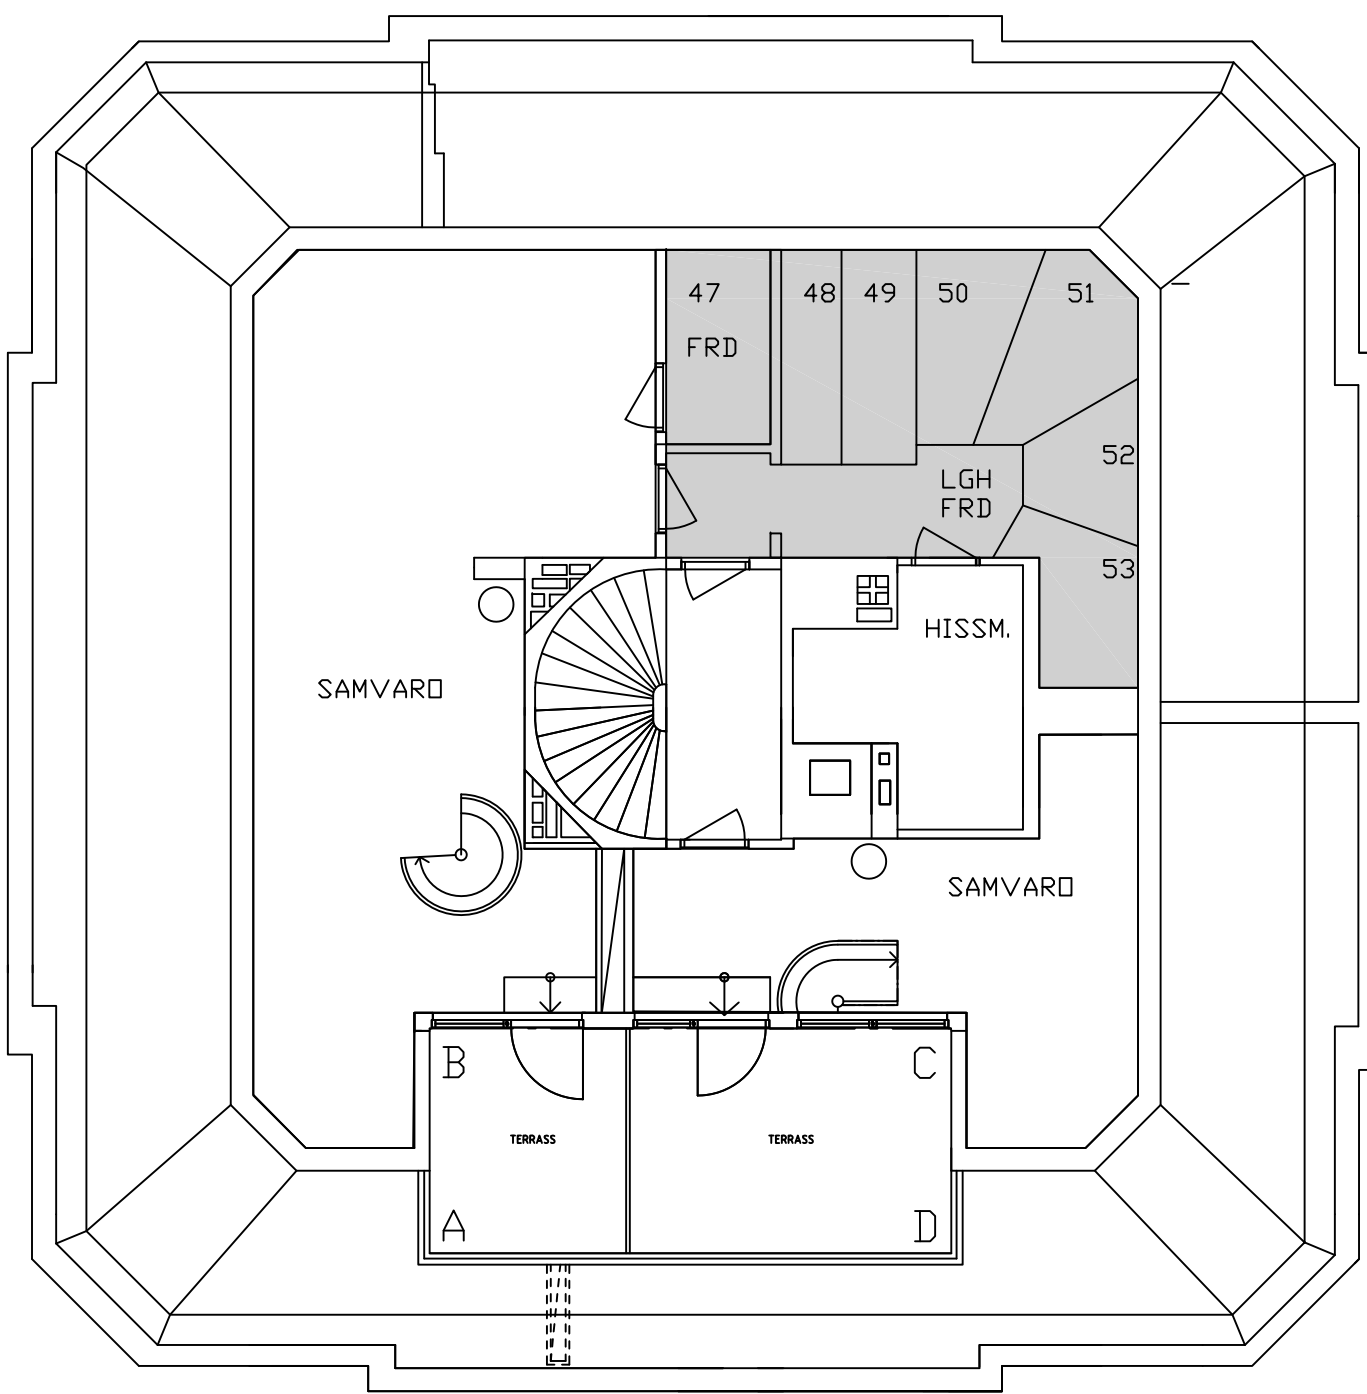


PLAN 9
LÄGENHETSFÖRRÅD

LÄGENHETSFÖRRÅD

Plan -2	34 st
Plan -1	12 st
Plan 9	7 st


TOTALT 53 ST

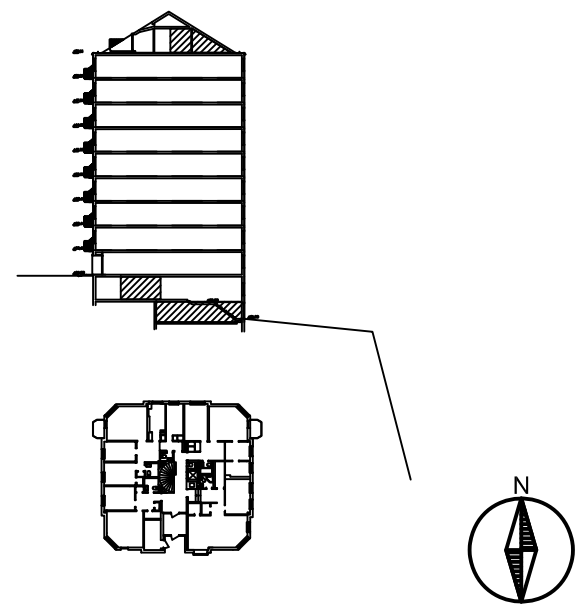

FÖRKLARINGAR OCH FÖRESKRIFTER

Alla mått anges i mm.

----- = BYGGLOVGRÄNS

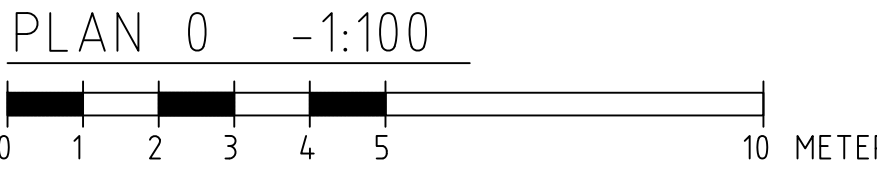

A		Dörr cykelrum		JK	2024-02-22
BET	ANT	ÄNDRINGEN AVSER	SIGN	DATUM	
BYGGLOV					
FRILUFTSTEATERN 3					
Arkitektur-Studio AB Bardabacken 19 167 71 Bromma TEL 070 525 15 21 E-POST: arkitektur-studio@telia.com					
UPPDRAG NR	2024-01-24	RITAD AV	JK	HANDLÄGGARE	Jack Kweteczer
DATUM	2024-01-24	ANSVARIG			
Ombyggnad bostadshus, Hästholmsvägen 21 plan -2, -1, 9 Omdisponering Lägenhetsförråd					
SKALA	1:100	NUMMER	A01	I BET	A