

FÖRKLARINGAR

GALLER SES UTFRÅN.
MÅTT ANGES I MILLIMETER.
MÅTT AVSER STUMT ÖPPNINGSMÅTT
PROFIL DÅR ÄNNAT EJ ANGES.
TOTALMÅTT = ÖPPNINGSMÅTT.
TD = TÄT DEL

FÖRESKRIFTER

DÅR EJ ANNAT ANGES GÄLLER:

VENTILATIONSGALLER I STÅL, G01 TILL G04

UTFÖRANDE I STÅLPROFIL, UTFÖRANDE ENL. RITNING. SAMTLIGA STÅLPROFILER INKLUSIVE LISTER GERADE HÖRNER.

GALLER I STRÄCKMETALL, MASKLÄNGD 28MM, MASKBREDD 14MM, GODSTJOCKLEK 1.5MM, ÖPPEN AREA 61% SETT RAKT FRAMIFRÅN (90 GRADER), (MAX ÖPPEN AREA 79%)

YTBEHANDLING SAMTLIGA DELAR INKLUSIVE STÅLDETALJER, FÖRGALVAS SAMT PULVERLACKERAS INVÄNDIGT OCH UTFÄNDIGT, KULÖR SAMT FÄRGTYP ENLIGT UTFÄNDIG MATERIAL- OCH KULÖRBESKRIVNING.

UTFÄNDIG GLASAD DÖRR I TRÄ YD01

UTFÖRANDE UTFÄNDIG TRÄDÖRR MED GLASRUTA, UTFÖRANDE ENL. RITNING. DÖRRBLADS FRÄMSIDA UTFÖRMAS MED TRÄPANEL, STORLEK SAMT PLACERING LIKA BEF.

SPARKSKYDD I ROSTFRI PLÅT, BEHANDLING SAMT HÖJD ÖVERKANT LIKA BEFINTLIGT SPARKSKYDD.

YTBEHANDLING DÖRRBLAD / KÄRM INKLUSIVE SAMTLIGA DETALJER, FABRIKSMÅLAS, KULÖR SAMT FÄRGTYP ENLIGT UTFÄNDIG MATERIAL- OCH KULÖRBESKRIVNING.

HÄNVISNINGAR


PLAN SE A-40-1-02
FASADER SE A-40-3-01 TILL A-40-3-02
UTFÄNDIGA DETALJER A-42-6-02

SE ÄVEN:


FÖRSLAGSBESKRIVNING SE A01

UTFÄNDIG MATERIAL- OCH KULÖRBESKRIVNING SE A02

ANTIKVARISET UTLÄTANDE

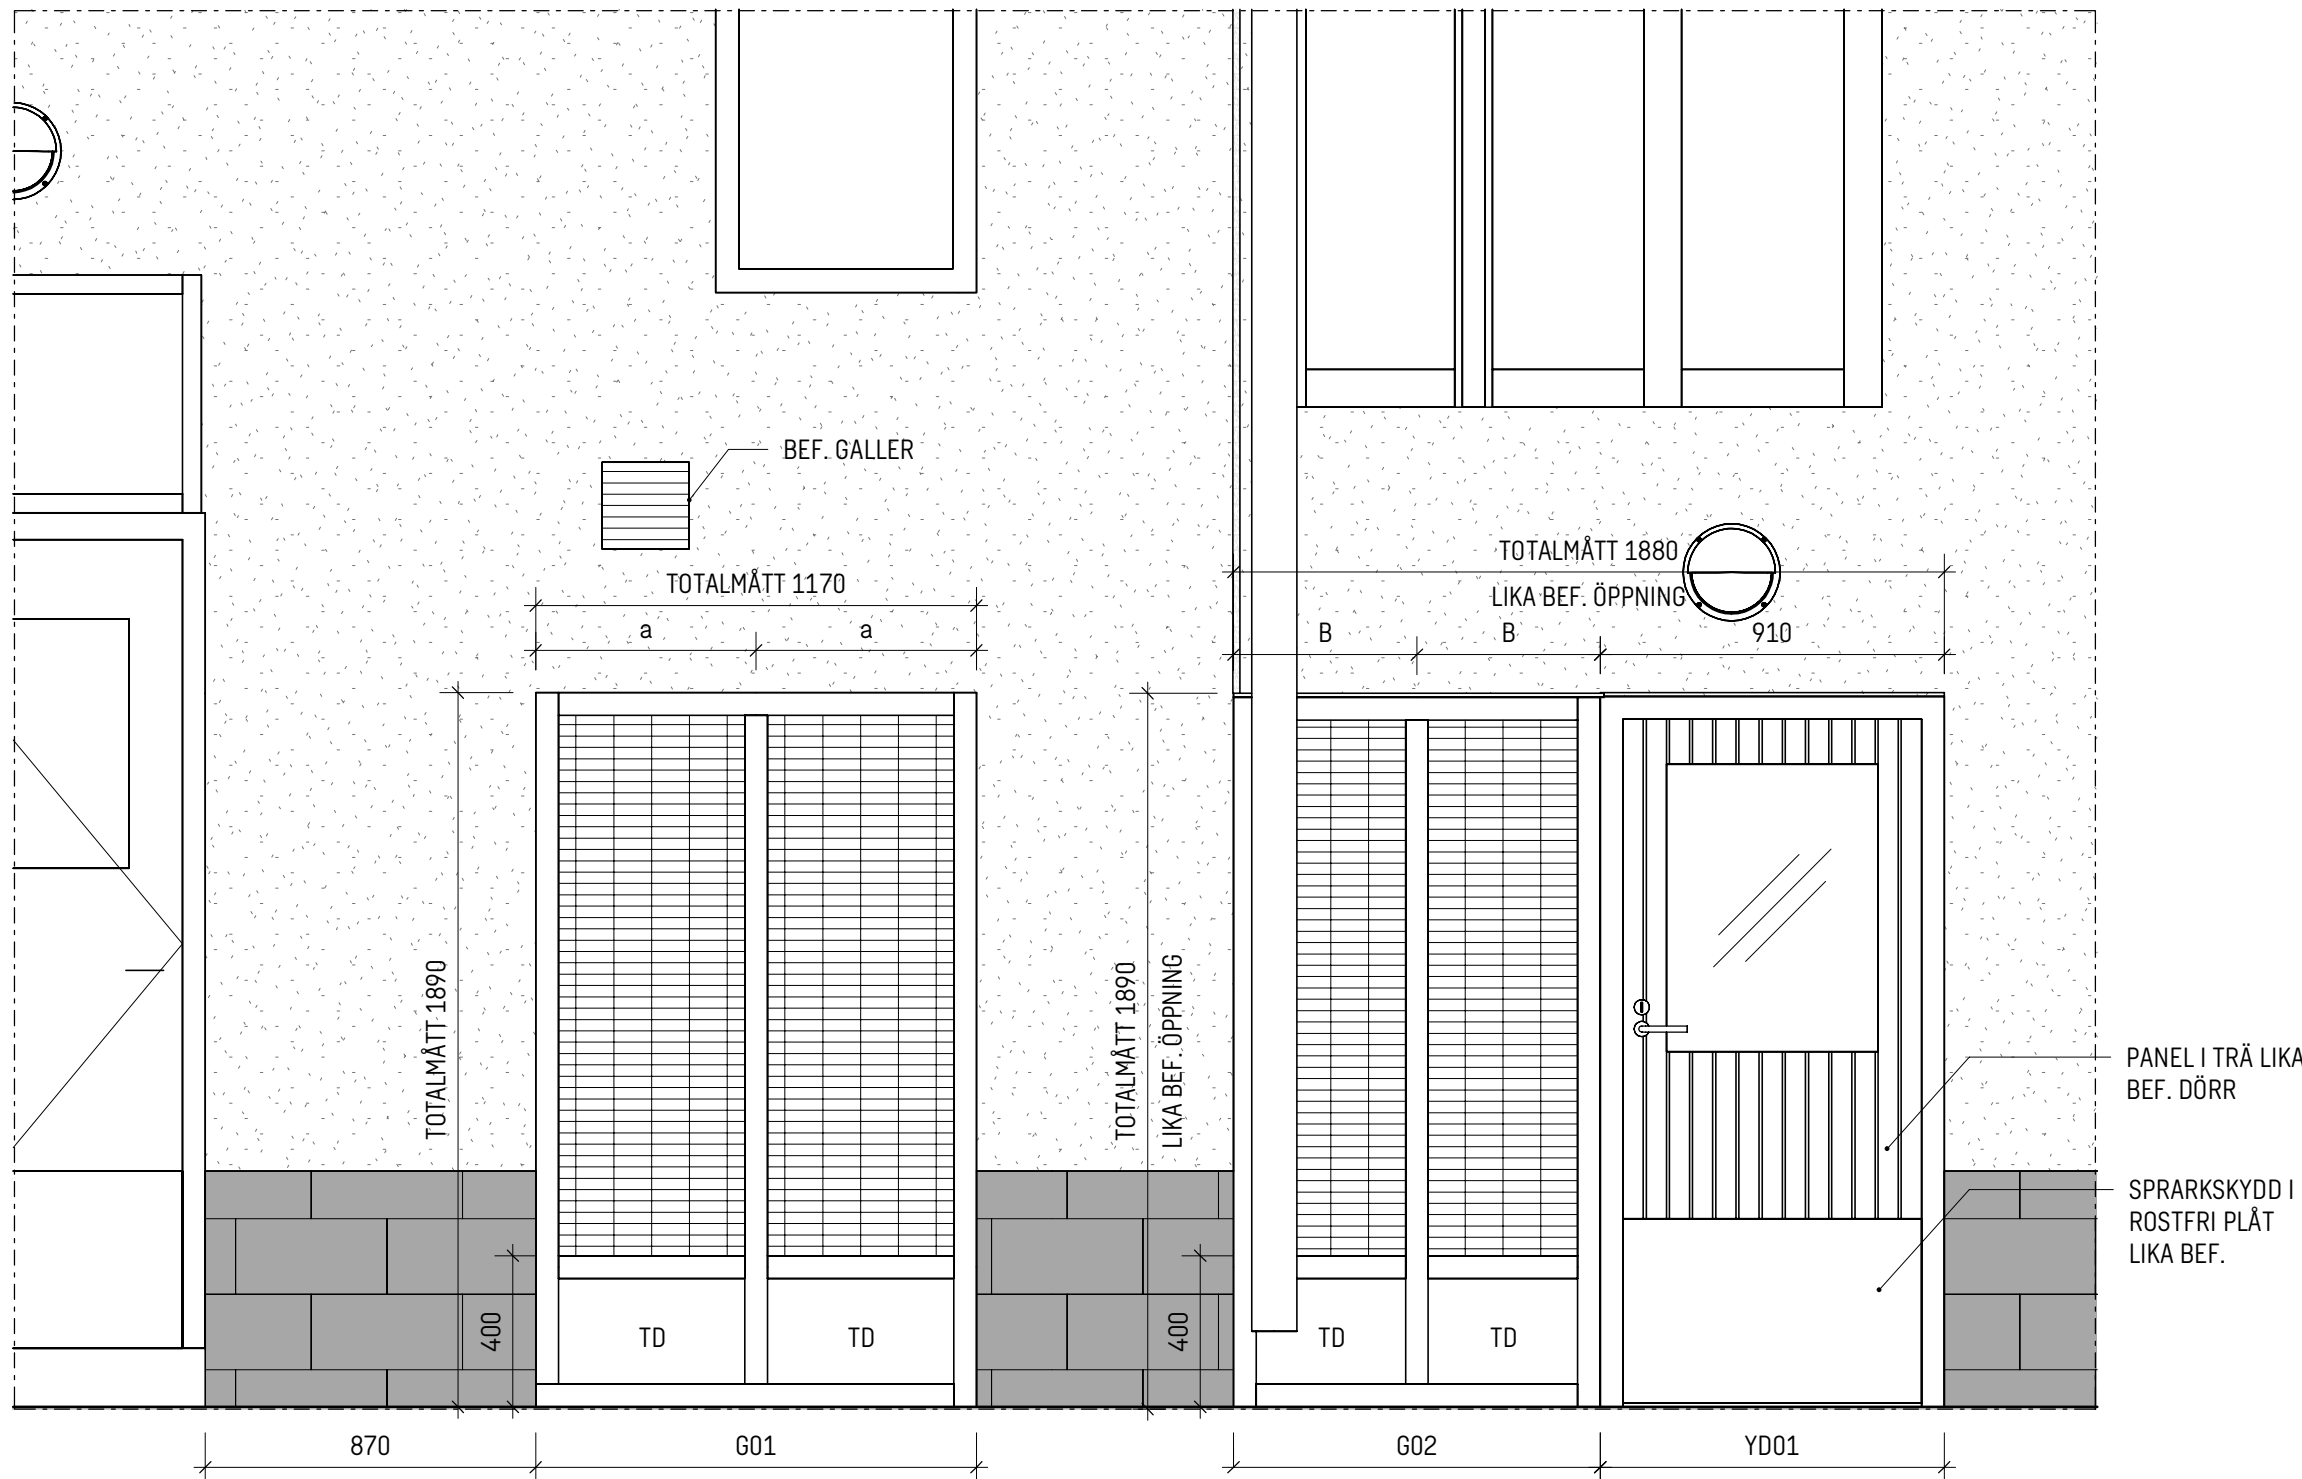


ELEVATION G01 OCH G02

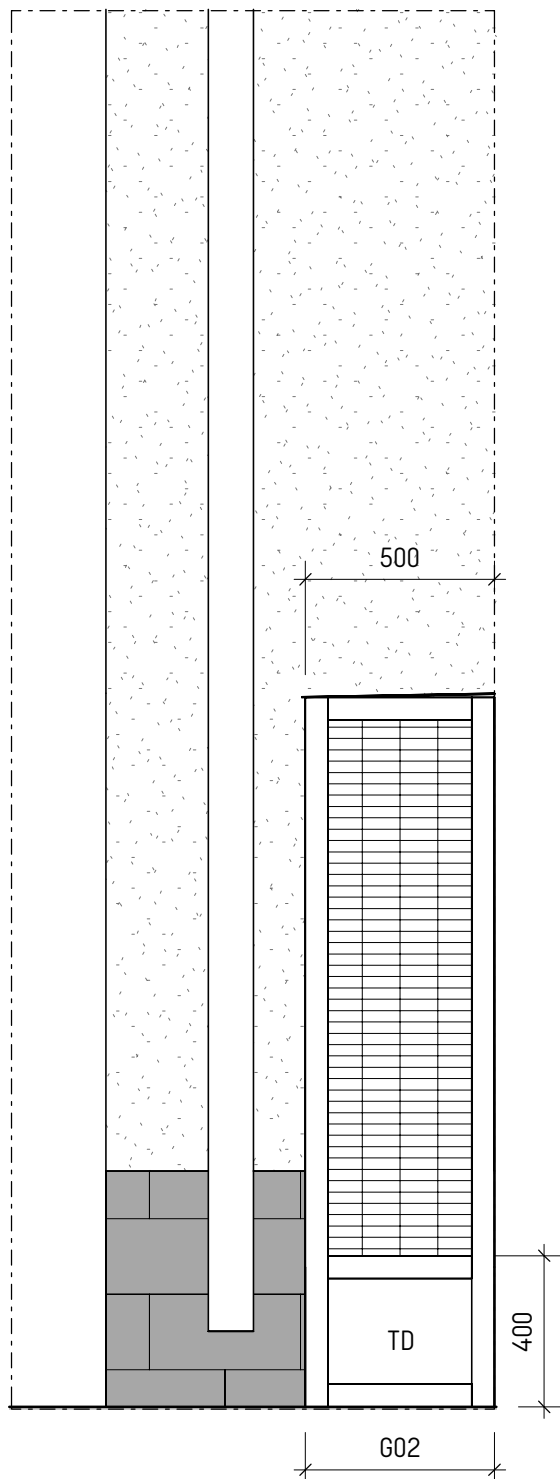


ELEVATION KORTSIDA G02



BEFINTLIG ELEVATION G01 OCH G02

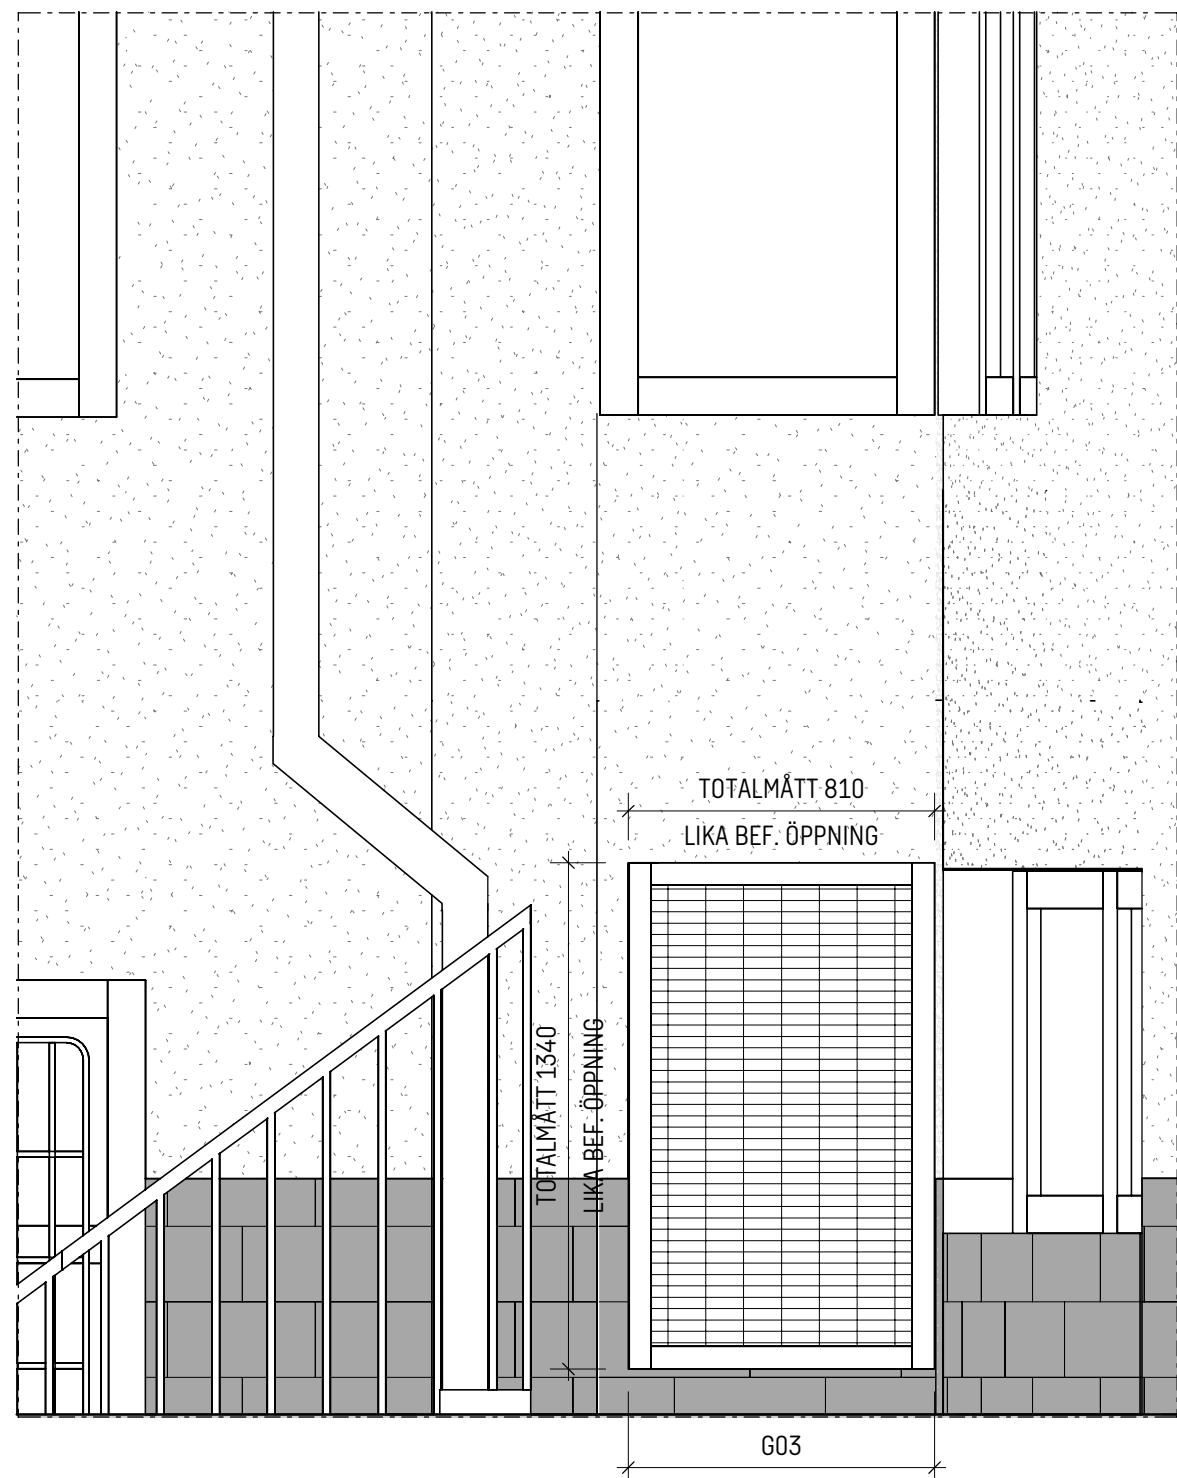

ELEVATION G03

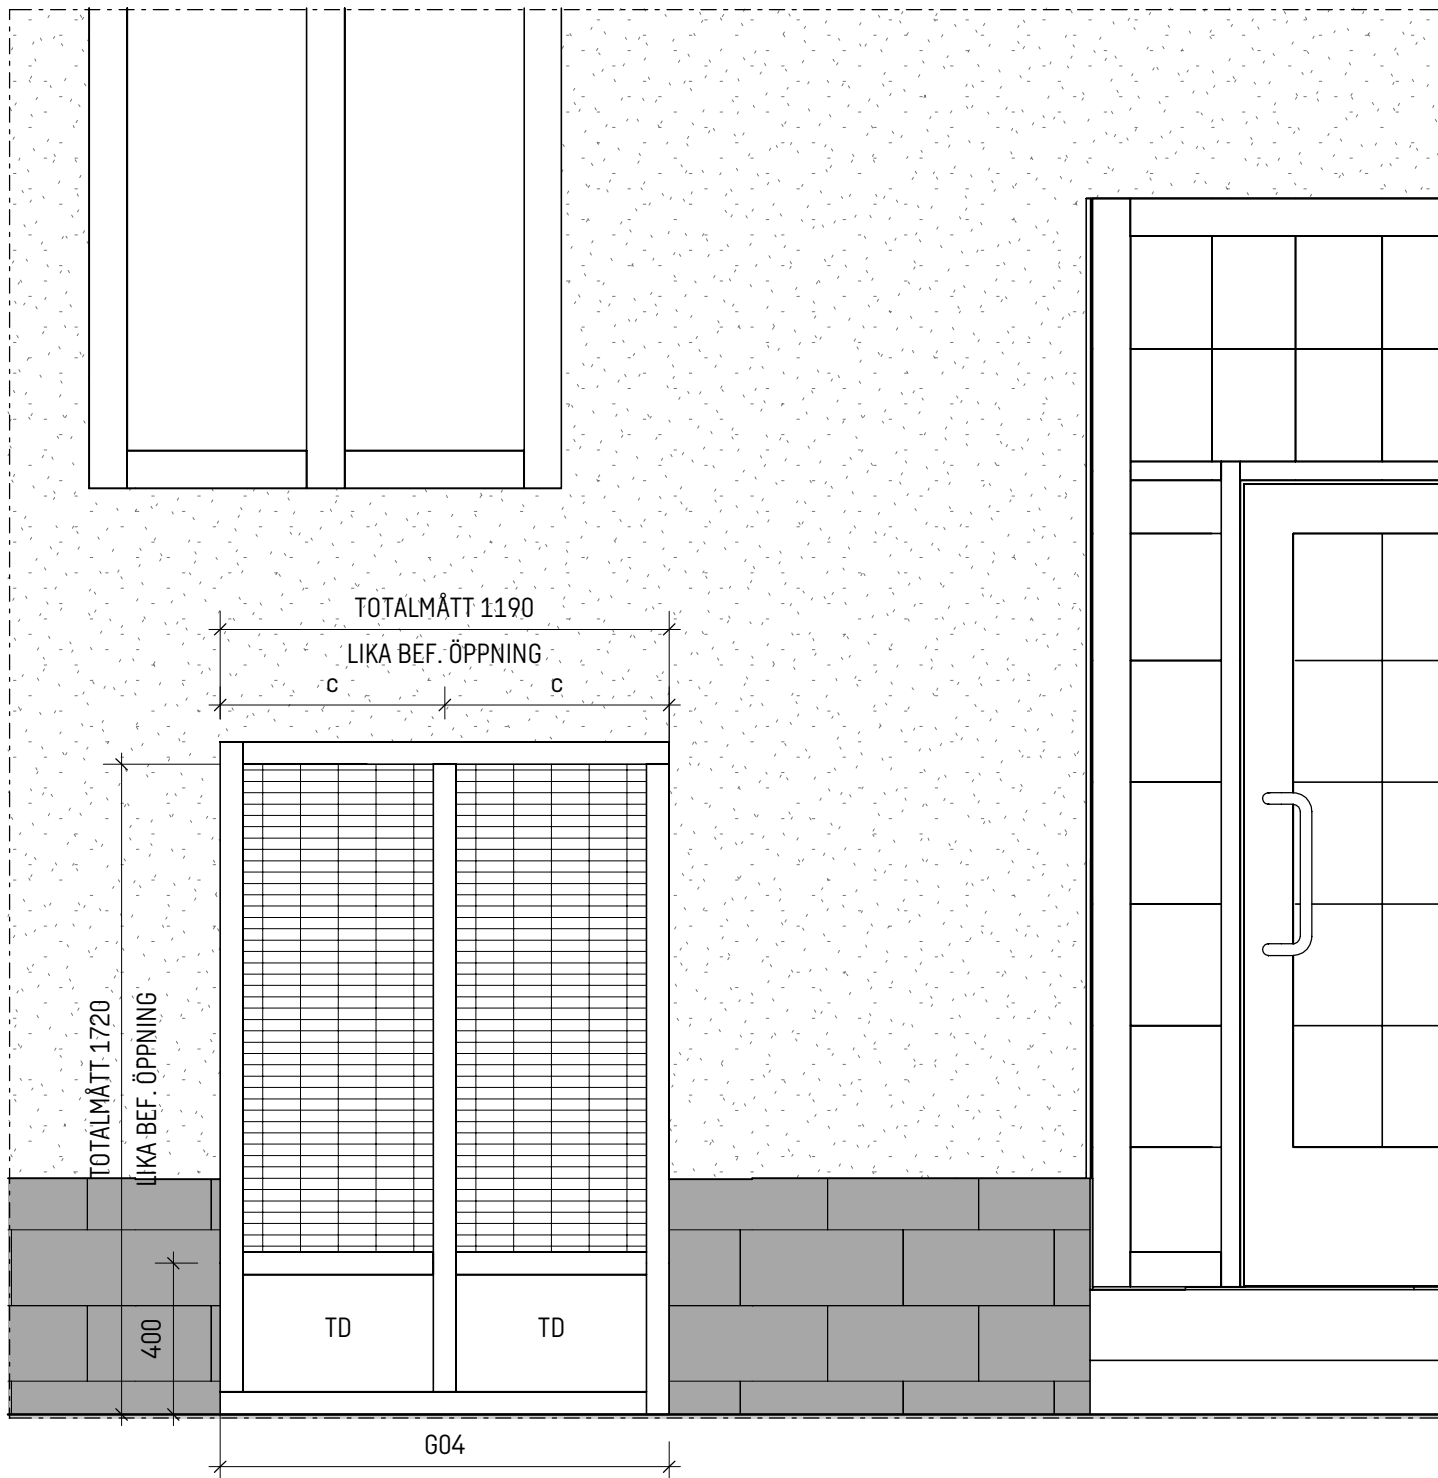

ELEVATION G04




BEFINTLIG
AGGREGAT
RIVS

BEFINTLIG ELEVATION G03 OCH G04



G04

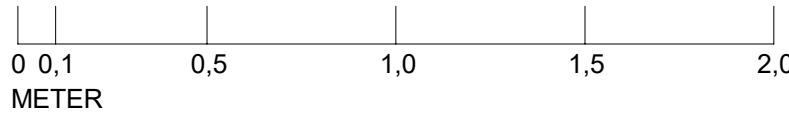

BET	ÄNDRINGEN AVSER	DATUM	SIGN
			STATUS
BYGGLOVSHANDLING			
2024.03.18			ÄNDRING
KV LÄRAREN 7			
ANSVARIG PART			
SWECO			
Sweco Sverige AB Sweco Architects			
Telefon +46 8 695 60 00			
WWW.SWECO.SE			
SEMICD	SEMICD	SKAPAD AV	
SEBOCO	30056113	UPPRAGSNUMMER	
UPPSTÄLLNING			
UTFÄNDIGA VENTILATIONSGALLER			
A1			
1:50			
A-42-4-02			