




SITUATIONSPLAN 1:1000

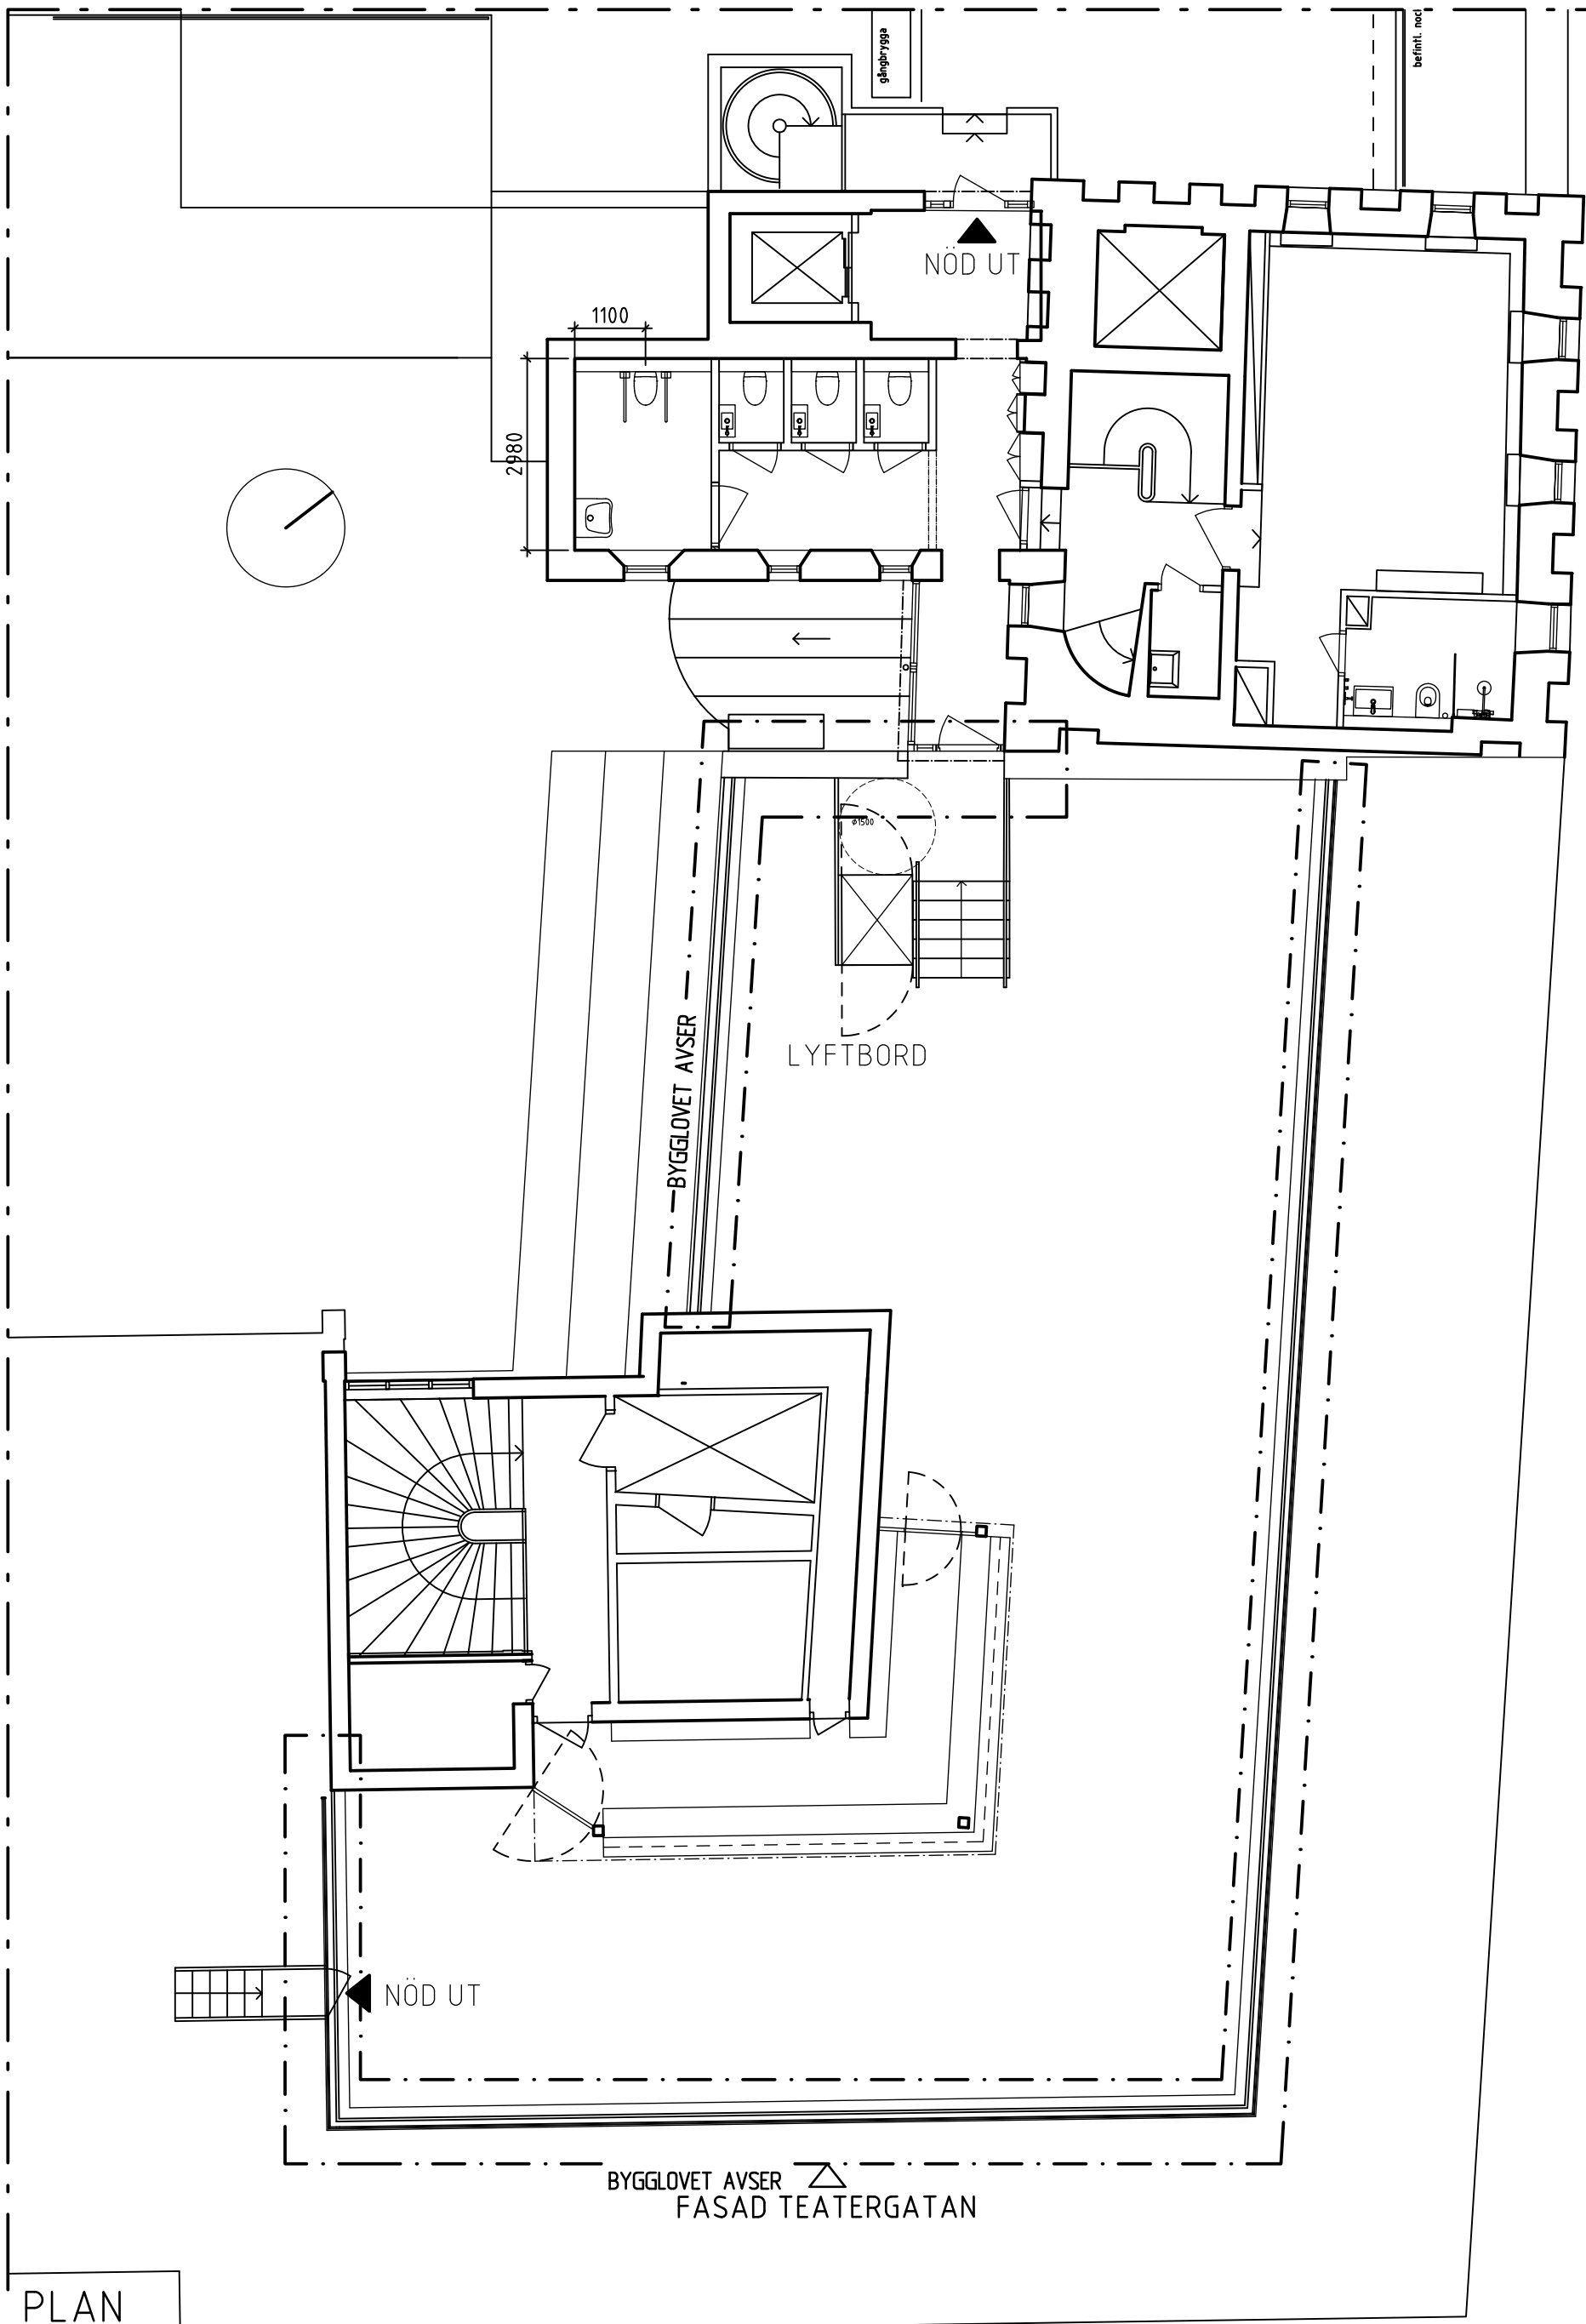


PLAN
1:100

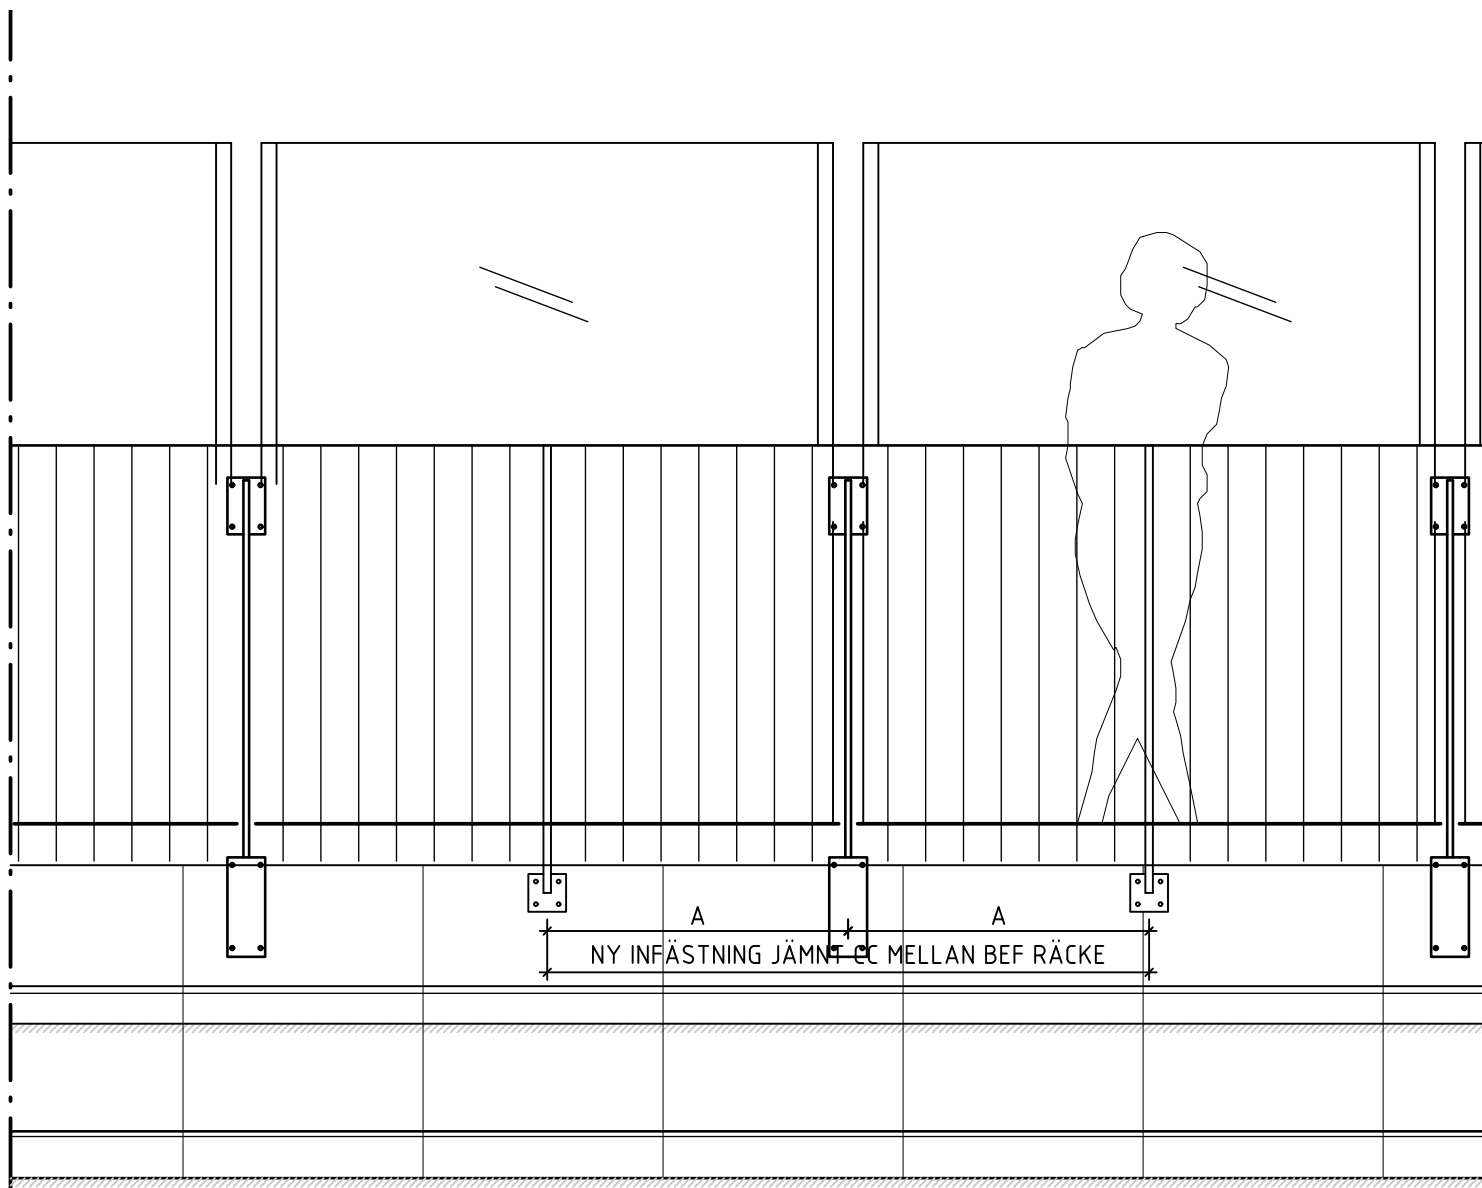


TYPUPPSTÄLLNING 1:20

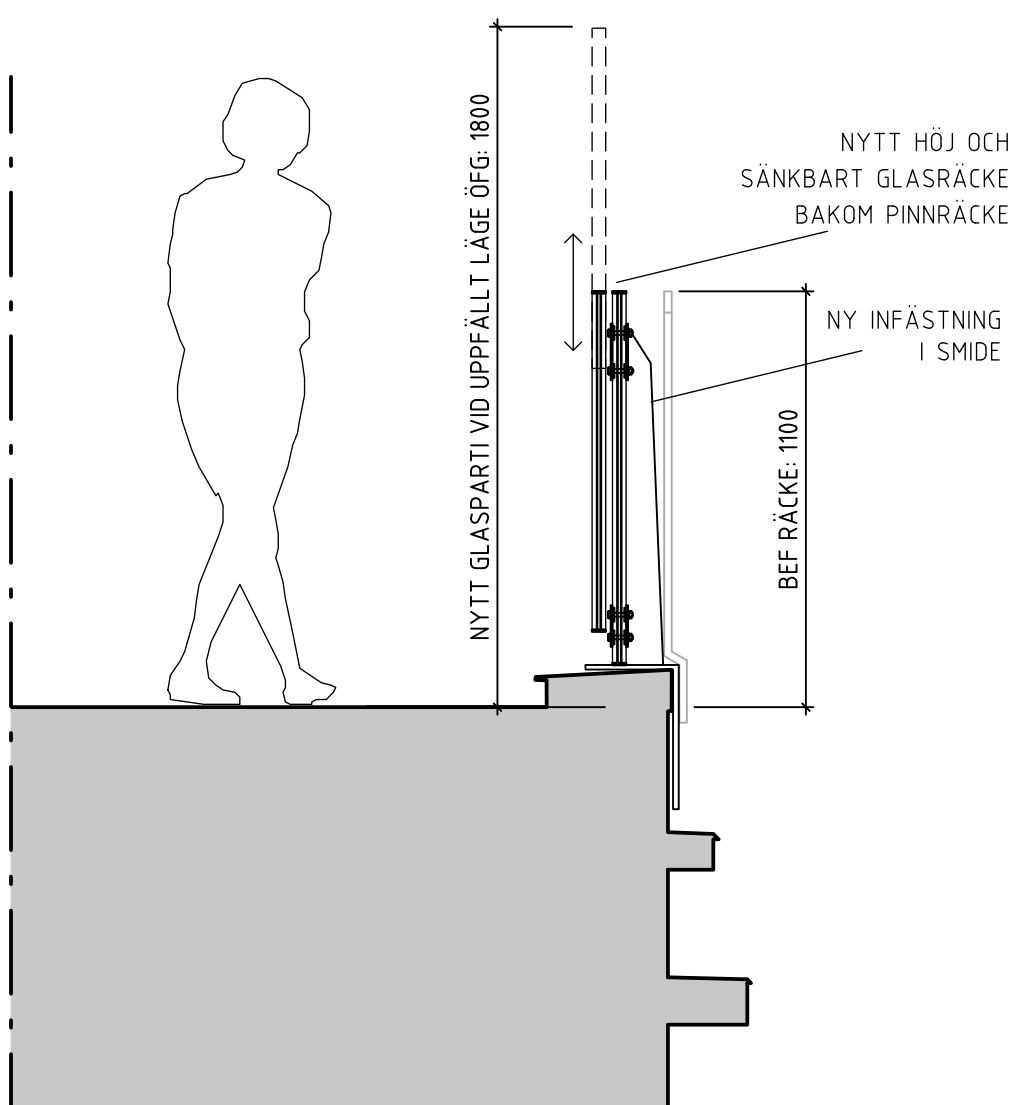

TYPSEKTION 1:20

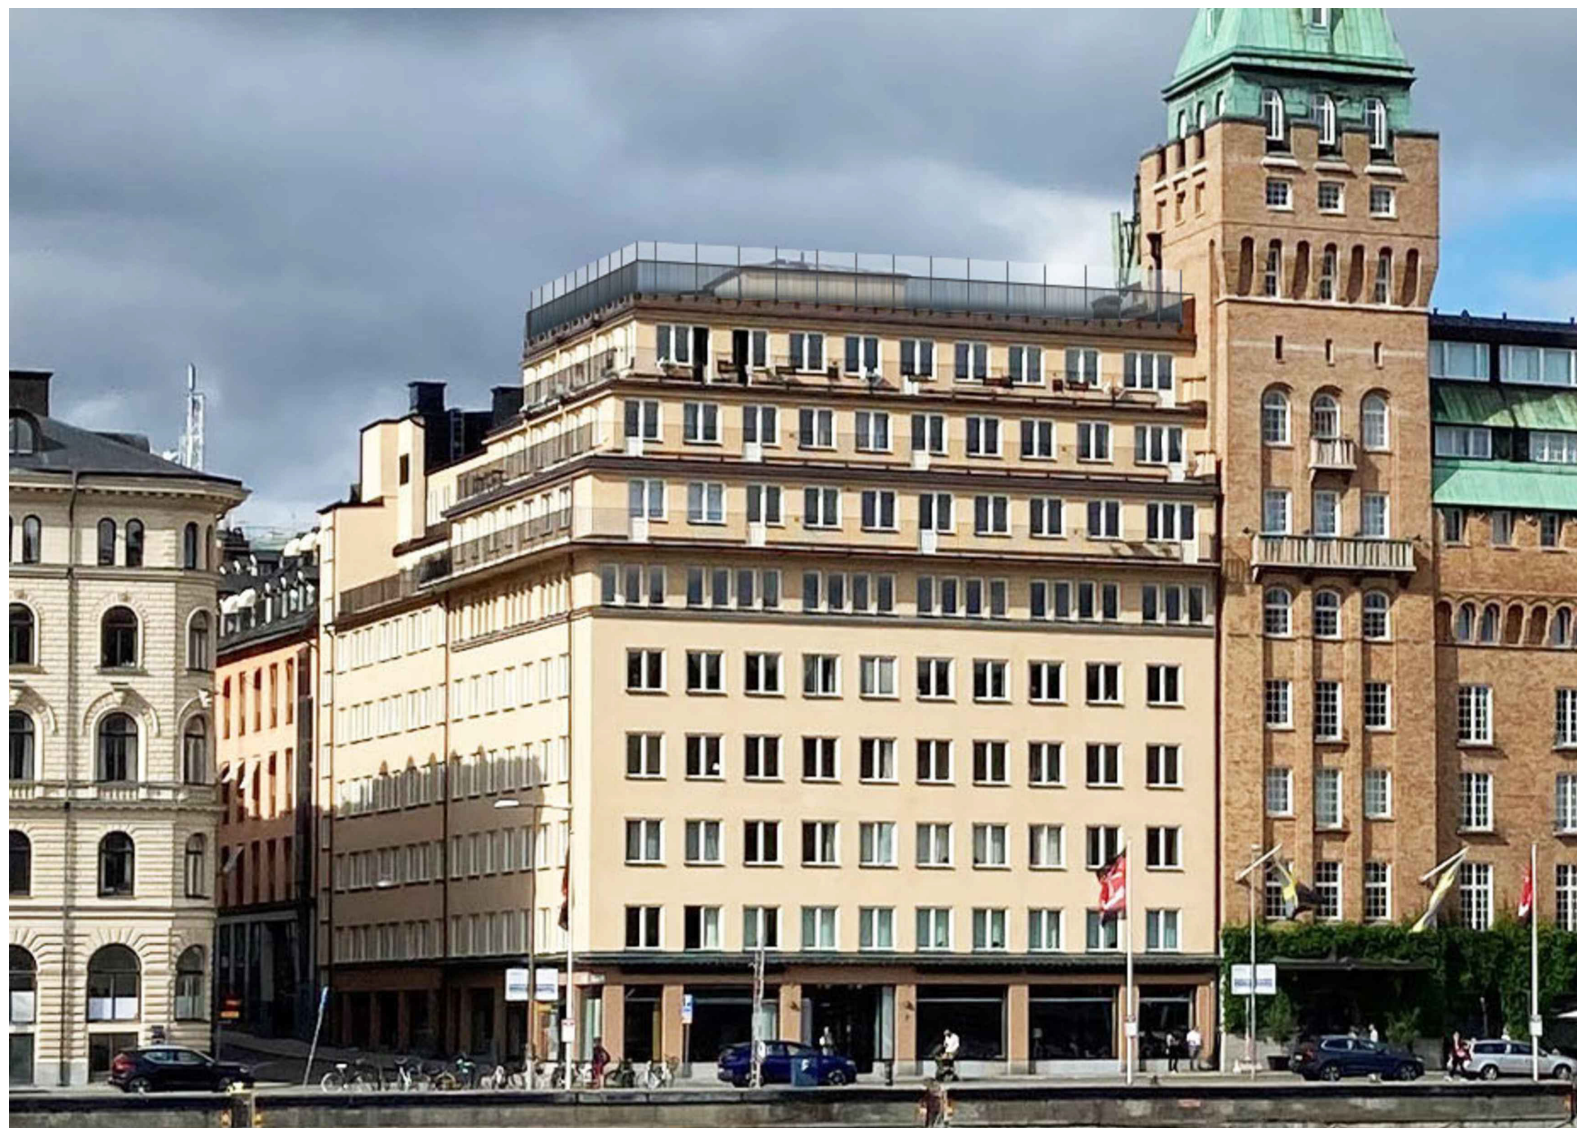

FOTOMONTAGE

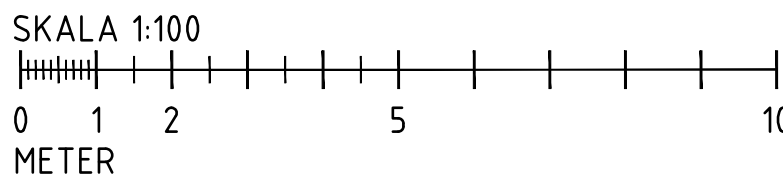

FÖRKLARINGAR

FÖRESKRIFTER

MATERIAL

Partier utförs i lackad metall och limnierat klarglas.

RAL: xxxx

HÄNVISNINGAR

BET	ANT	ÄNDRINGEN AVSER	DATUM	SIGN
BYGGLOVSHANDLING				
TENGBOM				
MÅNS BOCK 6 TERRASSRÄCKE				
PL				
A		TENGBOM		
IA				
K				
V				
E				
SP				
UPPDRAK NR	1038378	RITADKONSTR AV	KAOS	HANDLÄGGARE
DATUM	2024-03-12	ANSVARIG	KAOS	KAOS
PLAN TYPUPPSTÄLLNINGAR SITUATIONSPLAN & BILD				
SKALA	1:100	1/2 SKALA	1:200(A3)	NUMMER
				BET
				A-40-1-01