


TAKPLAN  
1:100

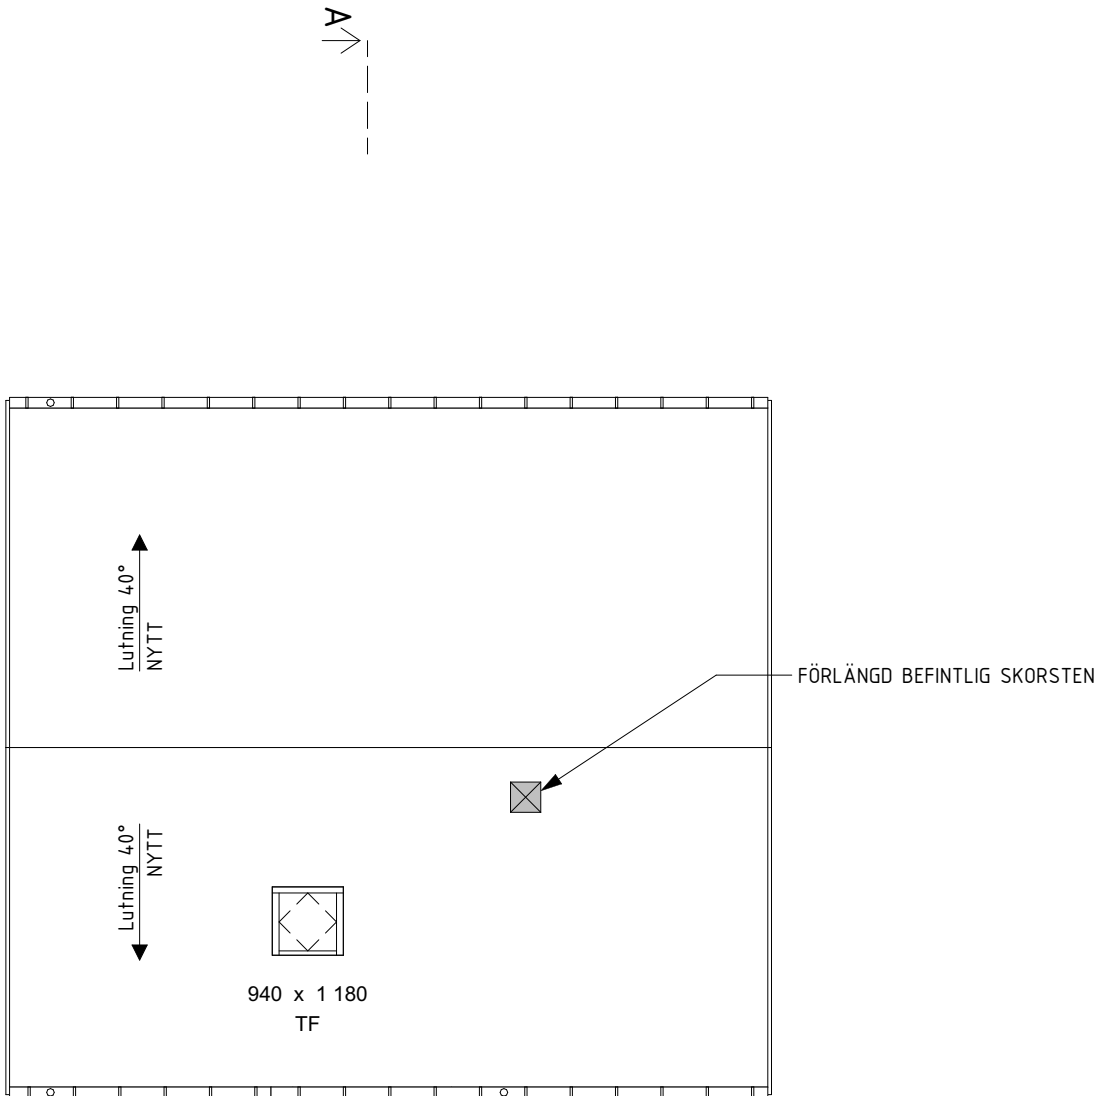

METER

0 1 2 3 4 5

Skala 1:100

## FÖRKLARINGAR

MÅTTSÄTTNING AVSER FÄRDIGA YTSKIKT

— BEFINTLIG VÄGG

— NY VÄGG

- - - - - SYNLIK BALK / ÖPPNING I VÄG

— BEFINTLIG DÖRR

— NY DÖRR

SÄKERHETSGLAS SKA ANVÄNDAS VID BRÖSTNING  
LÄGRE ÄN 600 MM.

BYGGLOVSHANDLING UTGÖR UNDERLAG VID  
BYGGLOVSANSÖKAN, EJ AVSEDD SOM BYGGHANDLING.

BET	ÄNDRING AVSER	DATUM	Sign.
-----	---------------	-------	-------

BYGGLOVSHANDLING

FLÄTAN 2  
STOCKHOLM STAD

**BYGGINGENJÖRSBYRÅN**

STOCKHOLM Sandhamnsgatan 62, 115 60 Sthlm, Tfn: 08-410 906 60  
VÄSTERÅS Smedjegatan 7, 722 13 Västerås, Tfn: 021-12 29 90

UPPDRAG NR 9290	RITAD AV STINA AURICH	HANDLÄGGARE ROBIN LEJERDAL
DATUM 2023-11-09	ANSVARIG ROBIN LEJERDAL	

TAKPLAN

SKALA A3 1:100	NUMMER <b>A-40.1-004</b>	BET
-------------------	-----------------------------	-----