


KÄLLARPLAN
1:100

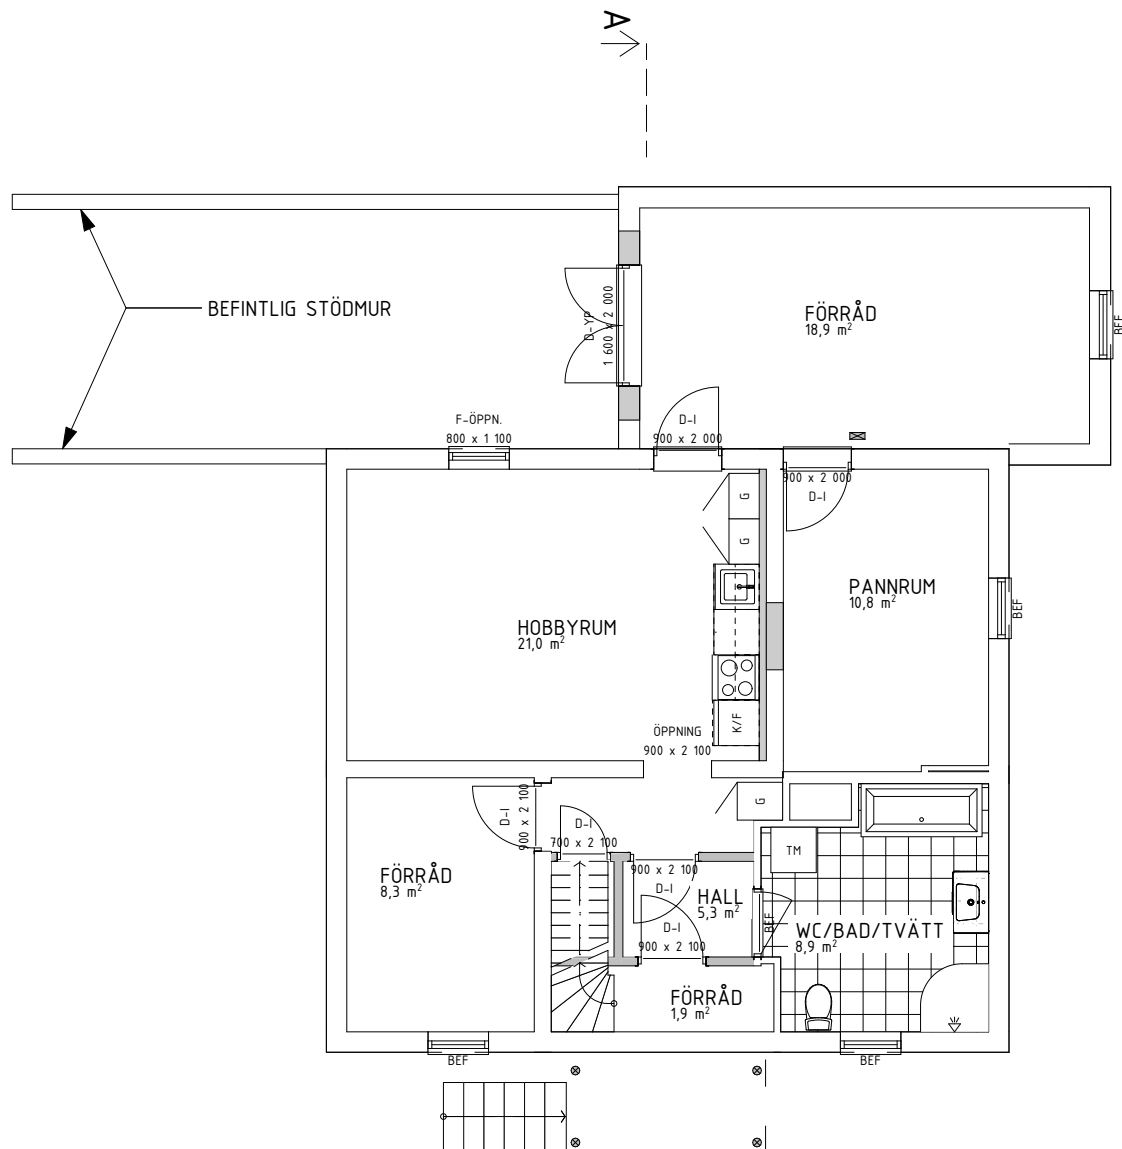

METER

0 1 2 3 4 5

Skala 1:100

FÖRKLARINGAR

MÅTTSÄTTNING AVSER FÄRDIGA YTSKIKT

— BEFINTLIG VÄGG

— NY VÄGG

- - - - - SYNLIK BALK / ÖPPNING I VÄG

— BEFINTLIG DÖRR

— NY DÖRR

G GARDEROB

TM TVÄTTMASKIN

K/F KYLSKÅP/FRYS

SÄKERHETSGLAS SKA ANVÄNDAS VID BRÖSTNING
LÄGRE ÄN 600 MM.

BYGGLOVSHANDLING UTGÖR UNDERLAG VID
BYGGLOVSANSÖKAN, EJ AVSEDD SOM BYGGHANDLING.

BET	ÄNDRING AVSER	DATUM	Sign.
BYGGLOVSHANDLING			
FLÄTAN 2 STOCKHOLM STAD			
BYGGINGENJÖRSBYRÅN			
STOCKHOLM Sandhamnsgatan 62, 115 60 Sthlm, Tfn: 08-410 906 60 VÄSTERÅS Smedjegatan 7, 722 13 Västerås, Tfn: 021-12 29 90			
UPPDRAG NR 9290	RITAD AV STINA AURICH	HANDLÄGGARE ROBIN LEJERDAL	
DATUM 2023-11-09	ANSVARIG ROBIN LEJERDAL		
KÄLLARPLAN			
SKALA A3 1:100	NUMMER A-40.1-001		BET