


FASAD MOT SYDOST
1:100

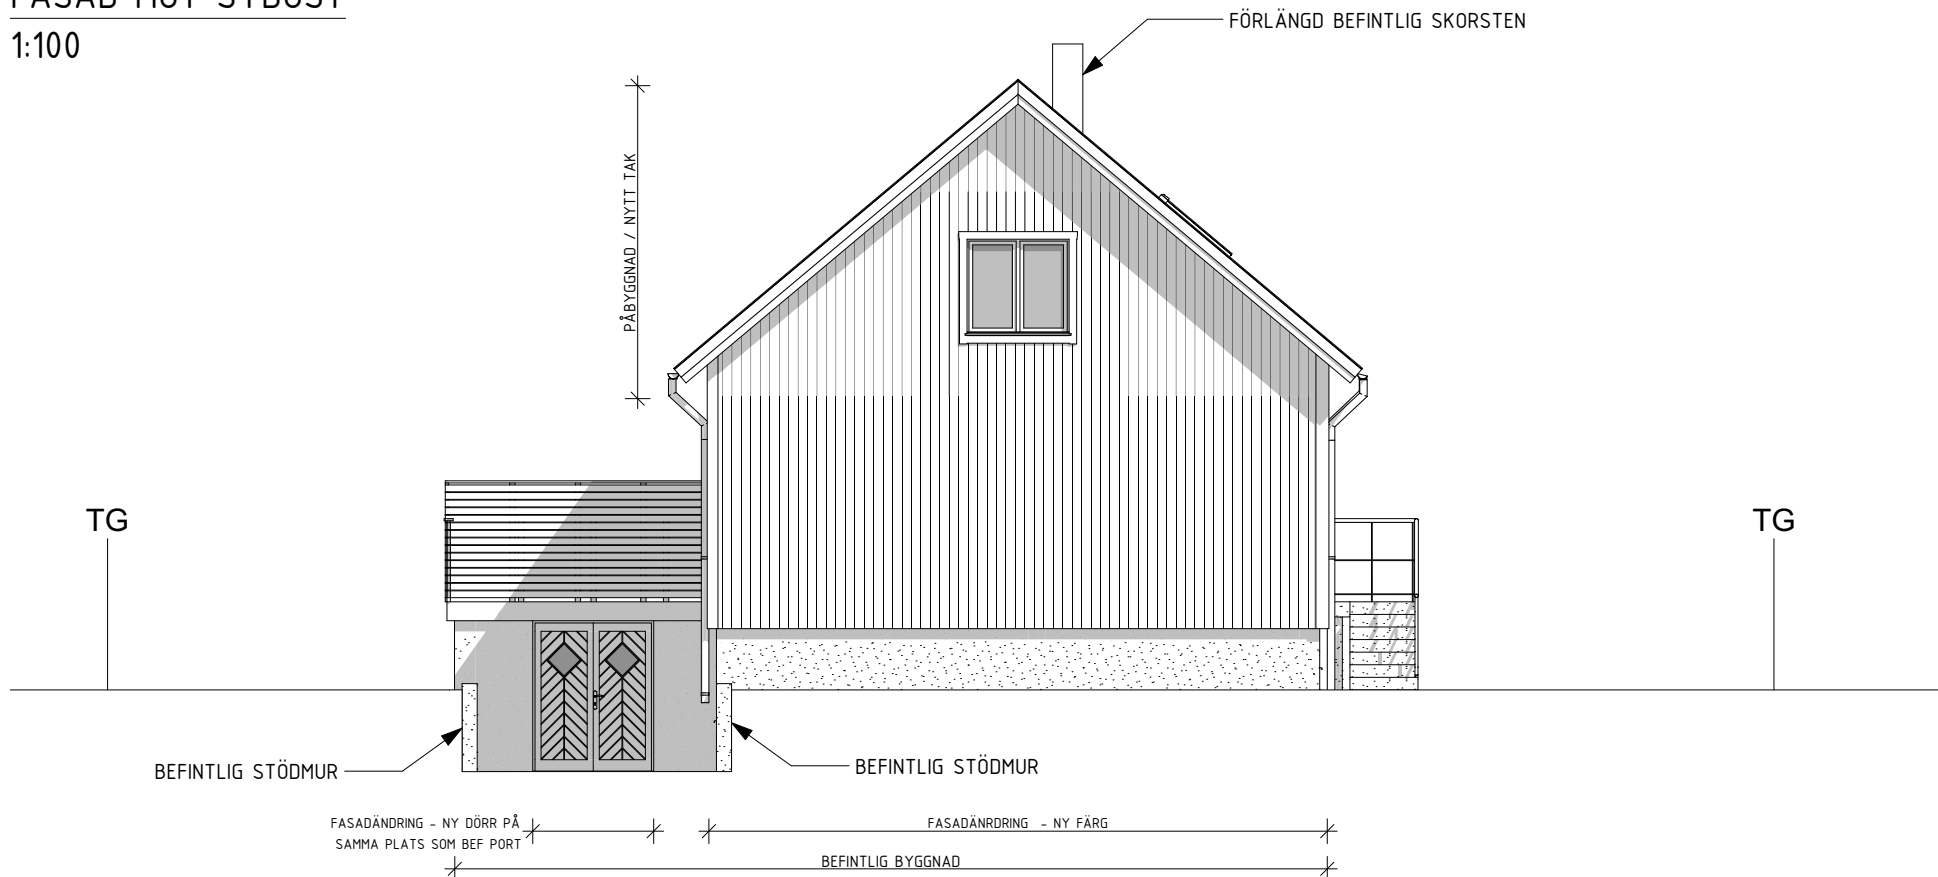

FASAD MOT NORDOST
1:100

METER

0 1 2 3 4 5

Skala 1:100

FÖRKLARINGAR

FASADMATERIAL: TRÄPANEL, STÅENDE

FÄRG: CALCITE

TAKTÄCKNING: PLÅTTAK

FÄRG: SVART

FÖNSTERFÄRG: VIT

FODER/KNUTAR: VIT

AVSER BEFINTLIG OFÖRÄNDRAD
MARKNIVÅ VID FASADLIV

TG TOMTGRÄNS

BYGGLOVSHANDLING UTGÖR UNDERLAG VID
BYGGLOVSANSÖKAN, EJ AVSEDD SOM BYGGHANDLING.

BET	ÄNDRING AVSER	DATUM	Sign.
-----	---------------	-------	-------

BYGGLOVSHANDLING

FLÄTAN 2
STOCKHOLM STAD

BYGGINGENJÖRSBYRÅN

STOCKHOLM Sandhamnsgatan 62, 115 60 Sthlm, Tfn: 08-410 906 60
VÄSTERÅS Smedjegatan 7, 722 13 Västerås, Tfn: 021-12 29 90

UPPDRAK NR 9290	RITAD AV STINA AURICH	HANDLÄGGARE ROBIN LEJERDAL
DATUM 2023-11-09	ANSVARIG ROBIN LEJERDAL	

FASAD MOT SYDOST, FASAD MOT NORDOST

SKALA A3 1:100	NUMMER A-40.3-002	BET
-------------------	----------------------	-----