



TILLSATSMATERIAL FÖR SVETSNING: MATCHANDE.
DÄR EJ ANNAT ANGES SKALL ALLA SVETSADE FÖRBINDNINGAR SVETSAS
MED KÄLSVETS A-MÅTT 4mm RUNT OM PÅ ALLA SIDOR.

BET	ÄNDRING AVSER	DATUM	Sign.
GRANSKNINGSHANDLING			
FLÄTAN 2 STOCKHOLM STAD			
BYGGINGENJÖRSBYRÅN			
STOCKHOLM Sandhamnsgatan 62, 115 60 Sthlm, Tfn: 08-410 906 60 VÄSTERÅS Smedjegatan 7, 722 13 Västerås, Tfn: 021-12 29 90			
UPPDRAG NR 9290	RITAD AV M.G.	HANDLÄGGARE M.GRANKVIST	
DATUM 2024-02-29	ANSVARIG F.K.		
KÄLLARPLAN			
SKALA A3 1:50	NUMMER K-20.1-001		BET

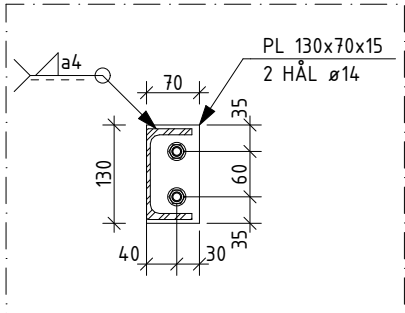

DETALJ-TOPP-/FOTPLÅT
1:10

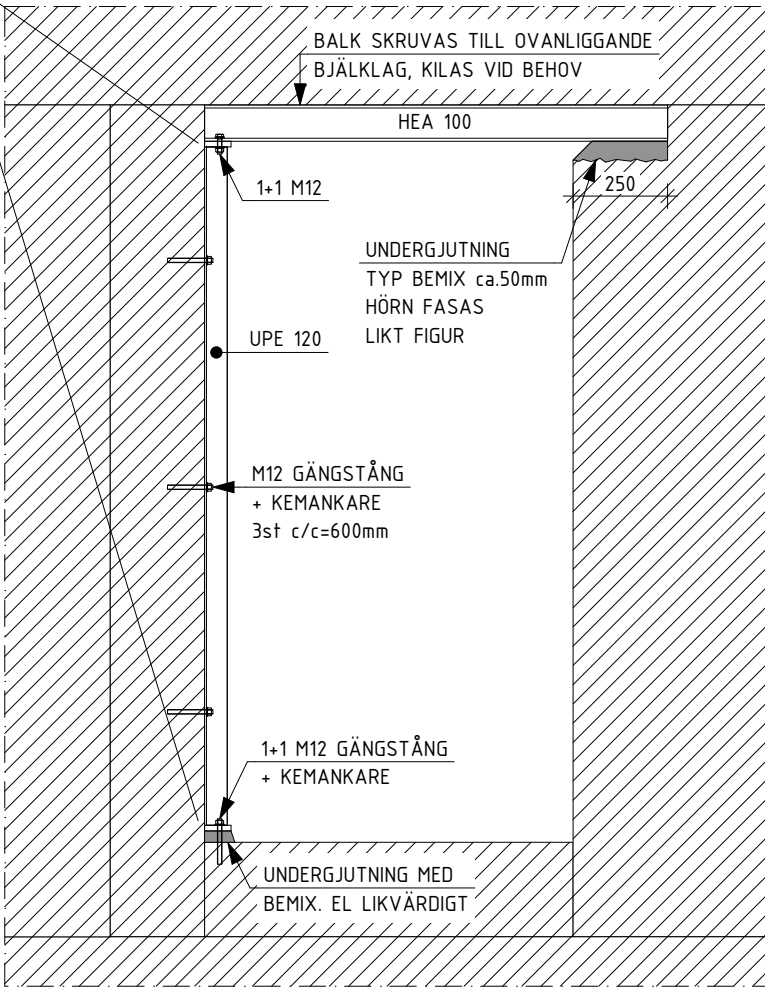


ELEVATION A-A
1:20

FÖRSLAG ARBETSORDNING:


INV. MATERIAL RIVES. KONSTRUKTÖREN KONTAKTAS FÖR AVSTÄMNING AV ANTAGNA FÖRUTSÄTTNINGAR.
HÅLTAGNING OCH MONTERING AV NY KONSTRUKTION SKER INIFRÅN PANNRUM.

- STÄMP MONTERAS
- HÅLTAGNING FÖR UPPLAG (PELARE) OCH BALK
- STÅLBALK MONTERAS OCH KILAS, DELS VID UPPLAG MEN OCKSÅ MOT BJÄLKLAG SOM VILAR PÅ BALKEN.
- VÄGGDEL UNDER BALK RIVES.
- KONSTRUKTIONEN KLÄS MED GIPS ELLER PUTS+NÄT ENLIGT ÖVERRENSKOMMELSE MED BESTÄLLARE.

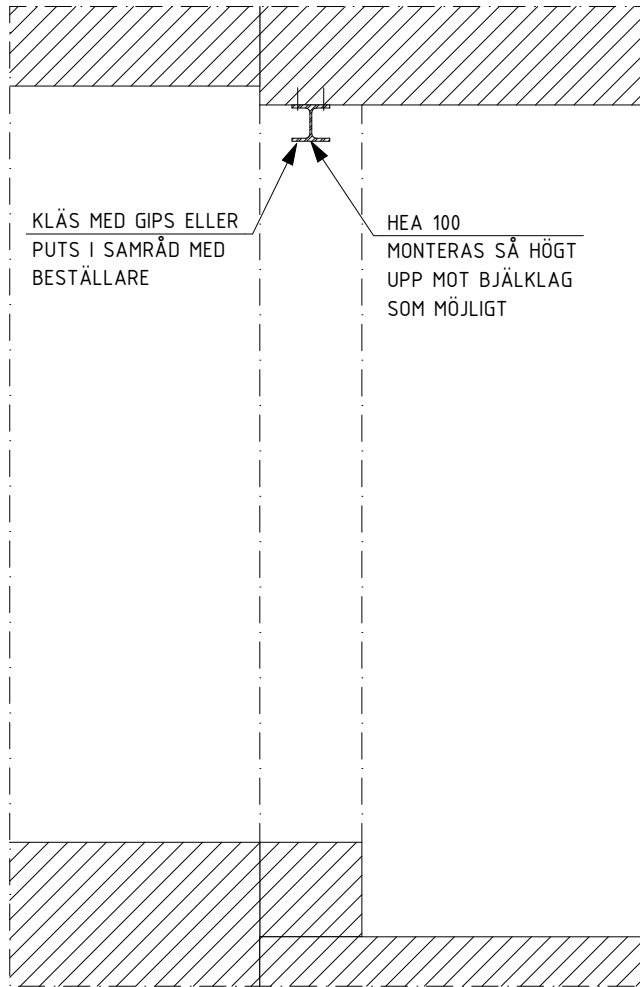

SEKTION B-B
1:20

SKALA 1:20

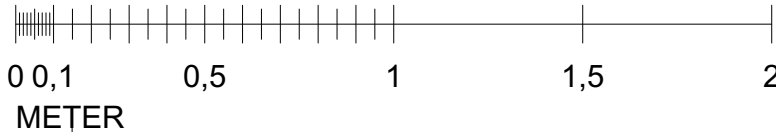

FÖRESKRIFTER:

GÄLLANDE REGLER OCH BESTÄMMELSER:
EKS 12, BFS 2022:4, BBR 29

RITNINGAR FRAMTAGNA MED RITNINGSKOPIOR SOM UNDERLAG.
KONTROLLMÄTNING PÅ PLATS KRÄVS.

MÅTTSÄTTNING AVSER STOMME.

STOMME STAGAS UNDER MONTAGET.

MURNING, ARMERING, FÖRSTÄRKNINGAR, PUTSNING MM AV LÄTTKLINKERKONSTRUKTION UTFÖRS ENLIGT LEVERANTÖRENS ANVISNINGAR.

STÅL:
SS-EN 1090-2, UTFÖRANDE AV STÅLKONSTRUKTIONER. DÄR INGET ANNAT ANGES GÄLLER REKOMENDATIONER I SBI:S HANDBOK OM TILLÄMPNING AV EN-1090-2.

MATERIAL
PLÅT: S355J2, ENL. SS-EN 10025-2
PROFILER: S355J2, ENL. SS-EN 10025-2

ROSTSKYDD:
STÅLSTOMME INOMHUS, C1
INGJUTNINGSGODS UTFÖRES VARMFÖRZINKAT.

SKRUV MED SAMHÖRANDE MUTTER OCH BRICKOR, KVALITET 8.8.
SAMTLIGA FÄSTDON SKA VARA VARMFÖRZINKADE.
EJ FÖRSPÄNDA FÖRBAND SKALL SÄKRAS MOT LOSSNING MED KÖRNSLAG.

TILLSATSMATERIAL FÖR SVETSNING: MATCHANDE.
DÄR EJ ANNAT ANGES SKALL ALLA SVETSADE FÖRBINDNINGAR SVETSAS MED KÄLSVETS A-MÅTT 4mm RUNT OM PÅ ALLA SIDOR.

BET	ÄNDRING AVSER	DATUM	Sign.
GRANSKNINGSHANDLING			
FLÄTAN 2 STOCKHOLM STAD			
BYGGINGENJÖRSBYRÅN			
STOCKHOLM Sandhamnsgatan 62, 115 60 Sthlm, Tfn: 08-410 906 60 VÄSTERÅS Smedjegatan 7, 722 13 Västerås, Tfn: 021-12 29 90			
UPPDRAG NR 9290	RITAD AV M.G.	HANDLÄGGARE M.GRANKVIST	
DATUM 2024-02-29	ANSVARIG F.K.		
ELEVATION A-A, SEKTION B-B, DETALJ-TOPP-/FOTPLÅT			
SKALA A3 1:20, 1:10	NUMMER K-20.6-001		BET