


FÖRKLARINGAR


- Ny nätstation.
- Schakt för kablar.
- Schakt för rör och rörförläggning, SRN
- Schakt i tomträtt
- Sektion för nya rör
- Rör dy 110
- Rör dy 160
- Avsedd bottenbedd
- Befintligt rörkors.
- Grundkarta
- Nya hus och gator mm.
- Samlingskarta (ledningsslag, se sektion)
- Arbetsområdesgräns.
- Kablar som raseras
- SRN = Skyddsror normala förhållanden

Koordinatsystem: Sweref 99 18 00.
Höjdsystem: RH2000.

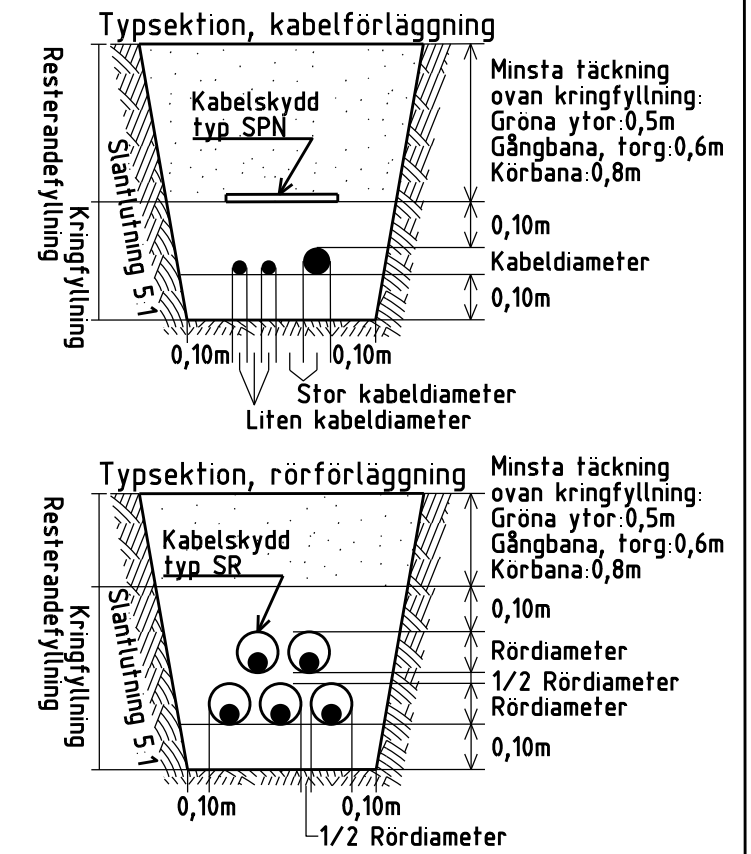

FÖRESKRIFTER

- Schakt utförs enligt Stockholms Stad, Teknisk Handbok, kringfyllning, utförande, korsning och avstånd till andra ledningar enligt EBR KJ41.15. Slantlutning 5:1.
- Ar schaktbotten sand 0-4mm minskas djupet med 0,1 m.
- Före kringfyllning skall kablarna mätas/dokumenteras.
- Utförs genom Ellevis elentreprenören som gulmarkerar när det är klart.

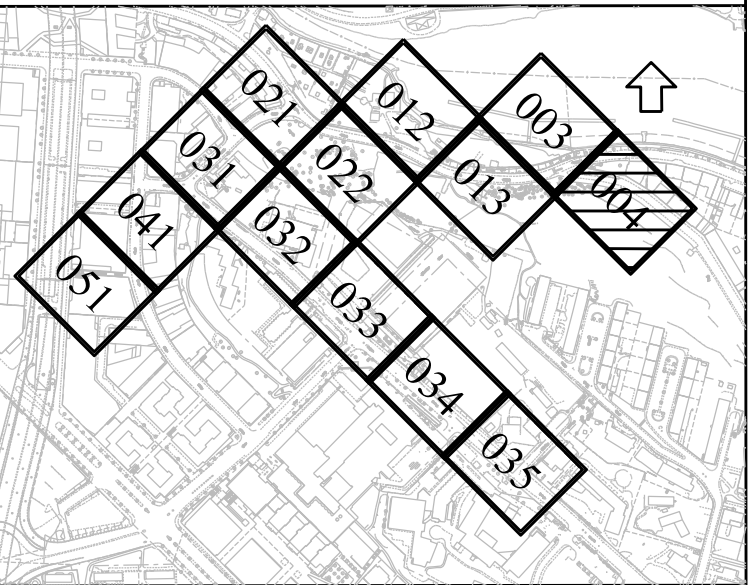

- A Schakt för ny nätstation.
- B Schakt för skarvning mot befintliga kablar.
- C Schakt för uppsättning av nytt kabelskåp.
- D Schakt för anslutning av ny servis.
- E Schakt för rasering av befintligt kabelskåp.
- F Schakt för inkoppling i befintligt kabelskåp.
- G Schakt ansluter mot befintligt kabeltag till station, kablar skarvas i byggnad.
- H Schakt för inkoppling från kabelskåp till belysningscentral.
- I Schakt för inkoppling i befintlig nätstation.

| | | | | |
|-----|-----|-----------------|-------|------|
| | | | | |
| | | | | |
| | | | | |
| | | | | |
| REV | ANT | ÄNDRINGEN AVSER | DATUM | SIGN |

BYGGHANDLING

ELLEVIO

| | | |
|---------------------------------|----------------------------------|--------------------------------|
| DATUM 2021-09-17 | PROJEKTNR SA62988 | RITAD/KONSTR. AV Ahed Maida |
| GRANSKAD AV Peter M. Asklund | PROJEKTLEDARE Hans A Karlsson | |

Stadsghagen – Etapp 1

11 Kv, Ko, 0,4 kV

Markarbete

| | | |
|---------------------|------------------------------|-----|
| SKALA 1:200 (A1) | RITNING NR E-61-P-001-004 | REV |
|---------------------|------------------------------|-----|