




A-RAD  
2000 x 1000  
PLAN 2, 3, 4, 5

B-RAD  
2000 x 1000  
PLAN 2, 3, 4, 5

B-RAD  
2000 x 1000  
PLAN 2, 3, 4, 5

C-RAD  
2000 x 1000  
PLAN 2, 3, 4, 5


PLAN skala 1:100

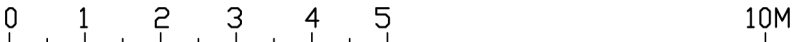

ANVISNINGAR

BEFINTLIG KARM RIVES OCH DEN  
NYA KARMEN MONTERAS I DESS  
STALLE. FÖNSTERDÖRRAR UTFÖRES I TRÄ I KULÖR LIKA  
BEFINTLIGA FÖNSTER.  
BALKONGPLATTANS UNDERSIDA UTFÖRES SLAT I  
FASADKULÖR. PINNRÄCKE AV SMIDESSTÅL I KULÖR SVART.  
INFÄSTNING ENLIGT K-RITNING.

I ENLIGHET MED BEVILJAT UTFÖRT LÖV PÅ  
GRANNFASTIGHET FABRIKEN 27 - DNR: 2021-11710-575

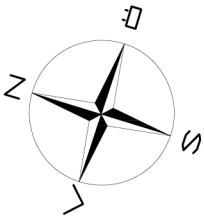

BET	ANT	ÄNDRINGEN AVSER	DATUM	SIGN
BYGGLOVSRITNING				
<div><div></div><div>Balcona</div></div>				
BALCONA AB SÖCKENVÄGEN 477 122 33 ENSKEDE 08-669 09 00			www.balcona.se offert@balcona.se	
UPPDRAG NR 4651		RITAD/KONSTR AV JS	HANDLÄGGARE	
DATUM 2024-02-05		ANSVARIG		
FABRIKEN 26 BALKONGER & DÖRRAR PLAN				
SKALA 1:100	HALVSKALA	RITNINGENS NUMMER A-4651-1		BET