


BALKONGDÖRR skala 1:50

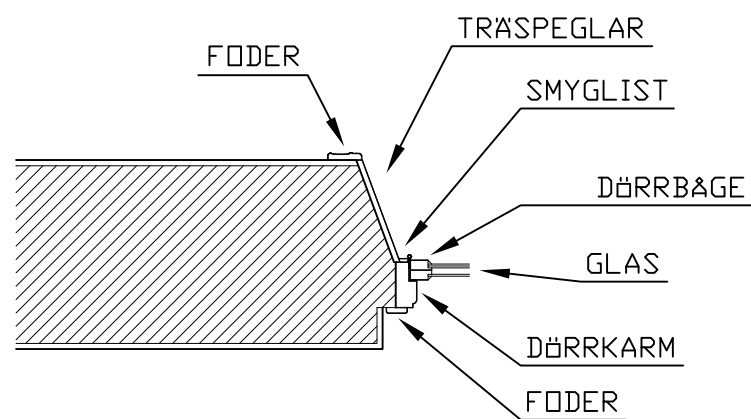


TVÄRSNITT VÄGG / BALKONGDÖRR skala 1:20

ANVISNINGAR

BEFINTLIG KARM RIVES OCH DEN NYA KARMEN MONTERAS I DESS STÄLLE. BALKONGPLATTANS UNDERSIDA UTFÖRES SLÄT. PINNRÄCKE AV SMIDESSTÅL I KULÖR SVART.

INFÄSTNING ENLIGT K-RITNING.

FÖNSTERDÖRR UTFÖRES LIKA BEFINTLIGA I SAMMA RAD

BET	ANT	ÄNDRINGEN AVSER	DATUM	SIGN	
BYGGLOVSRITNING					
<div> Balcona</div>					
BALCONA AB SÖCKENVÄGEN 477 122 33 ENSKEDE 08-669 09 00			www.balcona.se offert@balcona.se		
UPPDRAG NR 4651		RITAD/KONSTR AV JS	HANDLÄGGARE		
DATUM 2024-02-08		ANSVARIG			
FABRIKEN 26 BALKONGER & DÖRRAR DETALJ					
SKALA 1:50	HALVSKALA	RITNINGENS NUMMER A-4651-D1		BET	