



RITNINGAR UTFÖRDA MED ORIGINALRITNINGAR SOM REFERENS
AVVIKELSE KAN FÖREKOMMA
RITNING SKA KOMPLETTERAS MED BYGGHANDLING FÖR ATT FÅ ANVÄNDAS VID UTFÖRANDE

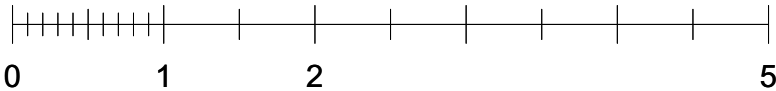

B-B ▼

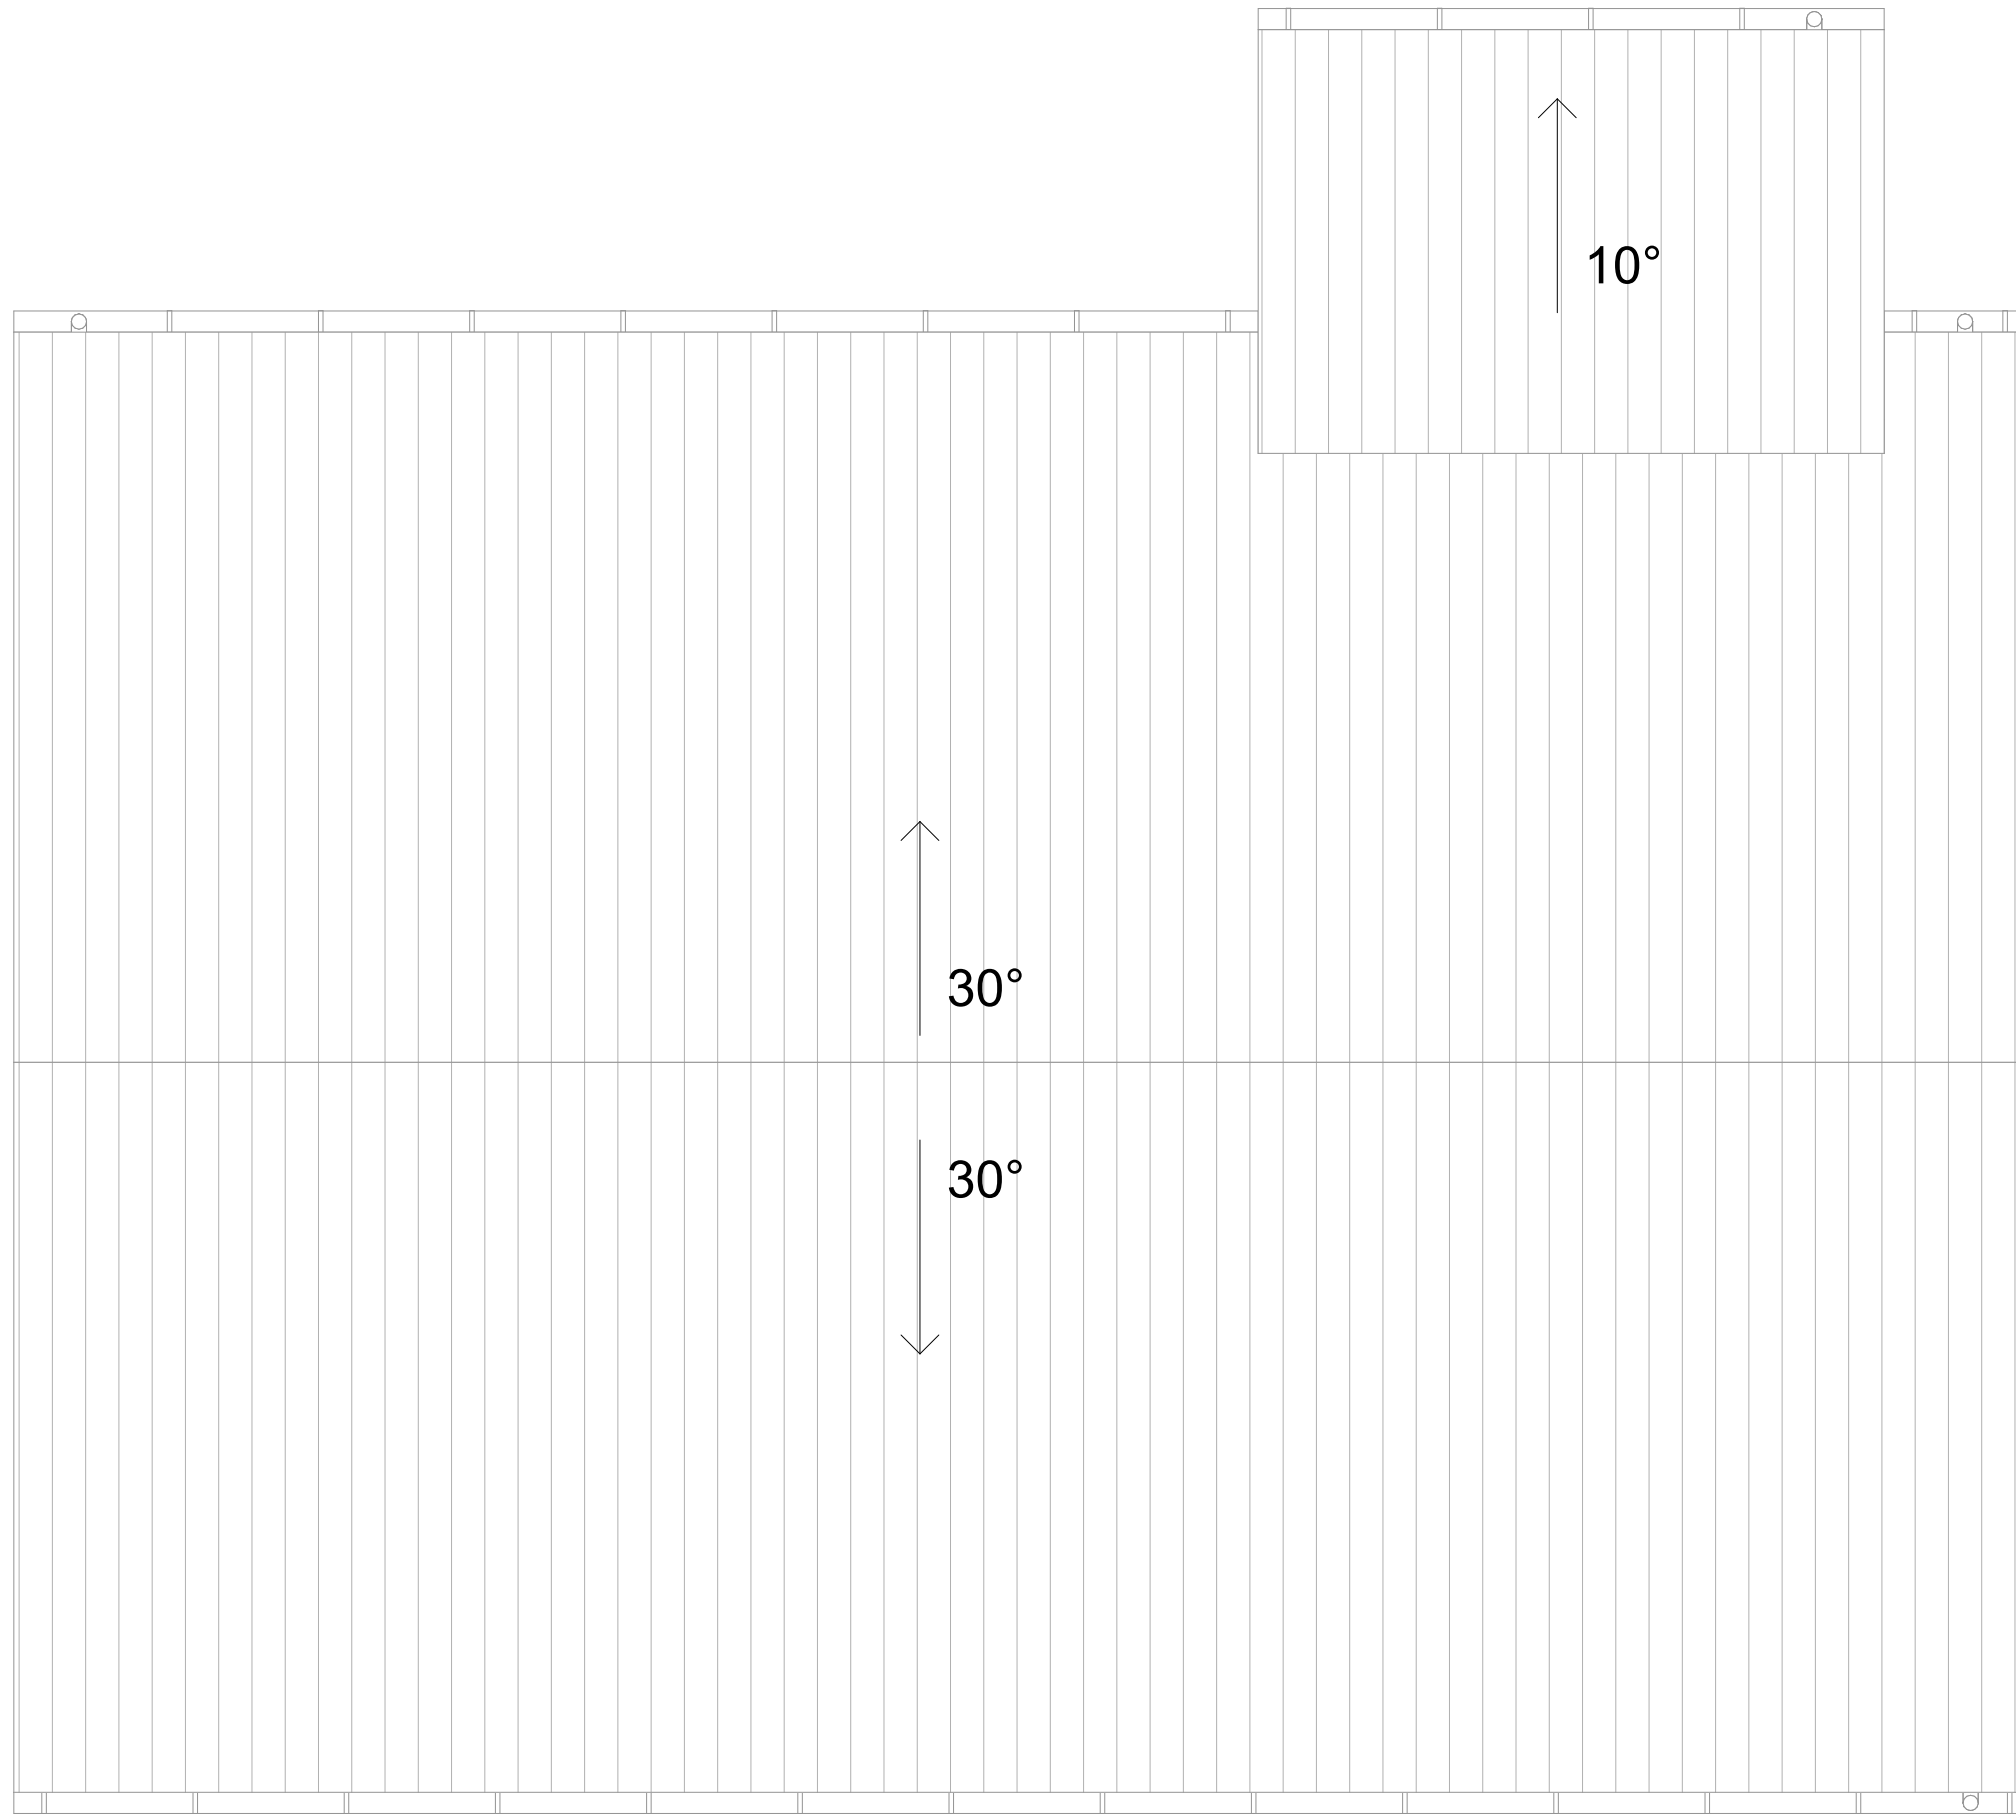

A-A ▼

A-A ▼

30°
30°

TAKPLAN

FÖRKLARINGAR

ALLA MÅTT I MM OM EJ ANNAT ANGES
PLUSHÖJDER ANGES I METER
HÖJDER ENLIGT RH00
ALLA MÅTT KONTROLLERAS PÅ PLATS
BYGGLOVET AVSER:

OMBYGGNAD AV LOKAL TILL 6 ST
UNGDOMSLÄGENHETER

ENTRÉPLAN

2 ST LGH Å 33,9 m² = 67,8 m²
1 ST LGH Å 39,8 m²
TOT BOA = 107,6 m²

PLAN 1

2 ST LGH Å 33,9 m² = 67,8 m²
1 ST LGH Å 39,8 m²
TOT BOA = 107,6 m²


TOT: 6 LÄGENHETER

YTOR

BTA : 250 m²
TOT. BOA: 215,2 m²
BYA: 125,0 m²

HÄNVISNINGAR

REVIDERING 240321

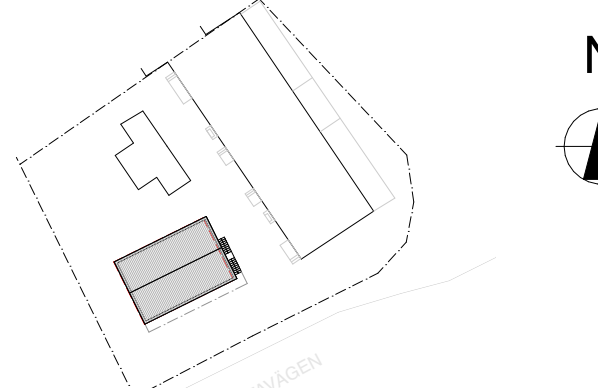BET	ANT	ÄNDRING AVSER	DATUM	Sign.
BYGGLOVHANDLING				
RYGGEN 2, BROMMA. BÄLLSTAVÄGEN 170				
				
<div>LA</div> <div>LUNDBERG ÅGUILERA ARKITEKTER</div>				
BYGG- HÄRRE				
LUPPDRAG NR	RITAD AV		HANDLÄGGARE	
0187	ALA / PMU			
DATUM	ANSVARIG			
2023-06-28	ALEX LUNDBERG ÅGUILERA			
OMBYGGGNATION AV LOKAL TILL UNDGOMSLÄGENHETER				
TAKPLAN				
SKALA 1:50 (A1) 1:100 (A3)	NUMMER A-40-1-102			BET C