


Inkom till Stockholms stadsbyggnadskontor - 2024-03-25, Dnr 2024-03428

OMKOPPLAREN 9

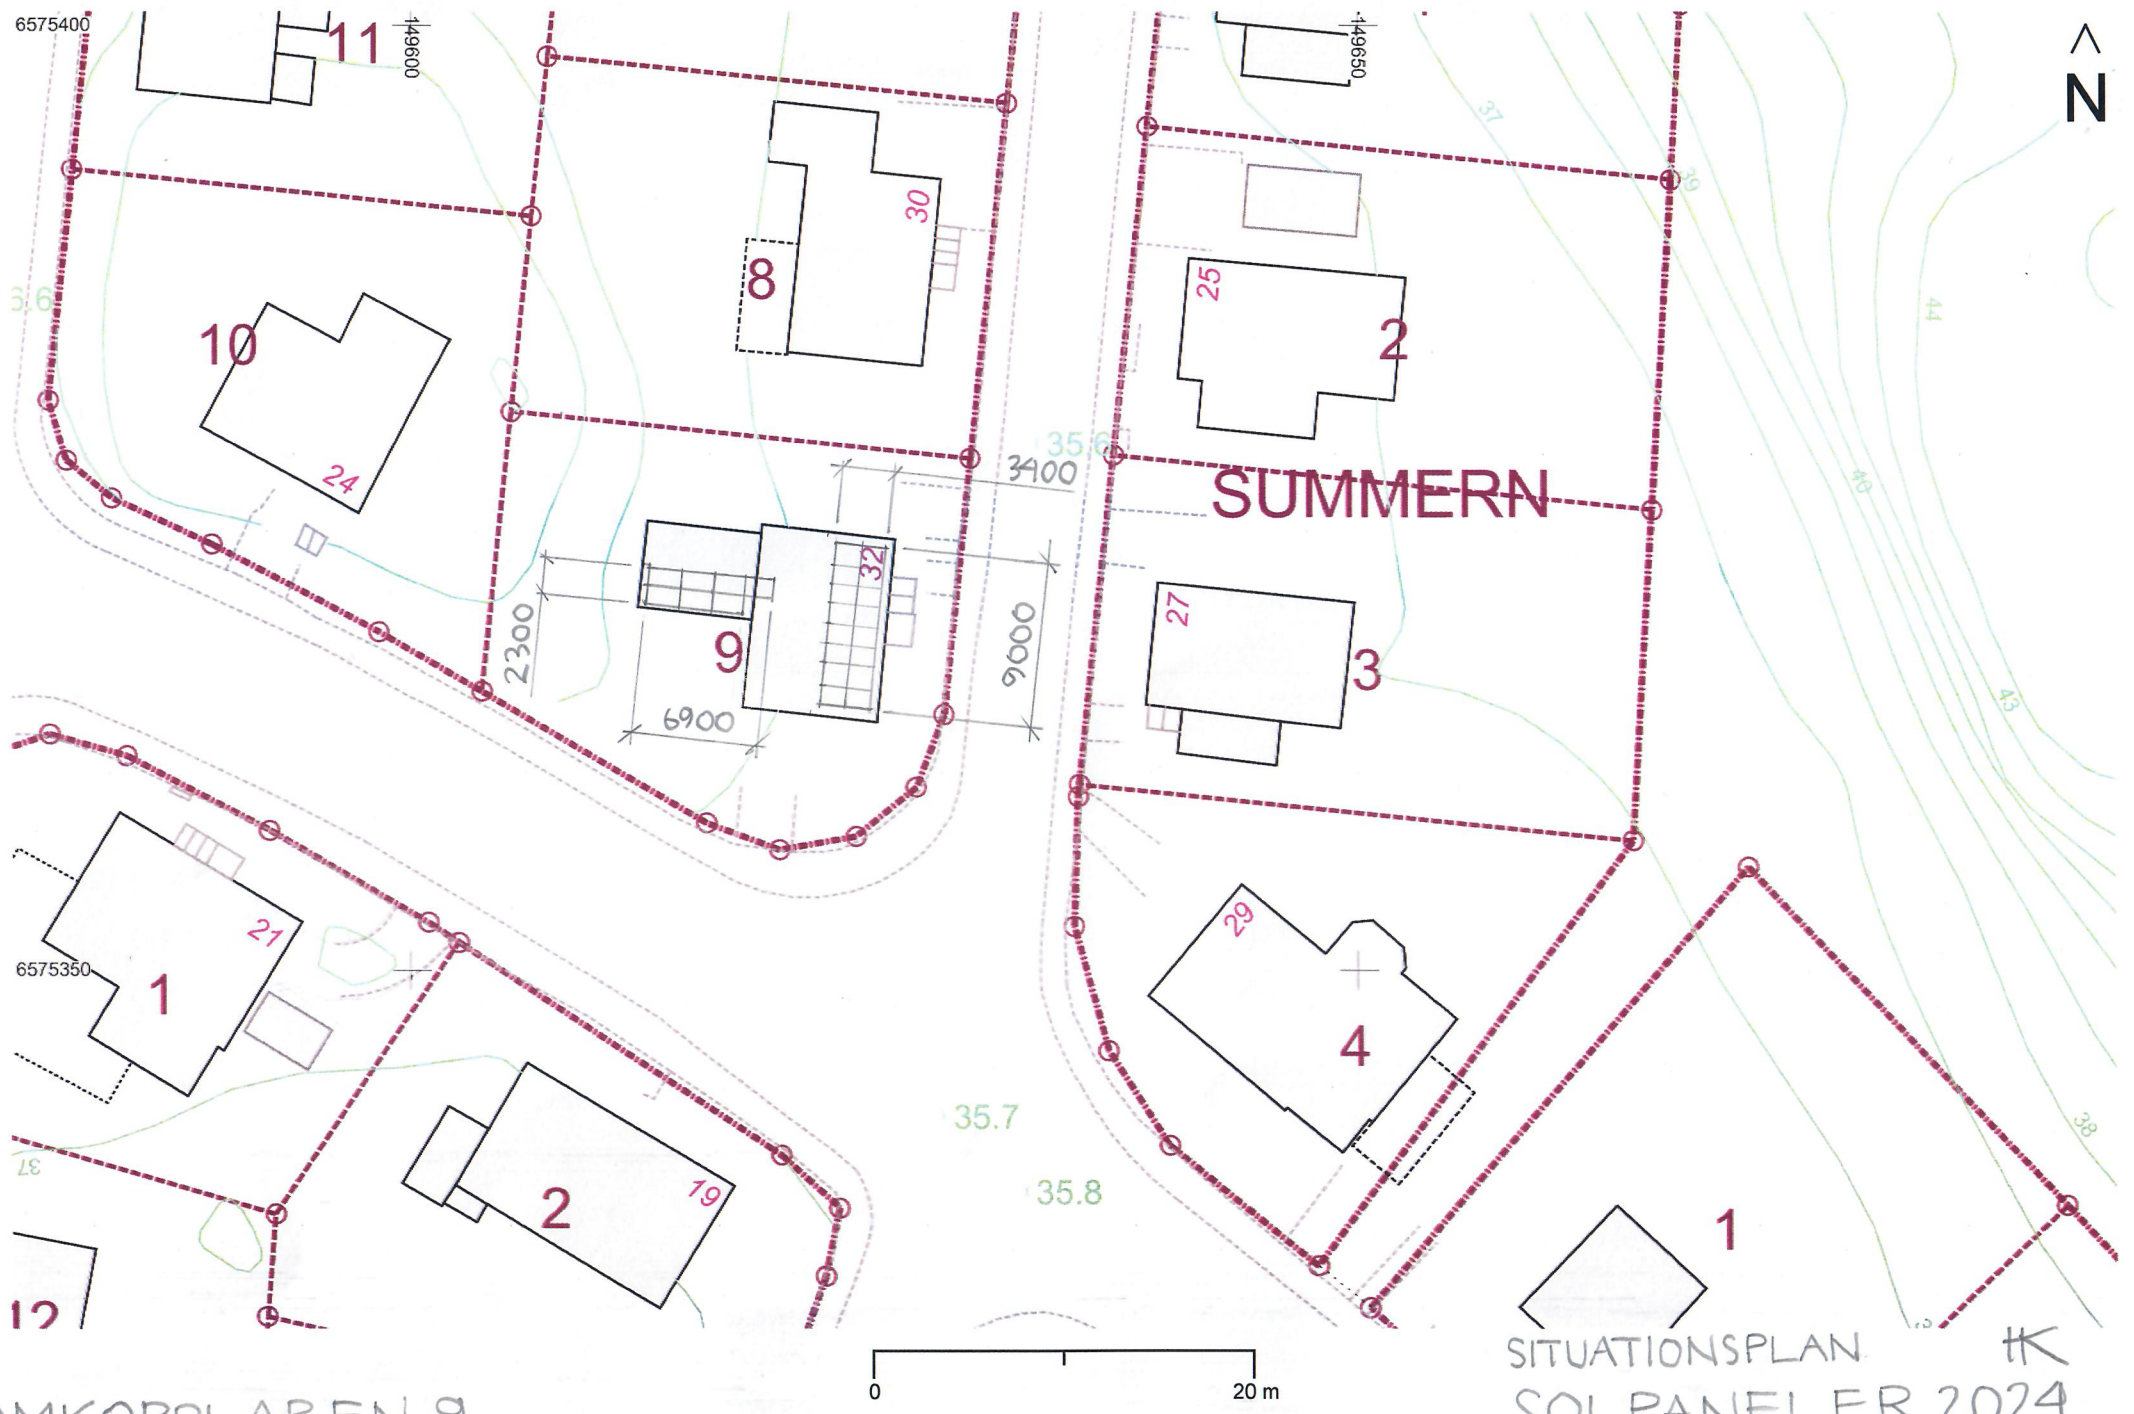

SITUATIONSPLAN
SOLPANELER 2024