



Fasad mot norr, skala 1:100

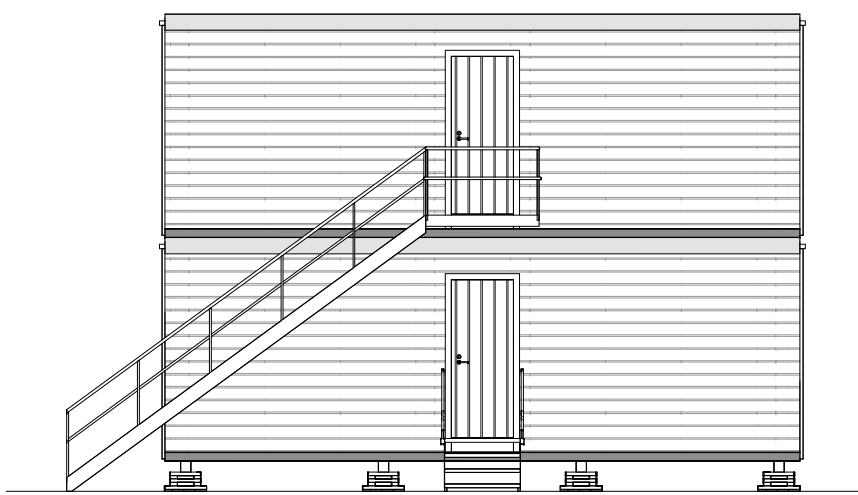


Fasad mot väst, skala 1:100

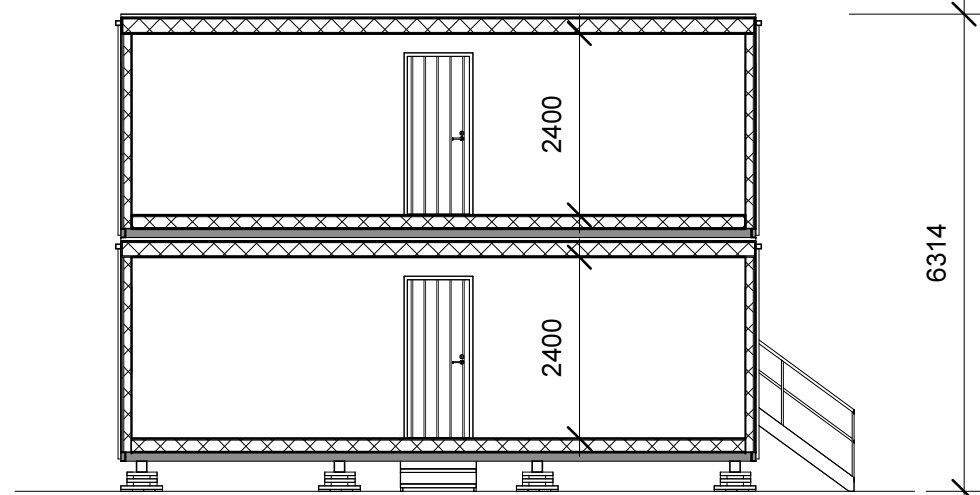

Sektion A-A, skala 1:100



Fasad mot syd, skala 1:100

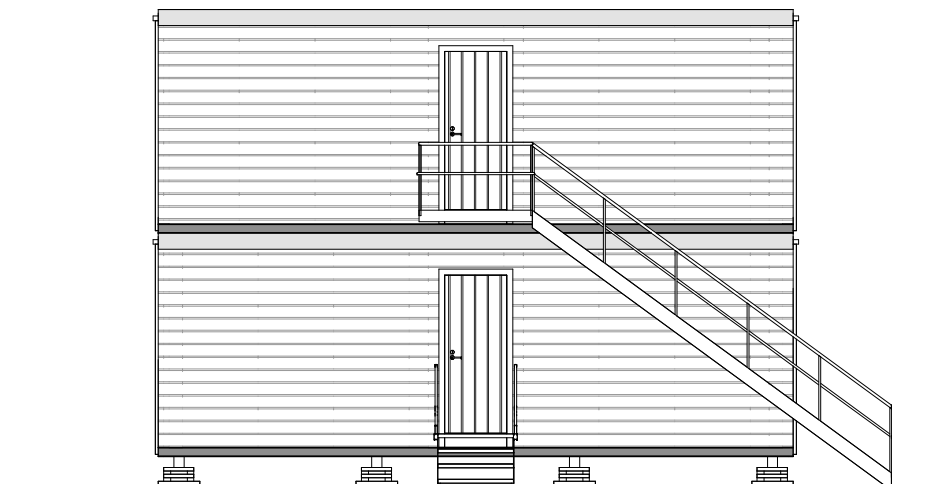

Fasad mot öst, skala 1:100



Plan 1, skala 1:100



Plan 2, skala 1:100

Material och kulörbeskrivning

Fasadbeklädnad

Material: träfasad

Kulör fasad: Grå, NCS-kod: S 5000-N

Foder fönster och dörrar

Material: trä

Kulör dörr- och fönsterfoder: Röd, NCS-kod: S 2570-Y80R

Fönster

Material fönsterbågar: plast


Kulör: Vit, NCS-kod: S 0500-N

Tak

Material: Protans takduk

Kulör: Ljusgrå, NCS-kod: S 2500-N

SKALA 1:100

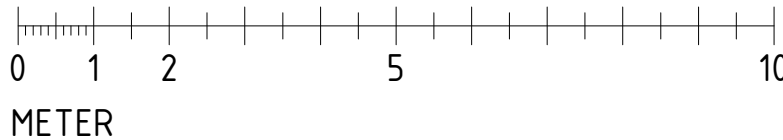

BYGGLOVSHANDLING

BET	ART	ÄNDRINGEN AVSER		DATUM	SIGN
TIDSBEGRÄNSAT BYGGLOV					
BODETABLERING					
RITAD/KONSTR. AV			ANSVARIG		
WW			WW		
DATUM			REVIDERINGS DATUM		
31/10/23					
Fastighetsbeteckning: NIMROD 7, HJORTHAGEN 1:1					
Fasad-, sektions och planritning					
SKALA		RITNINGSNUMMER			ÄNDR BET
1:100 (A1)		A104			
C R A M O					