



Inkom till Stockholms stadsbyggnadskontor - 2024-03-27, Dnr 2022-09659  
Inkom till Stockholms stadsbyggnadskontor 2023-10-12, Dnr 2022-09659

FÖRKLARINGAR OCH FÖRESKRIFTER  
ALLA MÄTT ANGES I MILIMETER

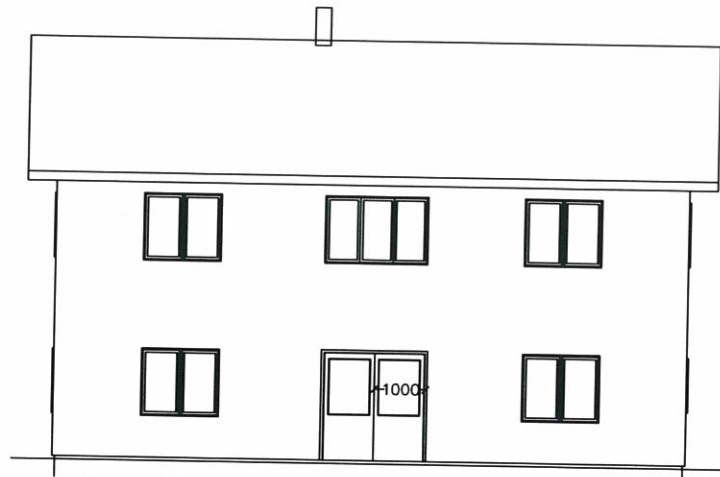


FASAD MOT SÖDER


NY MARK LIKA  
BEFINTLIG MARK  
LIKA MEDELMARKNIVA

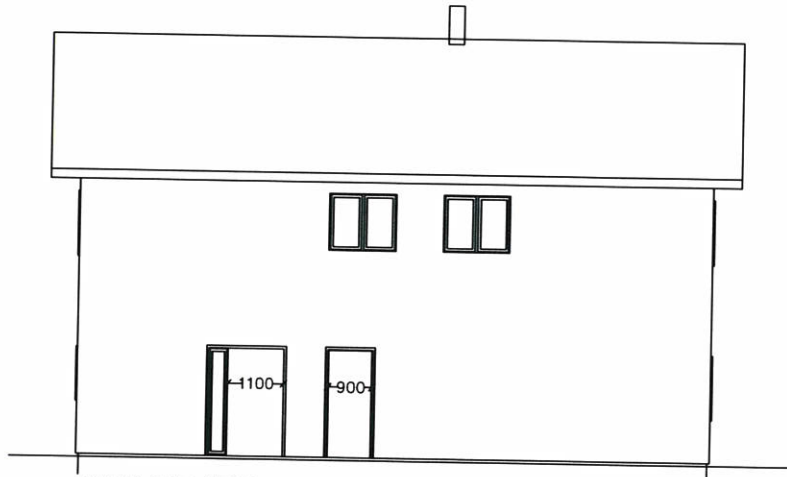

FASAD MOT NÖR

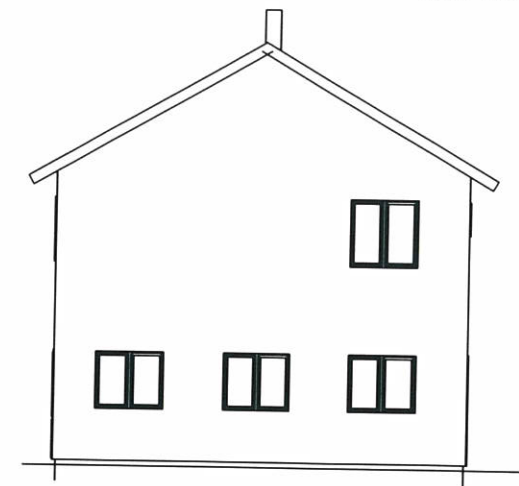



FASAD MOT ÖSTER

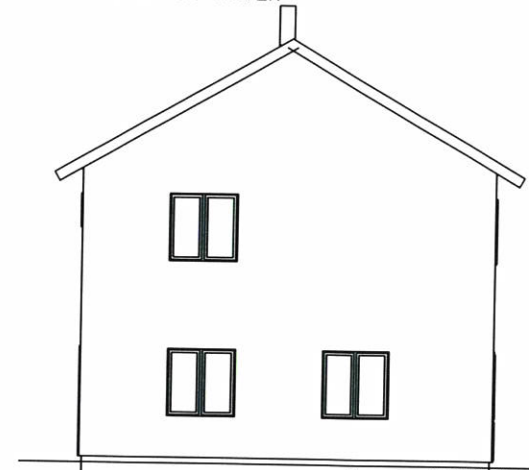

FASAD MOT VÄSTER

D	-	ALMAN JUSTERING	MW	2023-10-12
C	-	ALMAN JUSTERING	MW	2023-10-10
B	-	ALMAN JUSTERING	MW	2023-08-30
A	-	ALMAN JUSTERING	MW	2023-07-15
BET	ANT	ÄNDRINGEN AVSER	SIGN	DATUM

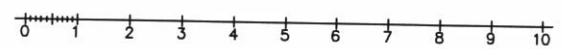



ARKITEKTONIKA AB  
BOX 6020,  
122 06 ENSKEDE  
TFN 070-533 81 82  
marek.wanag@wp.eu

RITAD AV  
M. Wanag

DATUM  
2023-03-30

BYGGLOV

kv BYRÄCHEFEN 5, STOCKHOLMS STAD  
Knäpparvägen 42, 12557 Älvsjö  
FÖRSLAG TILL NY VILLA

FASADER **Färg:**  
**NCS 1005-Y10R**

ORIGINALSKALA 1:100@A3

RITNINGNUMMER  
A0:2

ÄNDR BET  
D