


Inkom till Stockholms stadsbyggnadskontor - 2024-03-28, Dnr 2024-03698

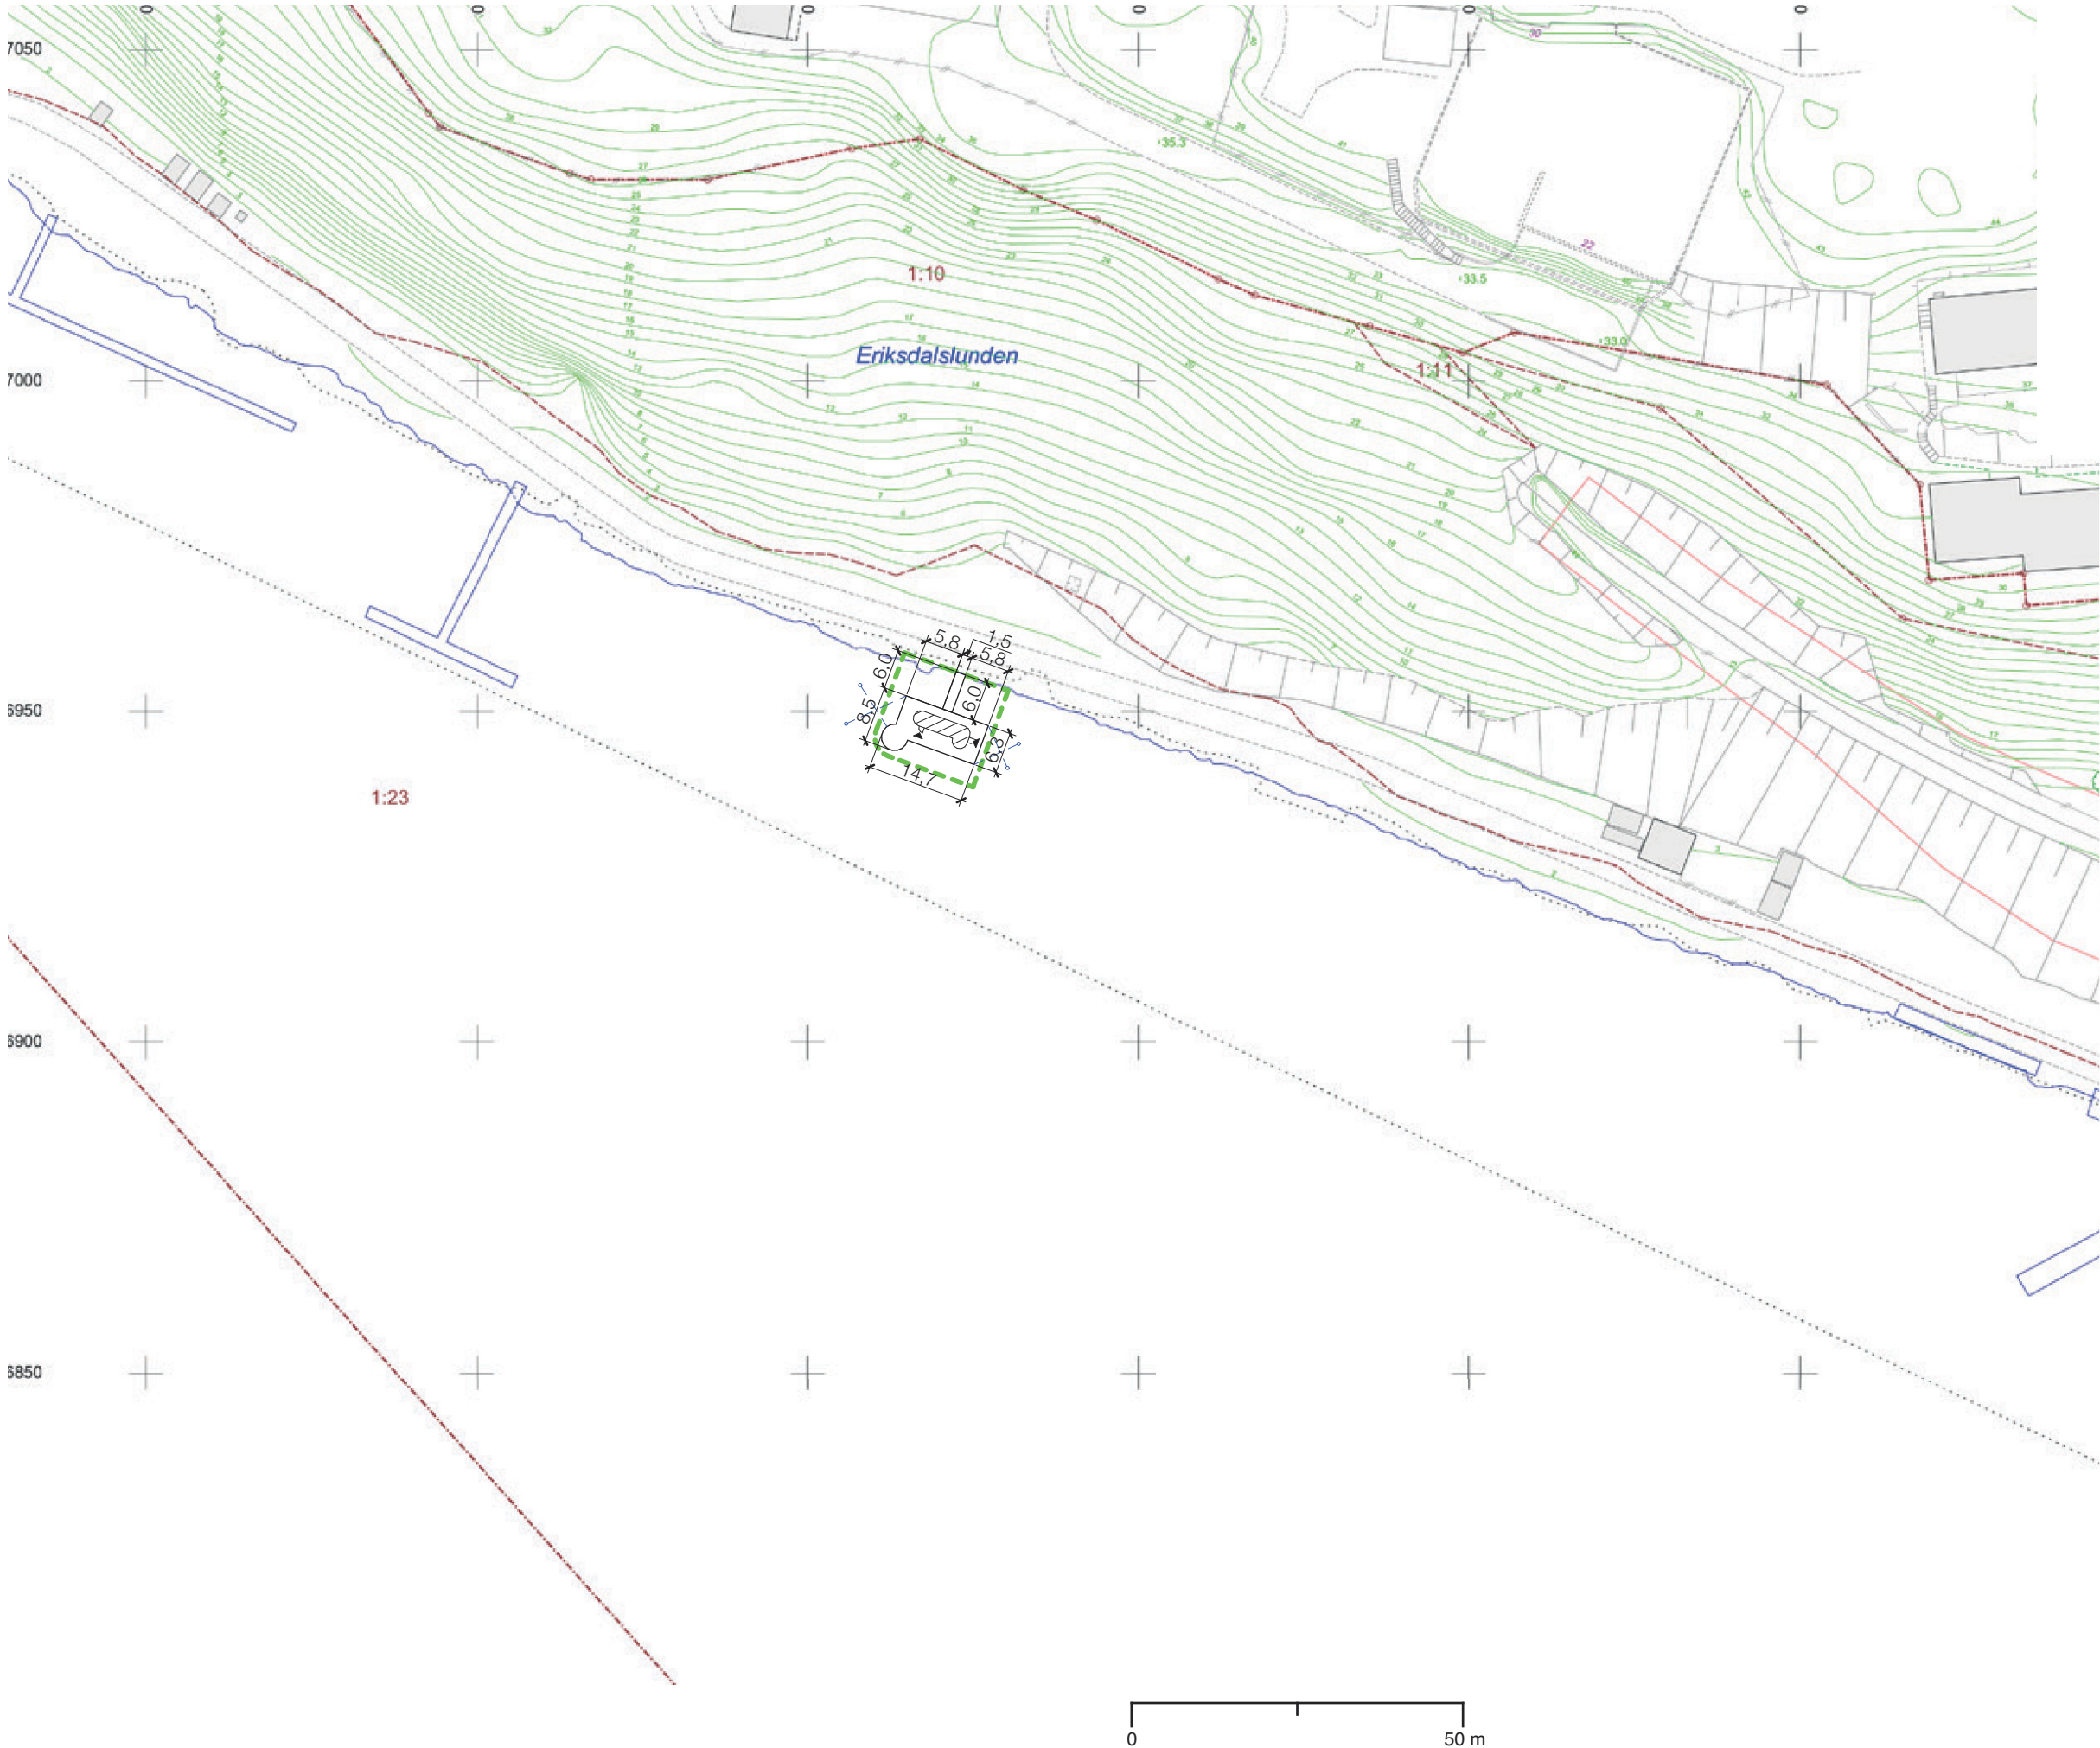

#### FÖRKLARINGAR

Alla mått i meter i denna ritning.

- Ingår i bygglov
- Entré

#### FÖRESKRIFTER

#### HÄNVISNINGAR

Planer: se ritningar A-01-1-00, A-01-1-01 och A-40-01  
Sektion: se ritning A-2-01  
Fasader: se ritning A-3-01 och A-3-02  
Materialbeskrivning: se A-3-01

#### BYGGLOVSHANDLING

UPPDAG NR.	FOLKBOSTADEN	072 173 17 30
DATUM	RITAD/KONSTRUERAD AV	HANDLÄGGARE
2024-03-18	ANSVARIG	SP
SKALA	ÅRSTAVIKEN	
1: 1000	BASTU	
	ORIENTERINGSPLAN	
	RITNINGSNUMMER	
	A-01-1-00	