

FÖRKLARINGAR


Alla mått i millimeter i denna ritning.

FÖRESKRIFTER

Brygga och handledare i furu.  
Bastu i gråfärgad gransingel, enl fabrikör Iglucraft.  
NCS 5401-G34Y  
Belysning exteriört ljusslinga LED IP65, enl senare besked.

HÄNVISNINGAR

Planer: se ritningar A-01-1-00,  
A-01-1-01 och A-40-01  
Sektion: se ritning A-2-01  
Fasader: se ritning A-3-01 och A-3-02  
Materialbeskrivning: se A-3-01

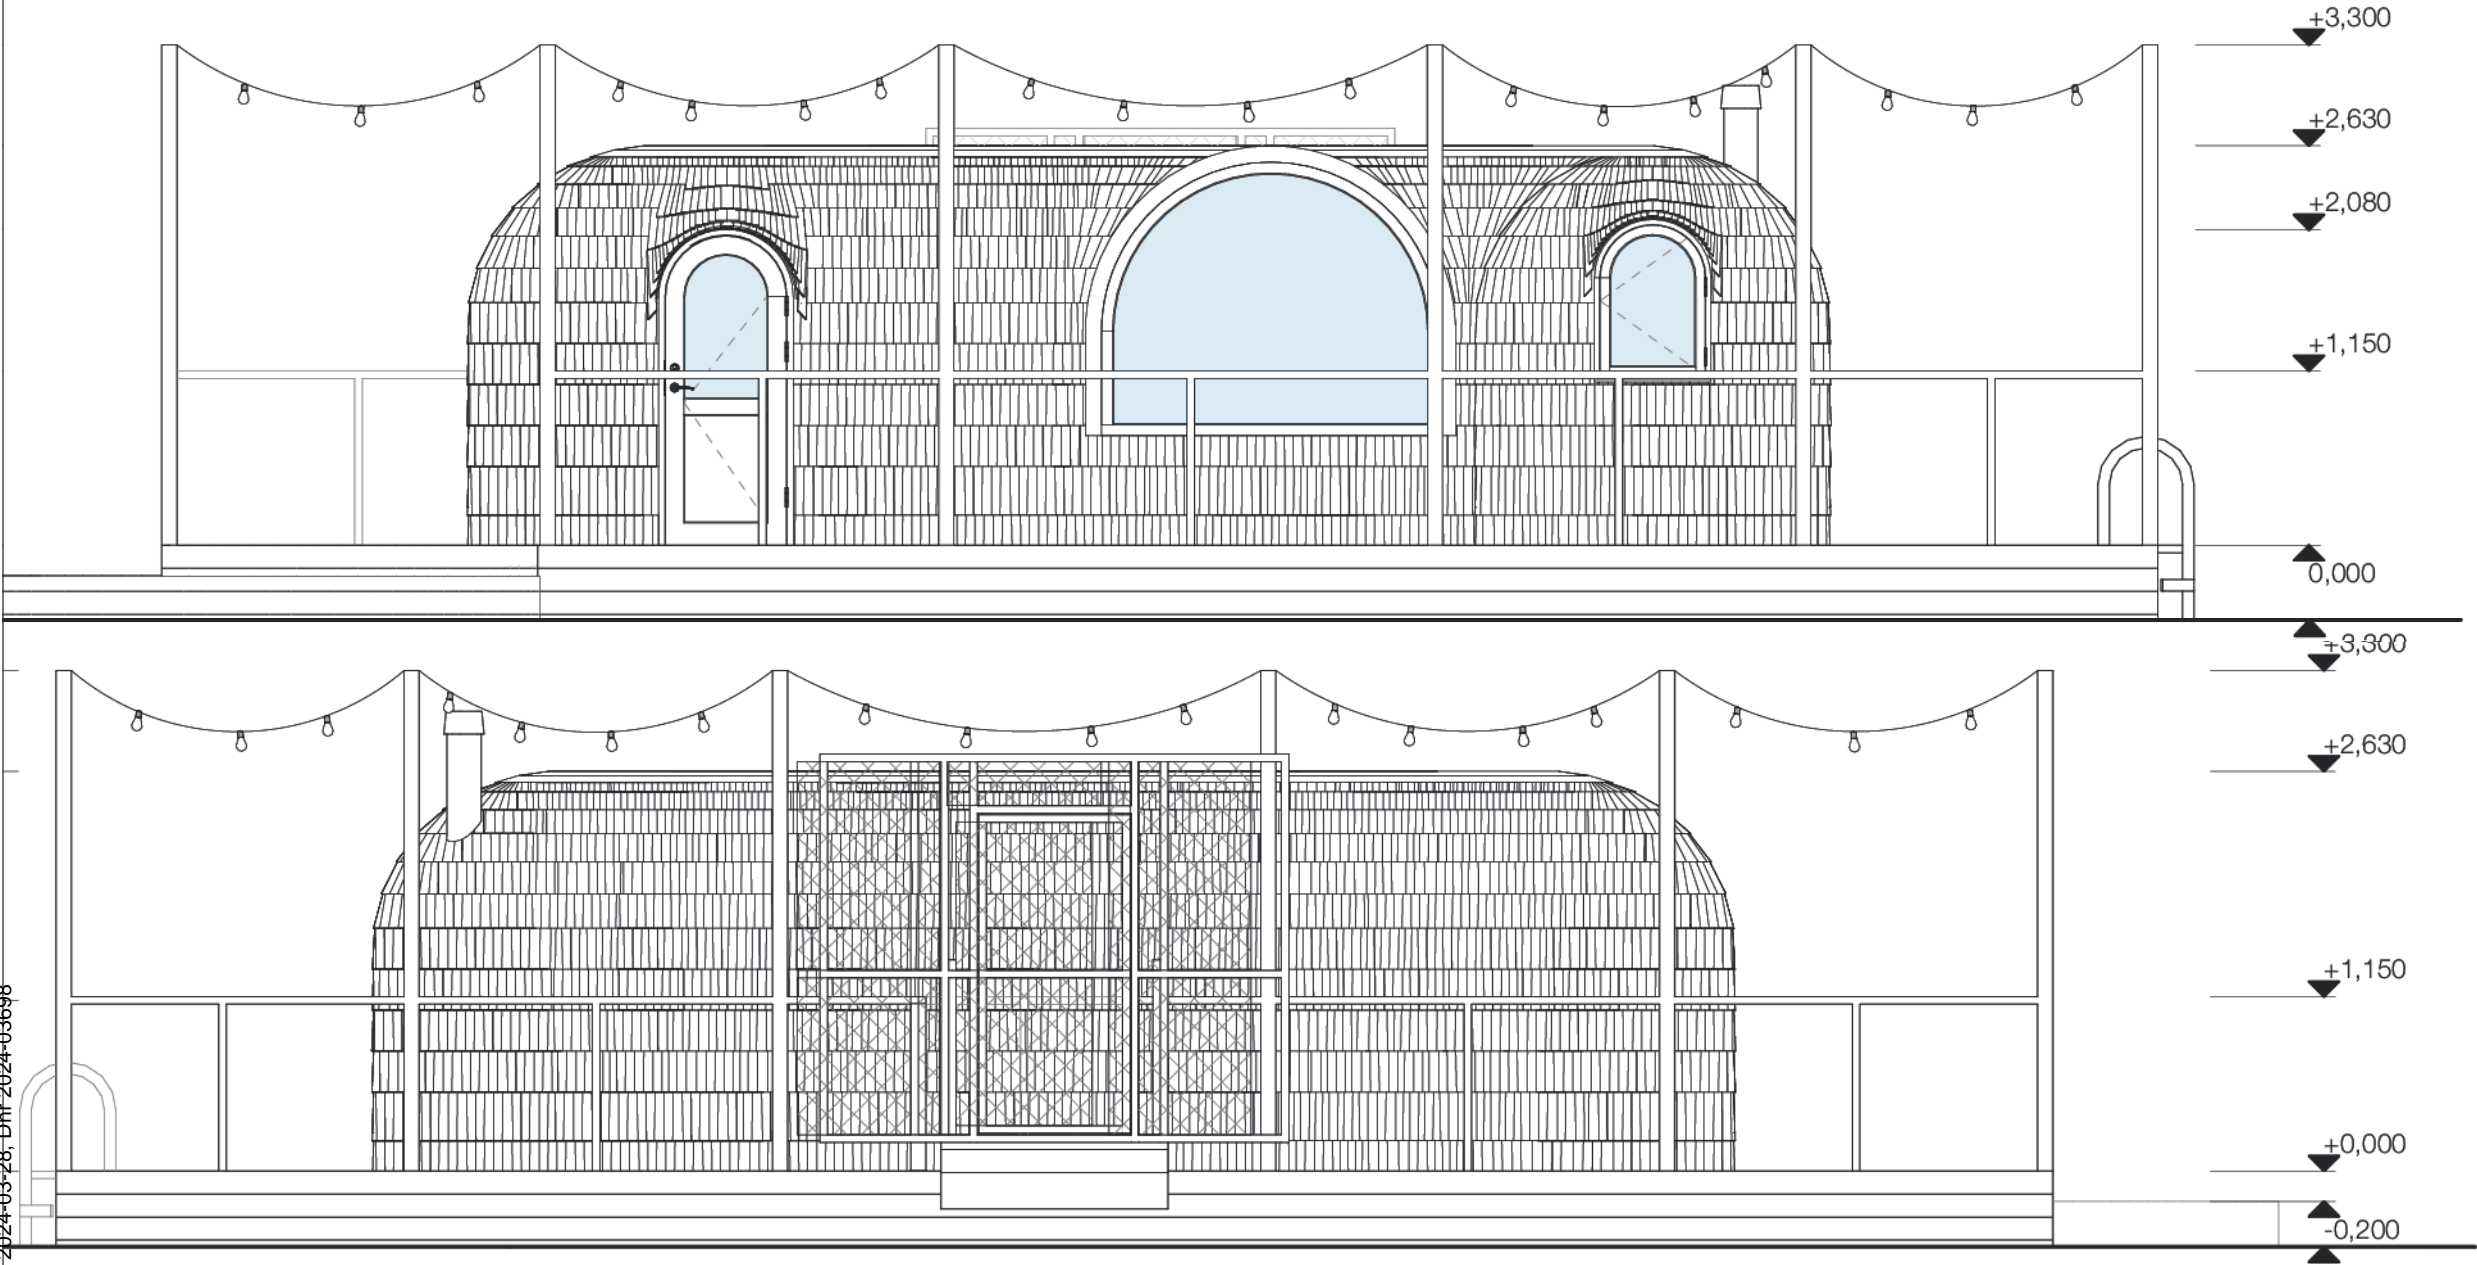

BYGGLOVSHANDLING

<input checked="" type="checkbox"/> A	FOLKBOSTADEN	072 173 17 30
UPPDRAG NR.	RITAD/KONSTRUERAD AV	HANDLÄGGARE
		SP
DATUM	ANSVARIG	
2024-03-18	SP	
ÅRSTAVIKEN BASTU FASADER		
SKALA	RITNINGSNUMMER	
1:50	A-3-01	



## FÖRKLARINGAR

Alla mått i millimeter i denna ritning.

## FÖRESKRIFTER

## HÄNVISNINGAR

Planer: se ritningar A-01-1-00,  
A-01-1-01 och A-40-01  
Sektion: se ritning A-2-01  
Fasader: se ritning A-3-01 och A-3-02  
Materialbeskrivning: se A-3-01

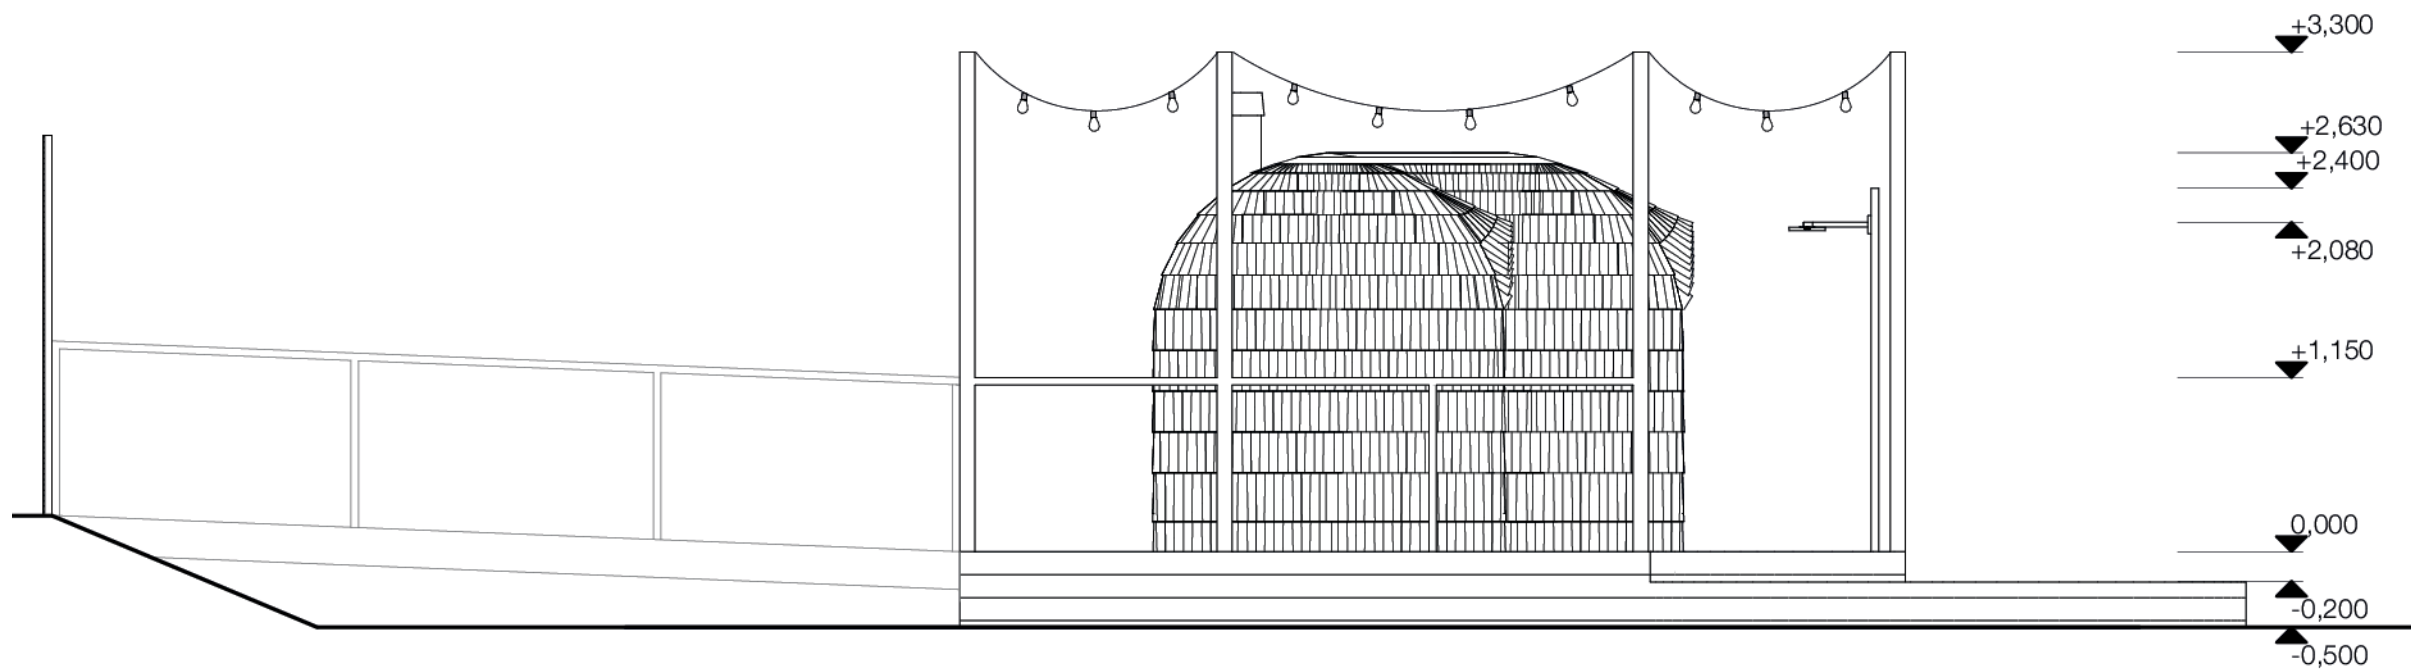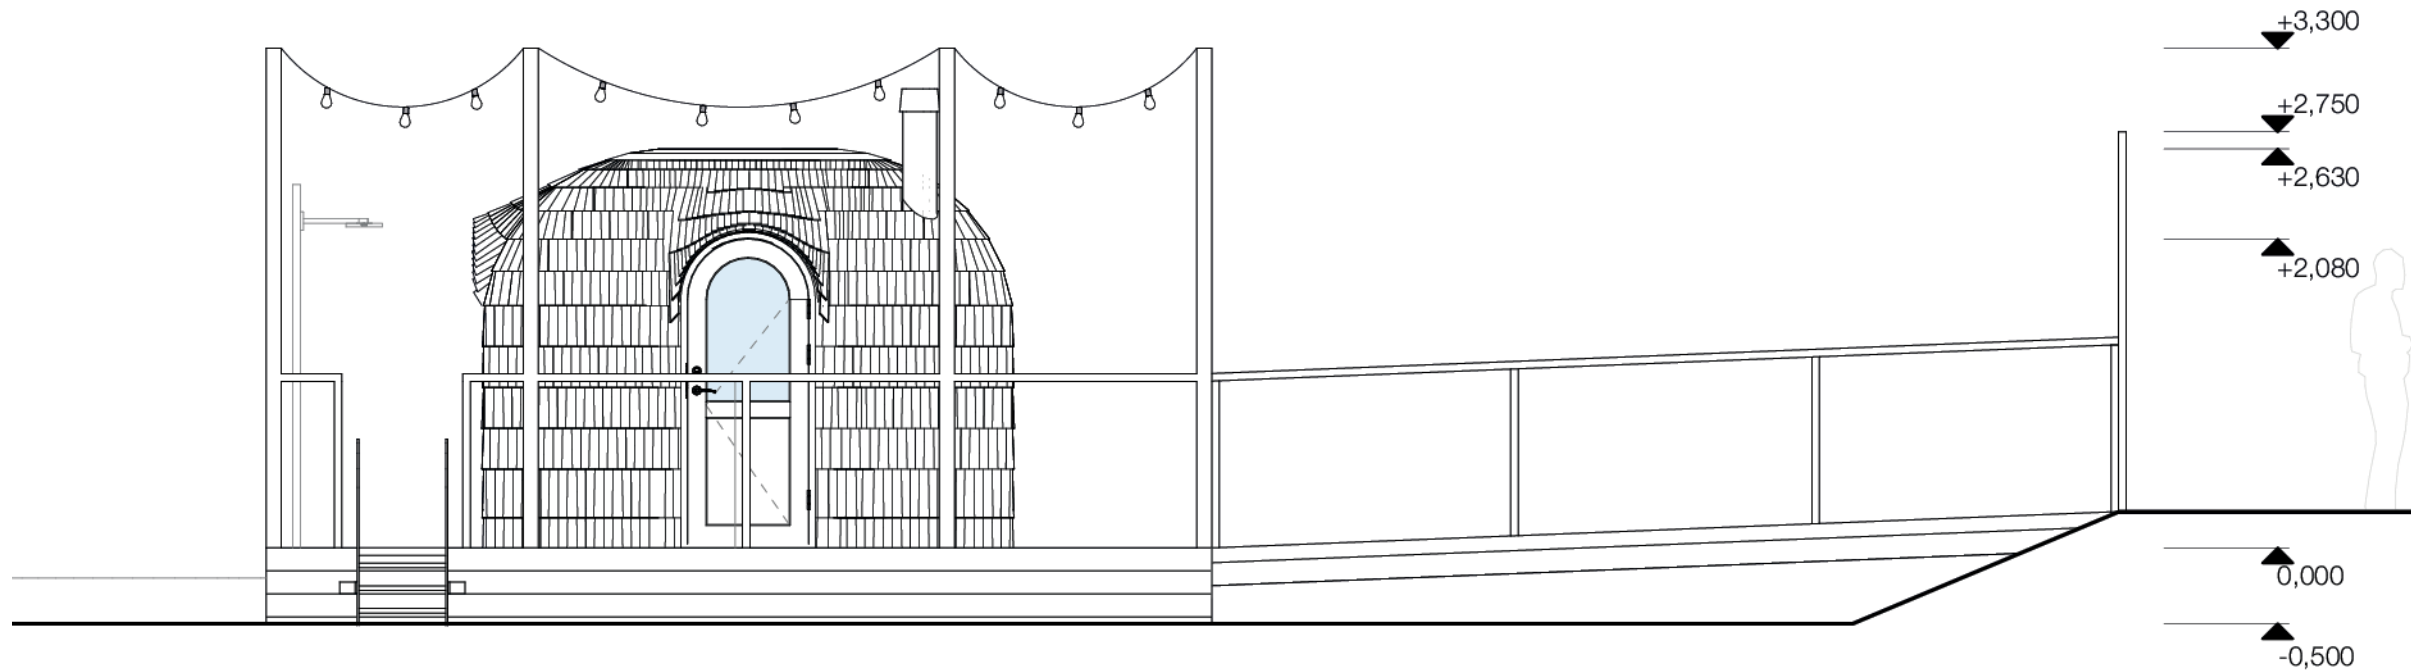

## BYGGLOVSHANDLING

<input checked="" type="checkbox"/> A	FOLKBOSTADEN	072 173 17 30
UPPDRAG NR.	RITAD/KONSTRUERAD AV	HANDLÄGGARE
		SP
DATUM	ANSVARIG	
2024-03-18	SP	
ÅRSTAVIKEN BASTU FASADER		
SKALA	RITNINGSNUMMER	
1:50	A-3-02	