




SEKTION TAKTERRASS
skala 1:50

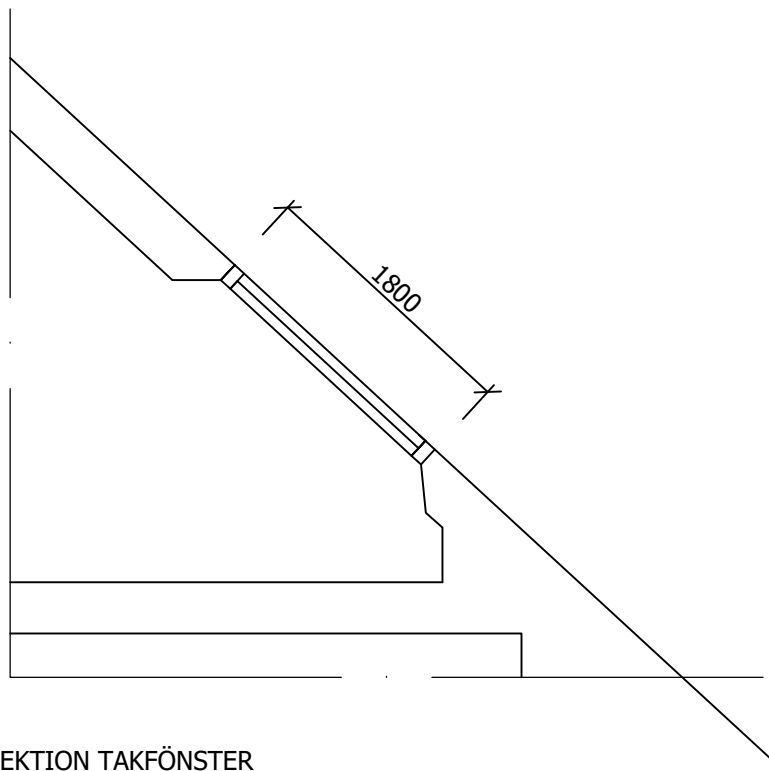


SEKTION TAKFÖNSTER
skala 1:50

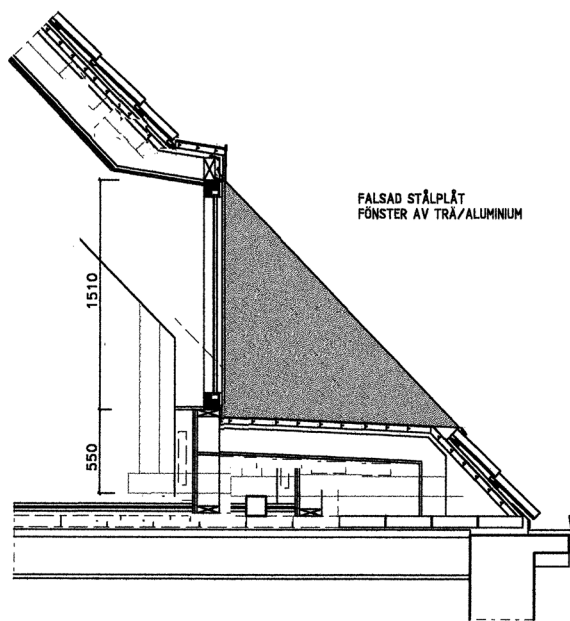

SEKTION TAKKUPA
skala 1:50

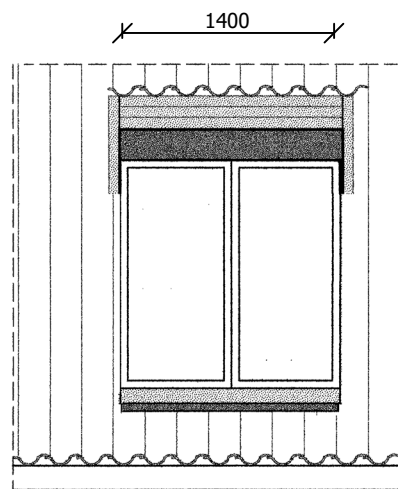

VY TAKKUPA
skala 1:50

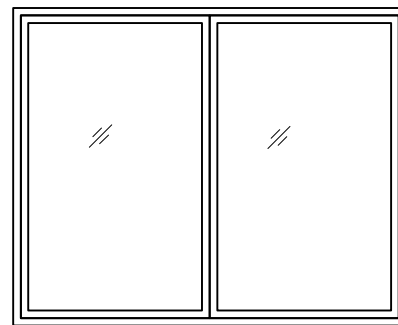

VY ALTANDÖRR, SKJUTGLASPARTI
skala 1:50

ANVISNINGAR

BEFINTLIG KUPA BYGGS OM, NY TAKKUPA UTFÖRS, TAKFÖNSTER MONTERAS SAMT NY TAKTERRASS UTFÖRS. DÖRR OCH FÖNSTER LIKNANDE BEFINTLIGA FÖNSTER (MED AVSEENDE PÅ MATERIAL, PROFILER OCH KULÖR).

TILLGÄNGLIGHET

NY TAKTERRASS OCH DÖRR UTFÖRS TILLGÄNGLIGA. DVS SMÅ NIVÅSKILLNADER (MED MÖJLIGHET TILL RAMP OM DETTA SKULLE KRÄVAS) SAMT FRITT PASSAGEMÅTT PÅ 800 MM SÅ ATT EN RULLSTOL KAN PASSERA NÄR DÖRRAR ÄR ÖPPNA.

BET	ANT	ÄNDRINGEN AVSER	DATUM	SIGN
BERGSTRAND				
FASTIGHETER & KULTURVÅRD AB				
0760 505094				
BYGGLOVSRITNING				
PROJEKT NR			DATUM	
1906			2024-03-22	
RITAD AV			E-POST	
TB			INFO@BERGMAIL.SE	
Målaren 7				
TAKTERRASS, TAKKUPOR & TAKFÖNSTER				
DETALJER				
SKALA	HALVSKALA		RITNINGS NUMMER	REV
1:50			A-1906-7	