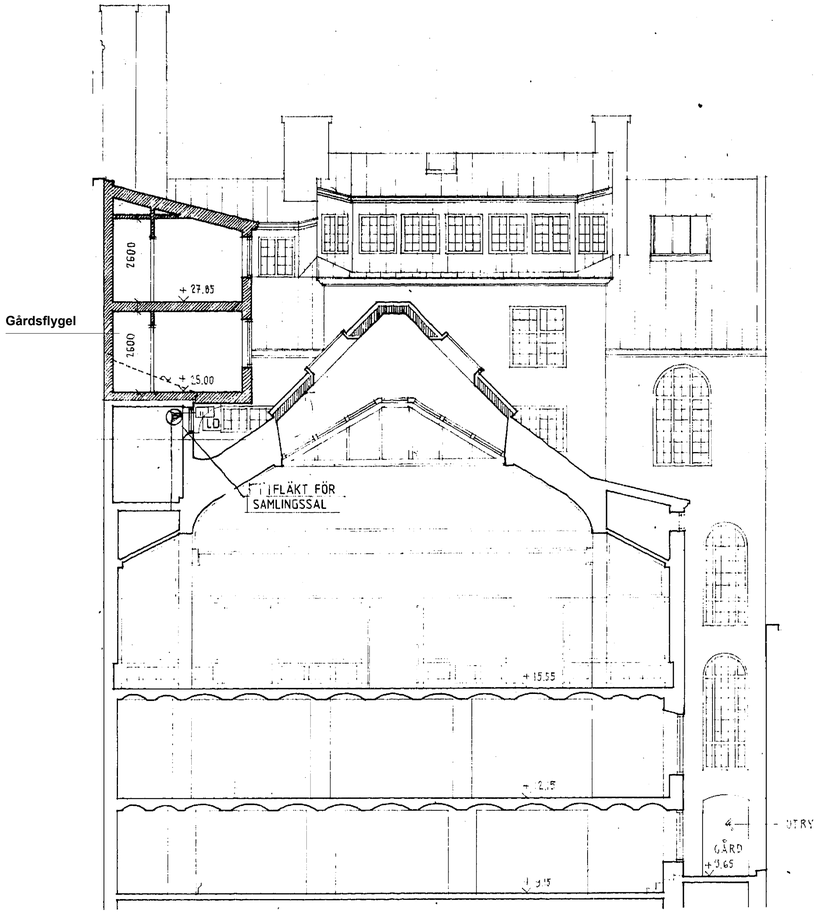

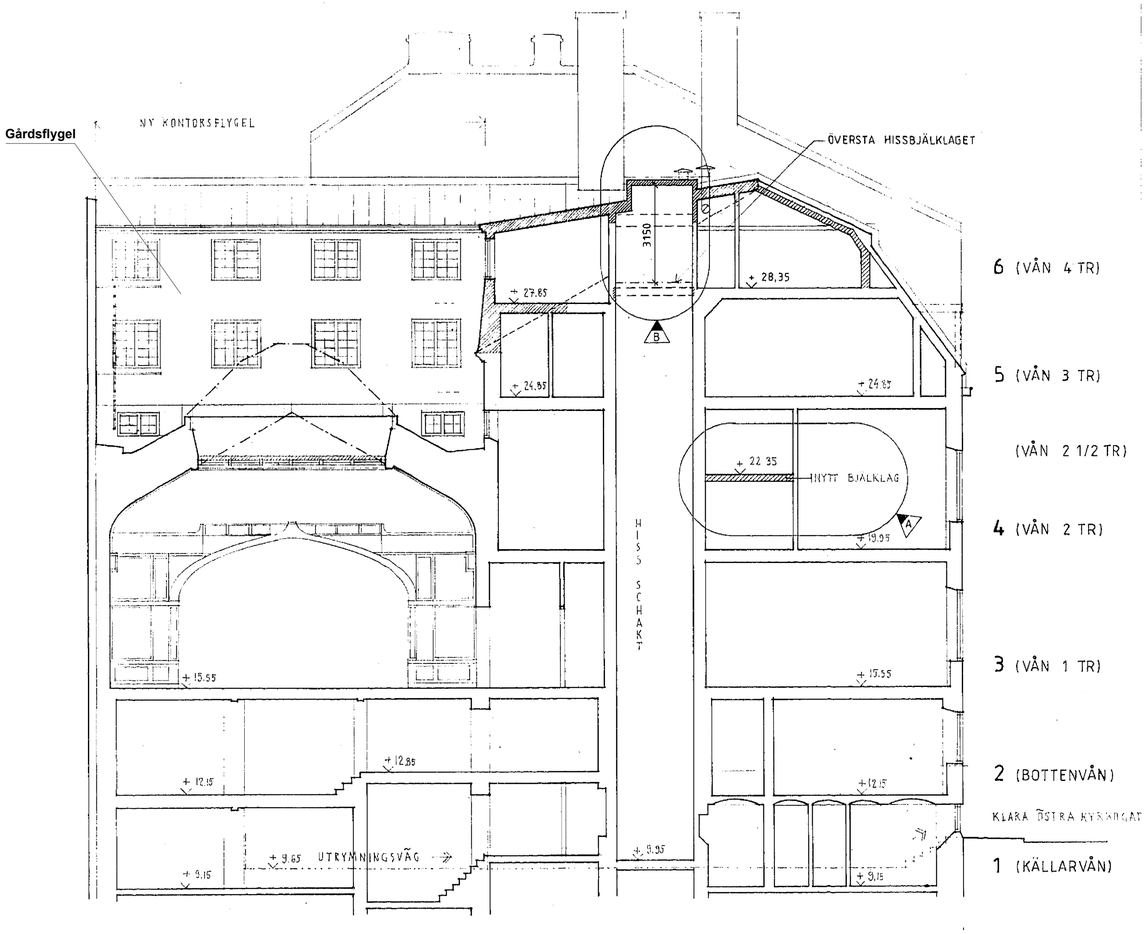

Gårdsfasad och sektion genom gårdsflygel

SKALA 1:100 (A1), 1:200 (A3) METER
0 5 10

Förklaringar

Ritningsmaterialet är ursprungligen upprättat år 1904-06 av Carl Westman, samt av andra arkitektkontor i samband ombyggnaden på 1990-talet. Ritningarna i bygglovet baserar sig på arkivhandlingar från både orginalhandlingar och bygglovshandlingarna som upprättades under 1990-talet. Handlingarna i bygglovet utgår från ursprungliga ritningar, ungefärliga markförhållanden och nuvarande situation, samt baserat på översiktliga och förenklade uppmätningar och inventering utförd under oktober 2023.

Situationsplanen är hämtad och köpt från Stockholms Stads karttjänst Geodata.

Plushöjderna utgår ifrån informationsritning: *"Befintliga gårdsfasader - A-40-3-102"*

Hänvisningar

Ritningar:

Situationsplan	A-01-1-01
Informationhandling bef. planer	A-40-1-101
Informationhandling bef. gatufasad	A-40-3-101
Informationhandling bef. gårdsfasader	A-40-3-102
Ny planlösning & takplan	A-40-1-111
Gatufasad	A-40-3-111
Gårdsfasader. Öst och norr	A-40-3-112
Utsnitt och detaljer för takuppbyggnad	A-40-2-101
Bygglovsbilaga	

BYGGLOVSHANDLING

DRAKEN ARKITEKTUR AB
Draken Arkitektur AB Tel. 08-233700

SVENSKA LÄKARSÄLLSKAPETS HUS

Kv. Hägern St. 9, Stockholm
Klara Östra kyrkogata 10

PROJEKT NR	RITAD AV	HANDL. AV
	JN	JN
DATUM	ANSVARIG	
2024.03.26	Jakob Nobel	

Takterrass och takuppbyggnad

Informationshandling: Befintlig utformning.
Gårdsfasader & sektioner. Öst och norr.

SKALA	RITNR	REV
A1 1:100 A3 1:200	A-40-3-102	

Inkom till Stockholms stadsbyggnadskontor - 2024-03-28. Dnr 2023-19510