




FÖRKLARINGAR OCH FÖRESKRIFTER
ALLA MÄTT ANGES I MILIMETER

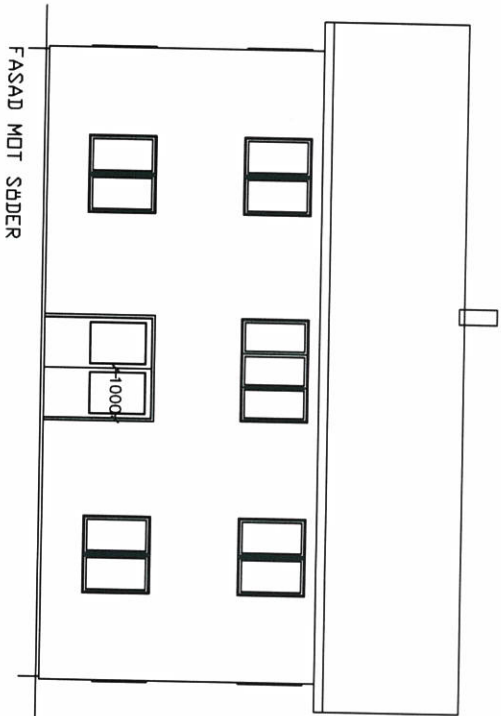


NY MARK LIKA
BEFINTLIG MARK
LIKA MEDELMARKNIVÅ

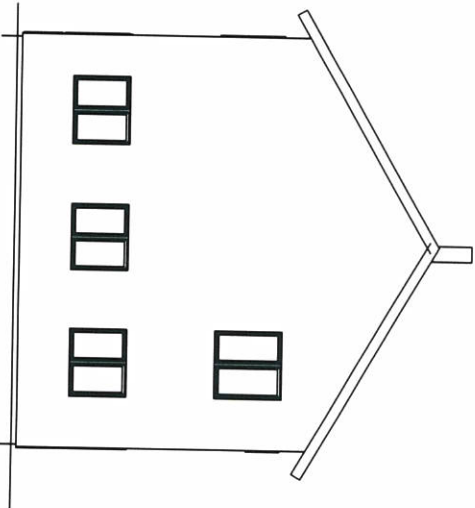

FASAD MOT ÖSTER

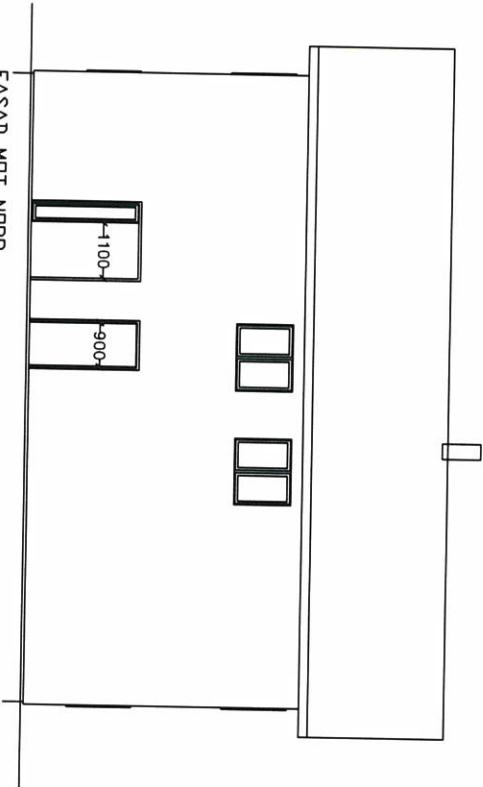

FASAD MOT NÖR

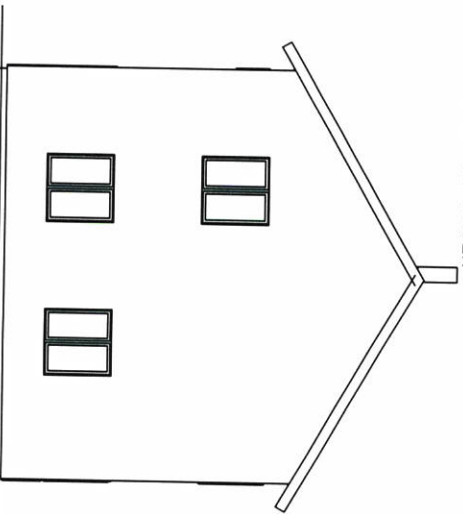

FASAD MOT VÄSTER

| | | | | | |
|-----|-----|-----------------|------------------|------|------------|
| D | | - | ALLMAN JÄSTERING | MM | 2023-10-12 |
| C | | - | ALLMAN JÄSTERING | MM | 2023-10-10 |
| B | | - | ALLMAN JÄSTERING | MM | 2023-08-30 |
| A | | - | ALLMAN JÄSTERING | MM | 2023-07-15 |
| BET | AUT | ÄNDRINGSKÄRSLER | | SKÖN | DATUM |



ARKITEKTFIRMA AB
BDX 6020,
122 06 ENSKED
TFN 070-533 81 82
morek.wanag@pepu

KV BYRÄCHEFEN 5, STOCKHOLMS STAD
Knäpparvägen 42, 12557 Älvsjö
FÖRSLAG TILL NY VILLA

FASADER Färg.
NCS 1005-Y10R

ORIGINALSKALA 1:100@A3

2023-03-30

BYGGLOV

69960-22-2022-03-30

Inkom till Stockholms stadsbyggnadskontor - 2023-03-30, Dnr 2022-09659

DATUM

PROJEKT
M. Wanag

ÄNDR BET