


A - A

3,5 m Tillbyggnad

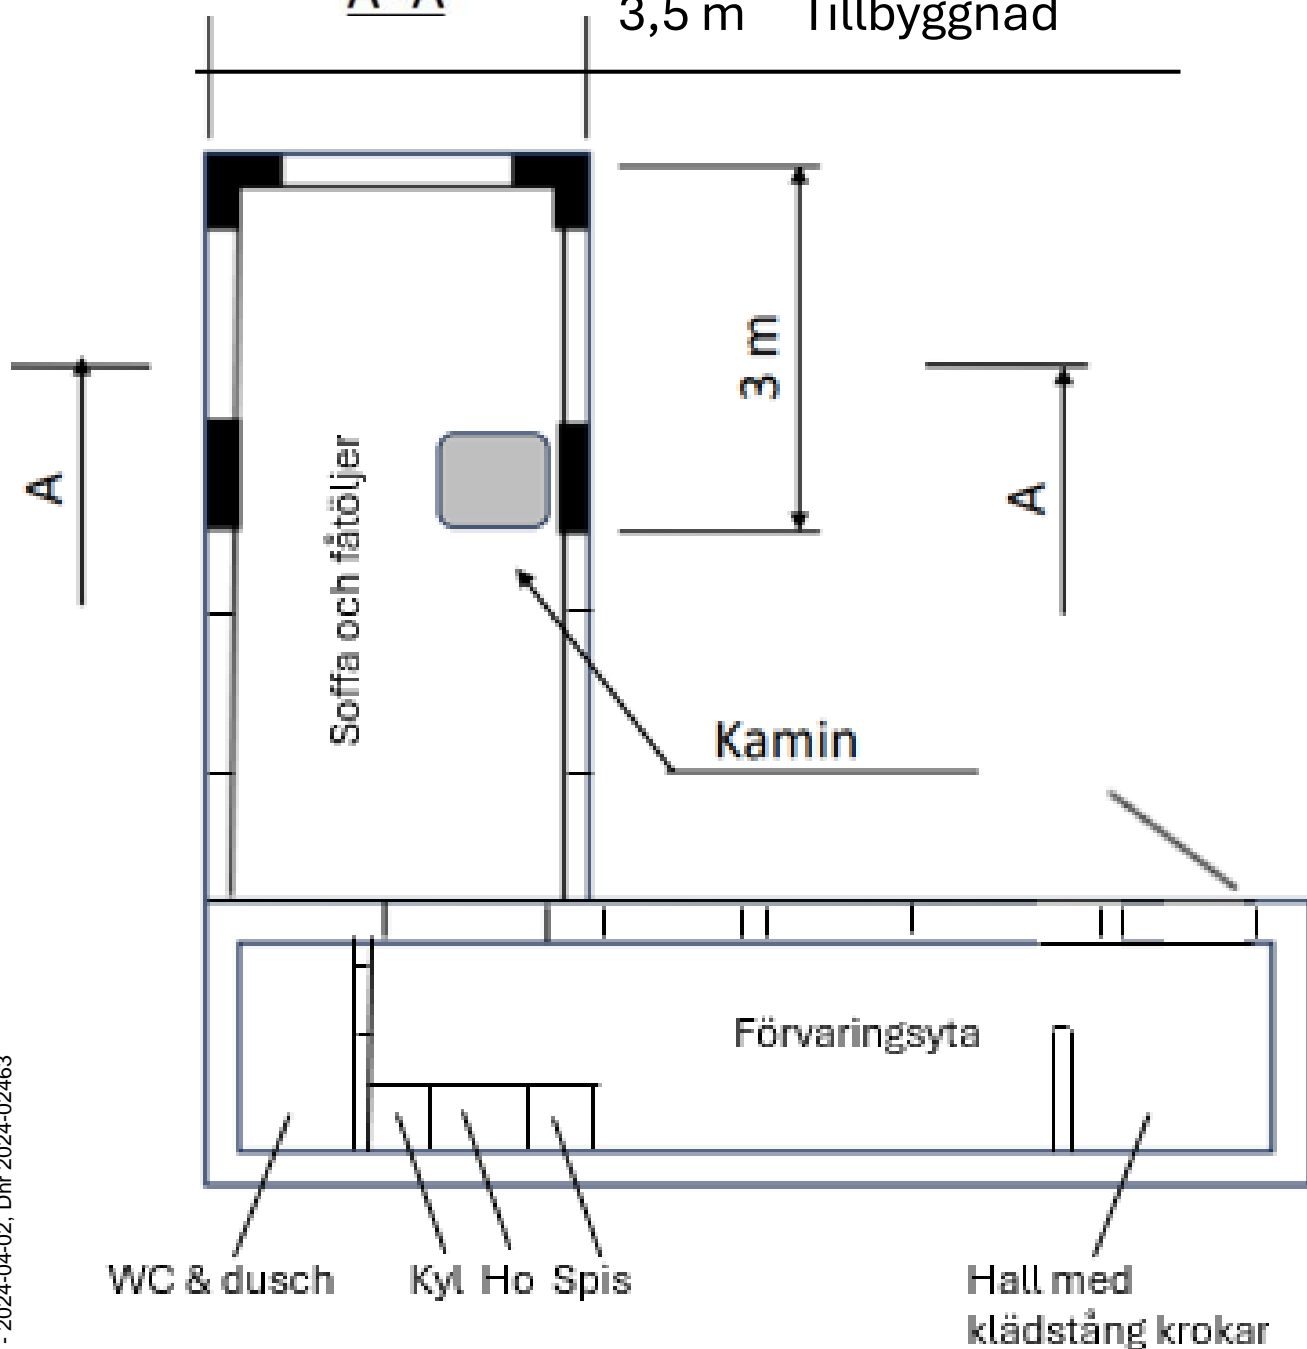

Bygglovshandling A03-1

SJÖSTUGAN 37

Sjöstugugränd 3

Planritning, sektionsritning

Skala 1:100

Börje Lockne-Andersson 28/3-24