


Fasad mot norr

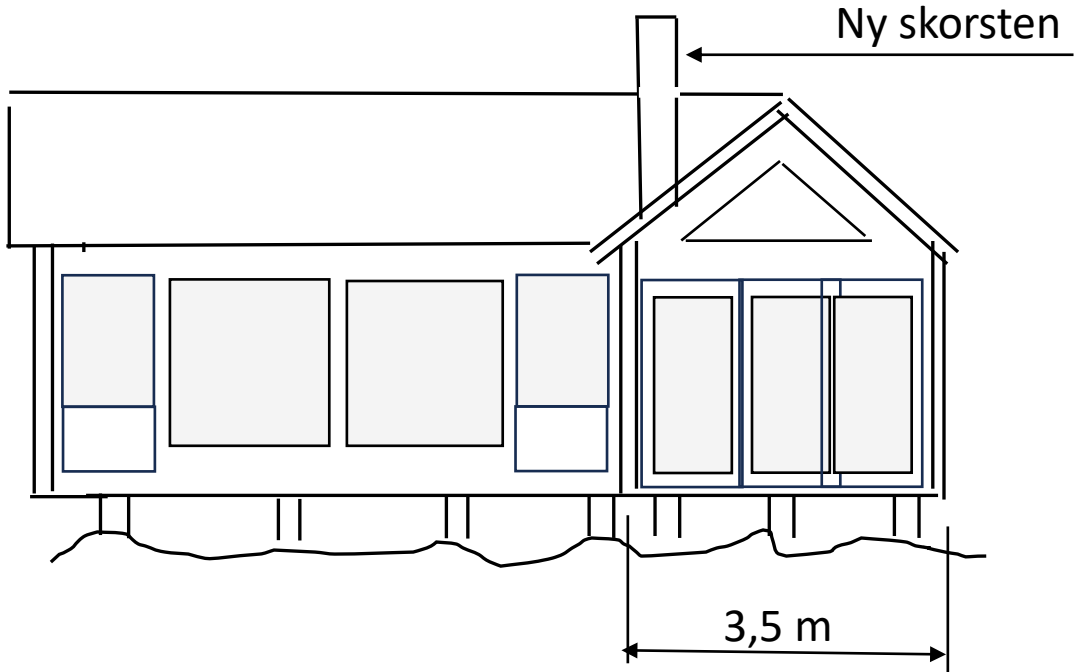

Fasad mot söder

BYGGLOVSHANDLING A01-1  
SJÖSTUGAN 37  
Sjöstugugränd 3  
Fasader mot norr & söder  
Skala 1:100  
Börje Lockne-Andersson 2024-03-28