

FÖRKLARINGAR

ALLA MÅTT ANGES I MILLIMETER

HÖJDSYSTEM RH 2000.
PLUSHÖJDER ANGES I METER.
PLUSHÖJDER AVSER FÄRDIGT GOLV OM INGET ANNAT ANGES.

ALLA PLUSHÖJDER ÄR UNGEFÄRLIGA.
INVÄNDIGA PLUSHÖJDER PLAN 3-8 UTGÅR FRÅN BEGRÄNSAD UPPMÄTNING PÅ PLATS.
INVÄNDIGA PLUSHÖJDER PLAN 1-2 UTGÅR FRÅN ÄLDRE RITNINGSUNDERLAG (ÖVERSATT FRÅN TIDIGARE HÖJDSYSTEM).
UTVÄNDIGA PLUSHÖJDER UTGÅR MESTADELS FRÅN ÄLDRE RITNINGSUNDERLAG.

ÅTGÄRDER FASADER:

- SAMTLIGA FÖNSTER BYTS MOT NYA FÖNSTER I ALUMINIUM MED BÄTTRE U-VÄRDEN. NYA FÖNSTER EFTERLIKNA BEFINTLIGA I PROPORTIONER OCH INDELNING.

- FASADEN LAGAS DÄR ÅTGÄRDER GÖRS OCH MÅLAS OM. FÄRGSKALA LIKA BEFINTLIGT. ÄVGRÄNSNING MELLAN OLIKA FÄRGFÄLT FRAMGÅR SCHEMATISKT AV FASADRITNINGAR.

- BEF. FÖNSTERÖPPNINGAR PÅ PLAN 4 MOT GATA SÅGS UPP OCH BRÖSTNING SÄNKS, TILL FÖRMÅN FÖR BÄTTRE LJUSINSLÄPP TILL BOSTÄDER PÅ PLAN 4.

- SOCKEL MOT GATA SÄNKS (FÖLJER SÄNKNING AV FÖNSTERBRÖSTNINGAR PÅ PLAN 4). PROFILERAD AVSLUTNING PÅ SOCKEL ÅTERSKAPAS I SAMMA UTFÖRANDE PÅ DEN NYA HÖJDEN.

KULÖRER OCH MATERIAL:

ROSA PUTS, LIKA BEFINTLIGT

LJUSGRÅ PUTS, LIKA BEFINTLIGT

LJUSGRÅ STEN, LIKA BEFINTLIGT

NY STENOMFATTNING KRING ENTRÉDÖRR: LJUSGRÅ STEN

PLÅTDETALJER PÅ NYTT SKÄRMTAK OCH TAK : SVART/MÖRKT UTFÖRANDE LIKA BEFINTLIGA TAK OCH SKÄRMTAK.


NYA TAK OCH SKÄRMTAK MOT GÅRD: YTA PLANTERBART MED SEDUM

FÖRESKRIFTER

HÄNVISNINGAR

A-40-1-00 FÖRKLARINGAR, FÖRESKRIFTER OCH HÄNVISNINGAR

FÖR ÖVRIGA FÖRKLARINGAR, SE A-00-04 PROJEKTBESKRIVNING OCH ILLUSTRATIONSBILAGA

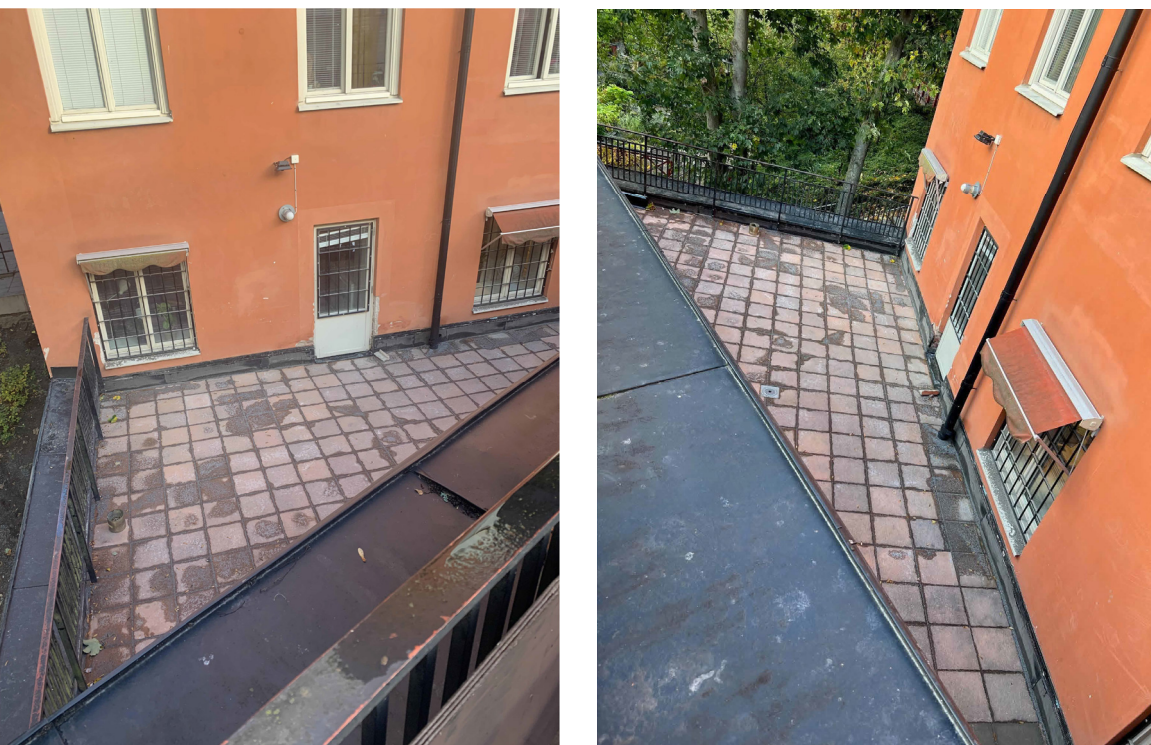

0 1 2 3 4 5 10 m
skala 1:100

BET	ANT	ÄNDRINGEN AVSER	DATUM	SIGN
BYGGLOV				
LOKALISERINGSFIGUR				
				
 PLAN	SEKTION			
STOCKHOLMS STADSMISSION				
Fatbursträsket 2				
	KOD Arkitekter AB		www.kodarkitekter.se	
UPPDRAG NR 22-397		RITNINGSANSVARIG SB	PROJEKTERINGSANSVARIG	
UPPDRAGSANSVARIG S. Beik		UPPHOVSMAN Å.Kallstenius		
DATUM 2024-03-31		REV./REL. DATUM		
FASAD MOT NORR OCH SÖDER				
FORMAT A1	SKALA 1:100	NUMMER A-40-3-01		BET