

## FÖRKLARINGAR

ALLA MÅTT ANGES I MILLIMETER

HÖJDSYSTEM RH 2000.  
PLUSHÖJDER ANGES I METER.  
PLUSHÖJDER AVSER FÄRDIGT GOLV OM INGET ANNAT ANGES.



ALLA PLUSHÖJDER ÄR UNGEFÄRLIGA.  
INVÄNDIGA PLUSHÖJDER PLAN 3-8 UTGÅR FRÅN BEGRÄNSAD UPPMÄTNING PÅ PLATS.  
INVÄNDIGA PLUSHÖJDER PLAN 1-2 UTGÅR FRÅN ÄLDRE RITNINGSUNDERLAG (ÖVERSATT FRÅN TIDIGARE HÖJDSYSTEM).  
UTVÄNDIGA PLUSHÖJDER UTGÅR MESTADELS FRÅN ÄLDRE RITNINGSUNDERLAG.

## FÖRESKRIFTER

## HÄNVISNINGAR

A-40-1-00 FÖRKLARINGAR, FÖRESKRIFTER OCH HÄNVISNINGAR

FÖR ÖVRIGA FÖRKLARINGAR, SE A-00-04  
PROJEKTBESKRIVNING OCH ILLUSTRATIONSBILAGA

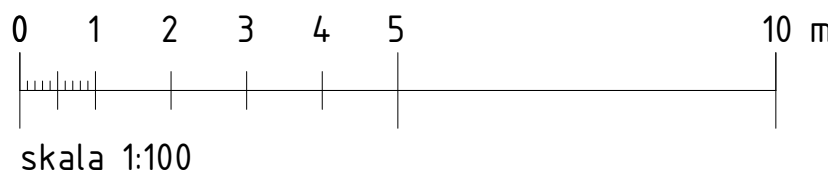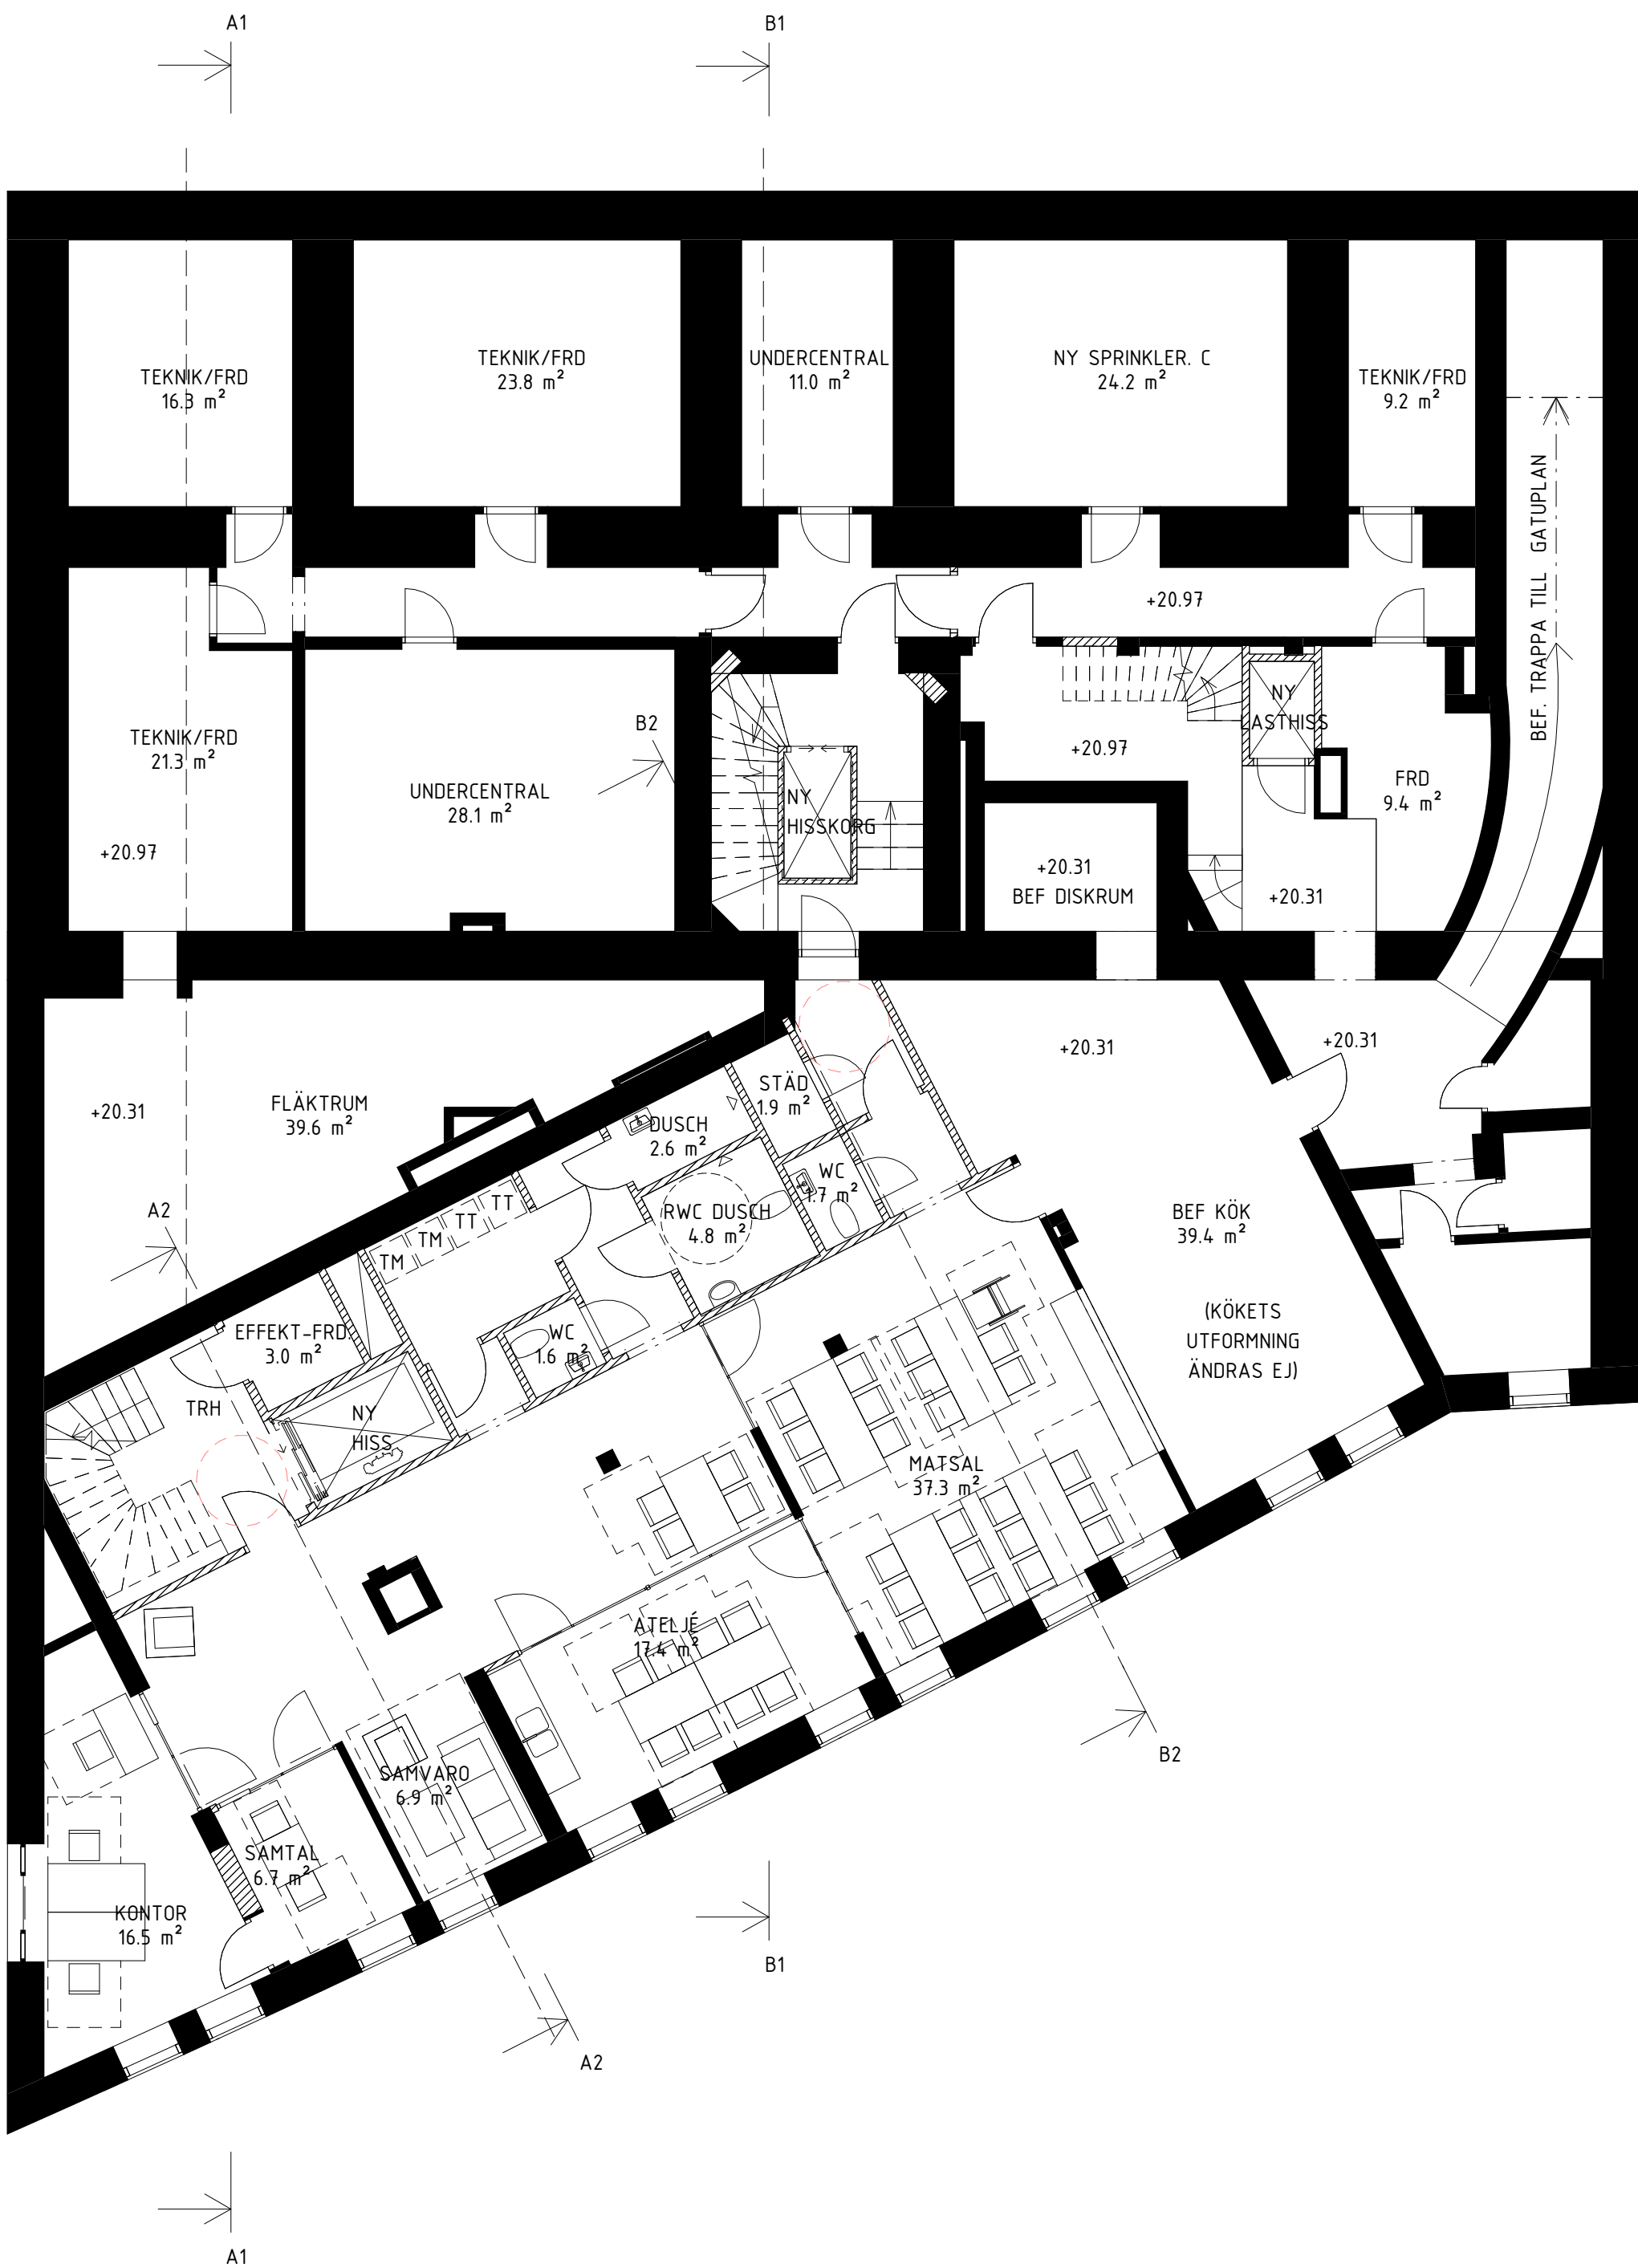

BET	ANT	ÄNDRINGEN AVSER	DATUM	SIGN
BYGGGLOV				
LOKALISERINGSFIGUR				
				
STOCKHOLMS STADSMISSION				
Fatbursträsket 2				
X A		KOD Arkitekter AB	www.kodarkitekter.se	
UPPDRAG NR 22-397		RITNINGSANSVARIG SB	PROJEKTERINGSANSVARIG	
UPPDRAGSANSVARIG S. Beik		UPPHOVSMAN Å.Kallstenius		
DATUM 2024-03-31		REV./REL. DATUM		
PLAN 1				
BOKLARA DAGVERKSAMHET + TEKNIK/FRD				
FORMAT A1	SKALA 1:100	NUMMER A-40-1-01		BET