

FÖRKLARINGAR

ALLA MÅTT ANGES I MILLIMETER

HÖJDSYSTEM RH 2000.
PLUSHÖJDER ANGES I METER.
PLUSHÖJDER AVSER FÄRDIGT GOLV OM INGET ANNAT
ANGES.




ALLA PLUSHÖJDER ÄR UNGEFÄRLIGA.
INVANDIGA PLUSHÖJDER PLAN 3-8 UTGÅR FRÅN
BEGRÄNSAD UPPMÄTNING PÅ PLATS.
INVANDIGA PLUSHÖJDER PLAN 1-2 UTGÅR FRÅN ÄLDRE
RITNINGSUNDERLAG (ÖVERSATT FRÅN TIDIGARE
HÖJDSYSTEM).
UTVÄNDIGA PLUSHÖJDER UTGÅR MESTADELS FRÅN ÄLDRE
RITNINGSUNDERLAG.

FÖRESKRIFTER

HÄNVISNINGAR

A-40-1-00 FÖRKLARINGAR, FÖRESKRIFTER OCH
HÄNVISNINGAR

FÖR ÖVRIGA FÖRKLARINGAR, SE A-00-04
PROJEKTBSKRIVNING OCH ILLUSTRATIONSBIAGA

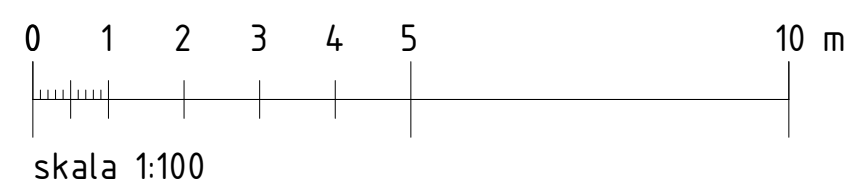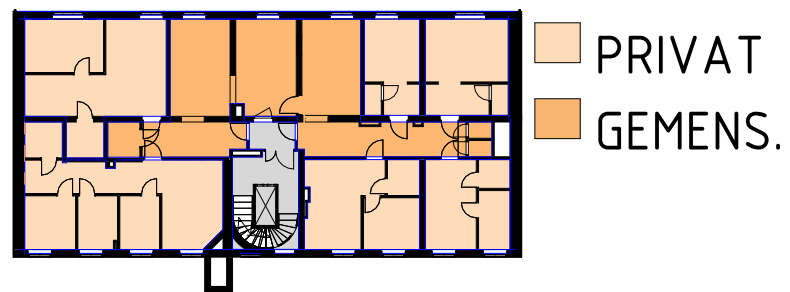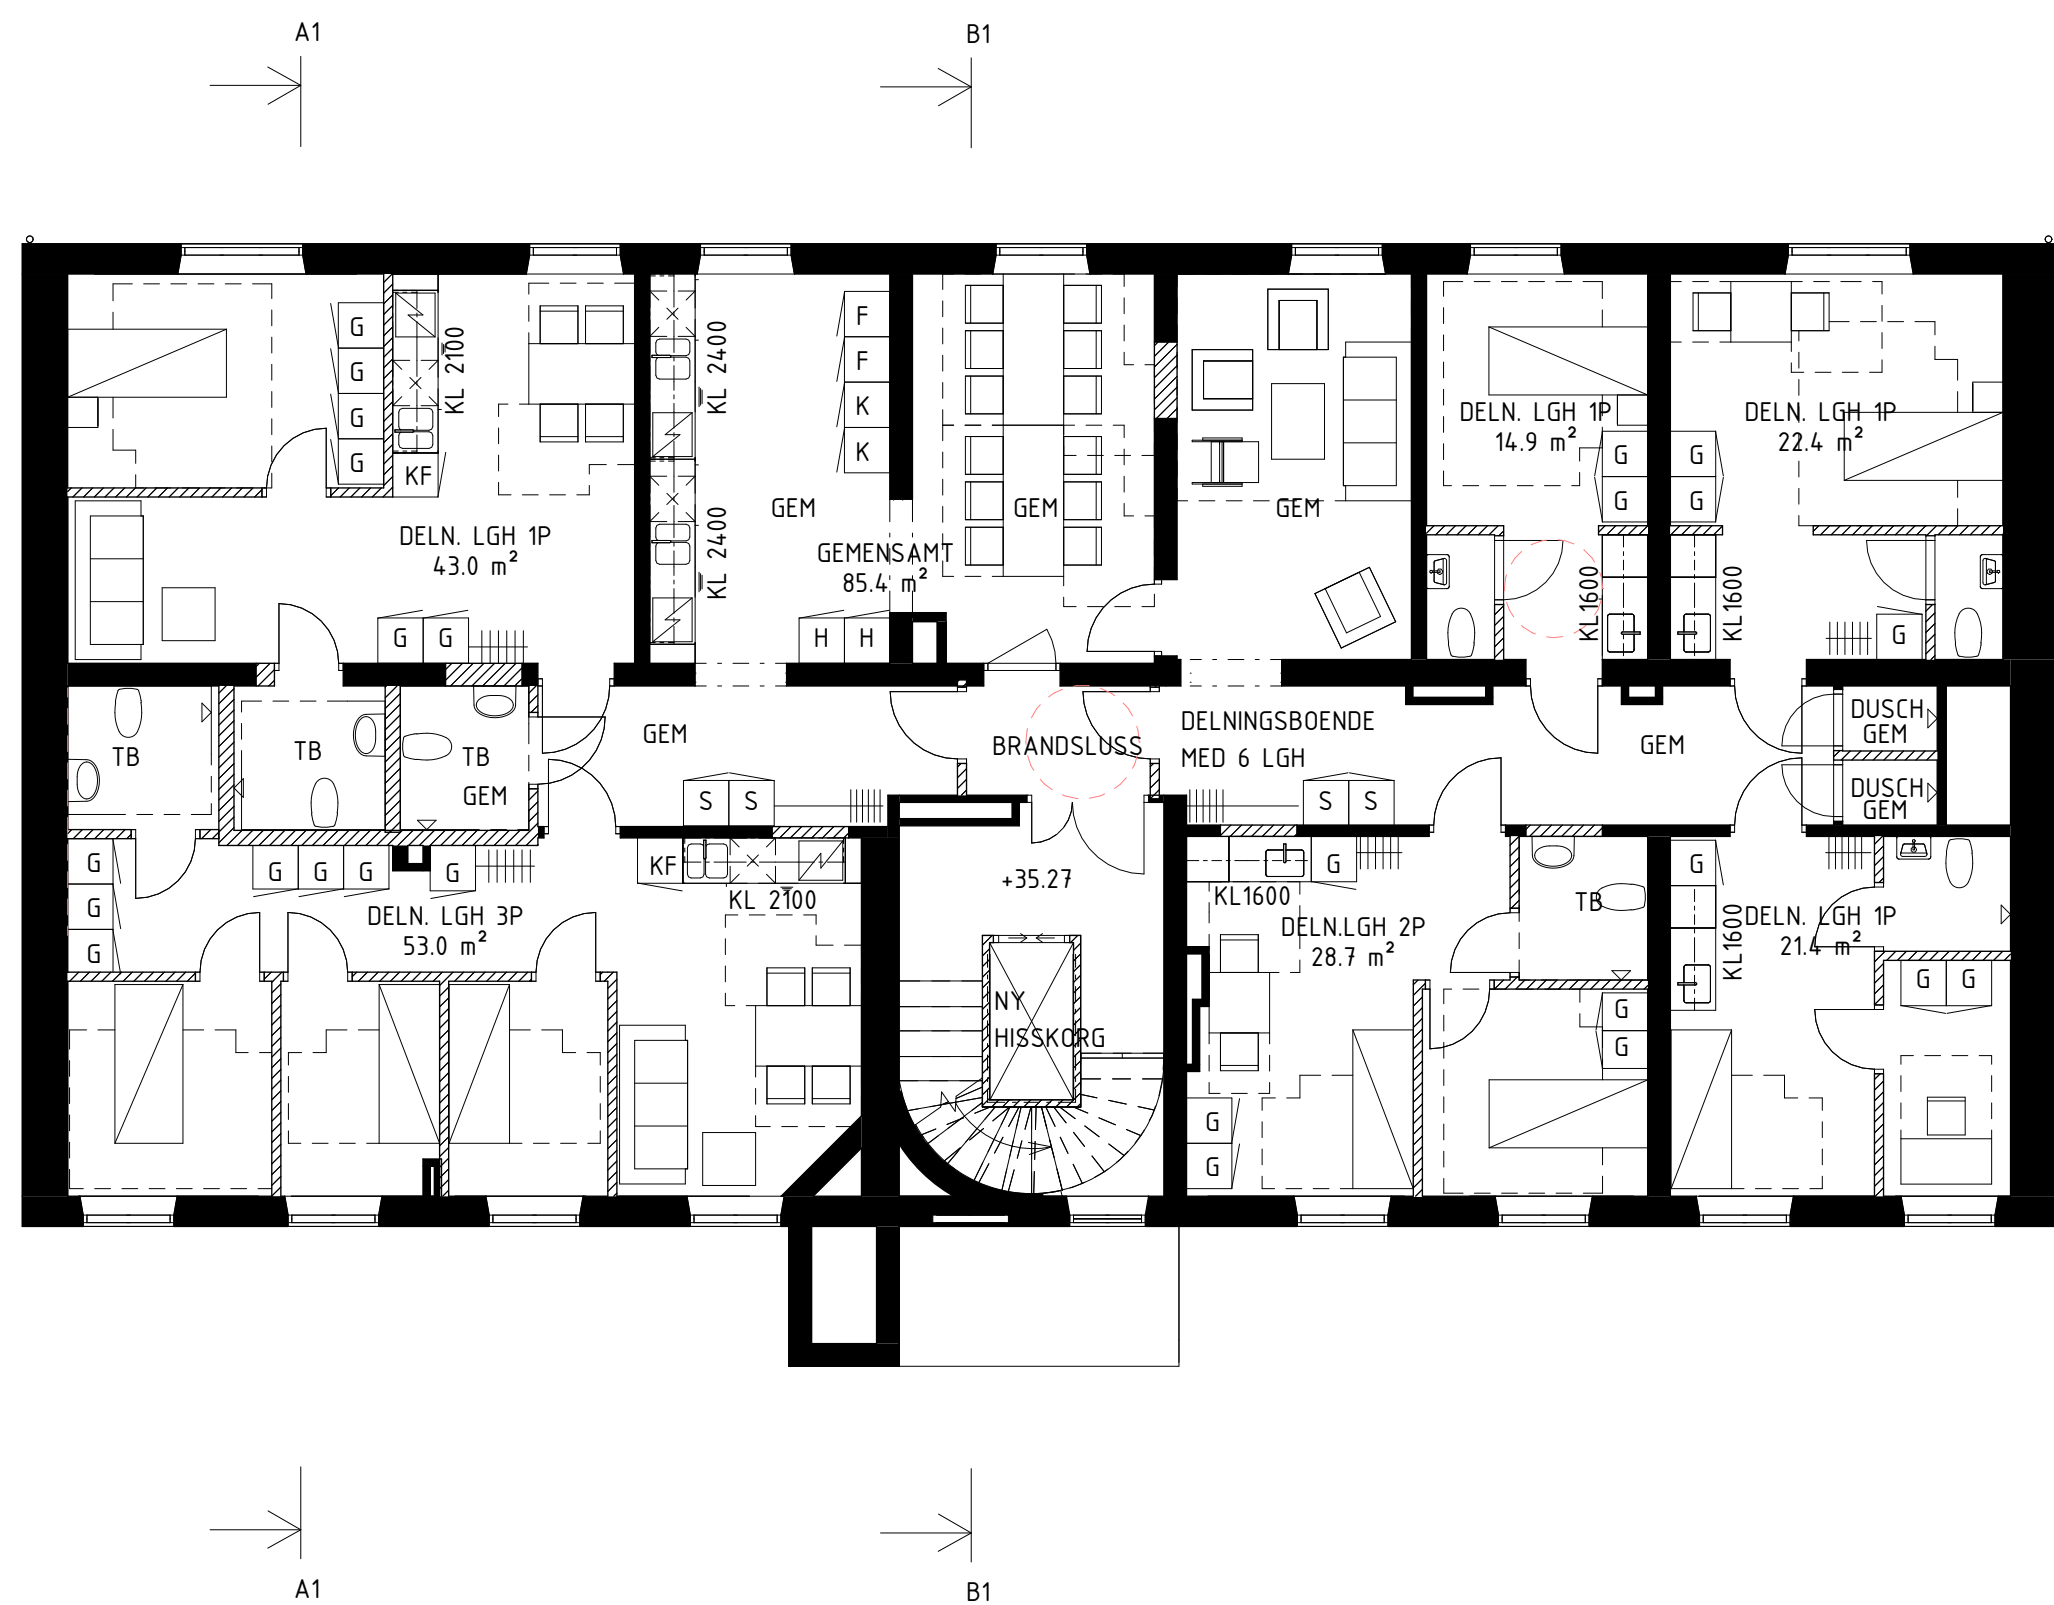

BETECKNING	ANDRINGEN AVSEER	DATUM	SIGN
BYGGLOV			
LOKALISERINGSFIGUR			
 PLAN	 SEKTION		
<h1>STOCKHOLMS STADSMISSION</h1>			
<h2>Fatbursträsket 2</h2>			
<div> <div></div> <div>X</div> </div> KOD Arkitekter AB	www.kodarkitekter.se		
UPPDRAG: NR 22-397	RITNINGSSANSVARIG SB	PROJEKTERINGSANSVARIG	
UPPDRAGSSANSVARIG S. Beik	UPPHUVSMAN Å Kallstenius		
DATUM 2024-03-31	REV./REL. DATUM		
<h3>PLAN 6 - TYPPLAN (PLAN 5, 6 OCH 7)</h3> <h3>DELNINGSBOSTÄDER</h3>			
FORMAT A1	SKALA 1:100	NUMMER A-40-1-06	BET