

FÖRKLARINGAR

ALLA MÅTT ANGES I MILLIMETER

HÖJDSYSTEM RH 2000.
PLUSHÖJDER ANGES I METER.
PLUSHÖJDER AVSER FÄRDIGT GOLV OM INGET ANNAT ANGES.



ALLA PLUSHÖJDER ÄR UNGEFÄRLIGA.
INVÄNDIGA PLUSHÖJDER PLAN 3-8 UTGÅR FRÅN BEGRÄNSAD UPPMÄTNING PÅ PLATS.
INVÄNDIGA PLUSHÖJDER PLAN 1-2 UTGÅR FRÅN ÄLDRE RITNINGSUNDERLAG (ÖVERSATT FRÅN TIDIGARE HÖJDSYSTEM).
UTVÄNDIGA PLUSHÖJDER UTGÅR MESTADELS FRÅN ÄLDRE RITNINGSUNDERLAG.

FÖRESKRIFTER

HÄNVISNINGAR

A-40-1-00 FÖRKLARINGAR, FÖRESKRIFTER OCH HÄNVISNINGAR

FÖR ÖVRIGA FÖRKLARINGAR, SE A-00-04 PROJEKTBESKRIVNING OCH ILLUSTRATIONSBILAGA

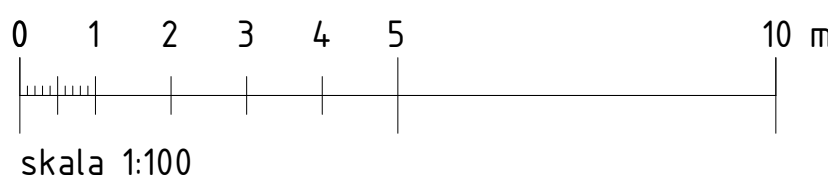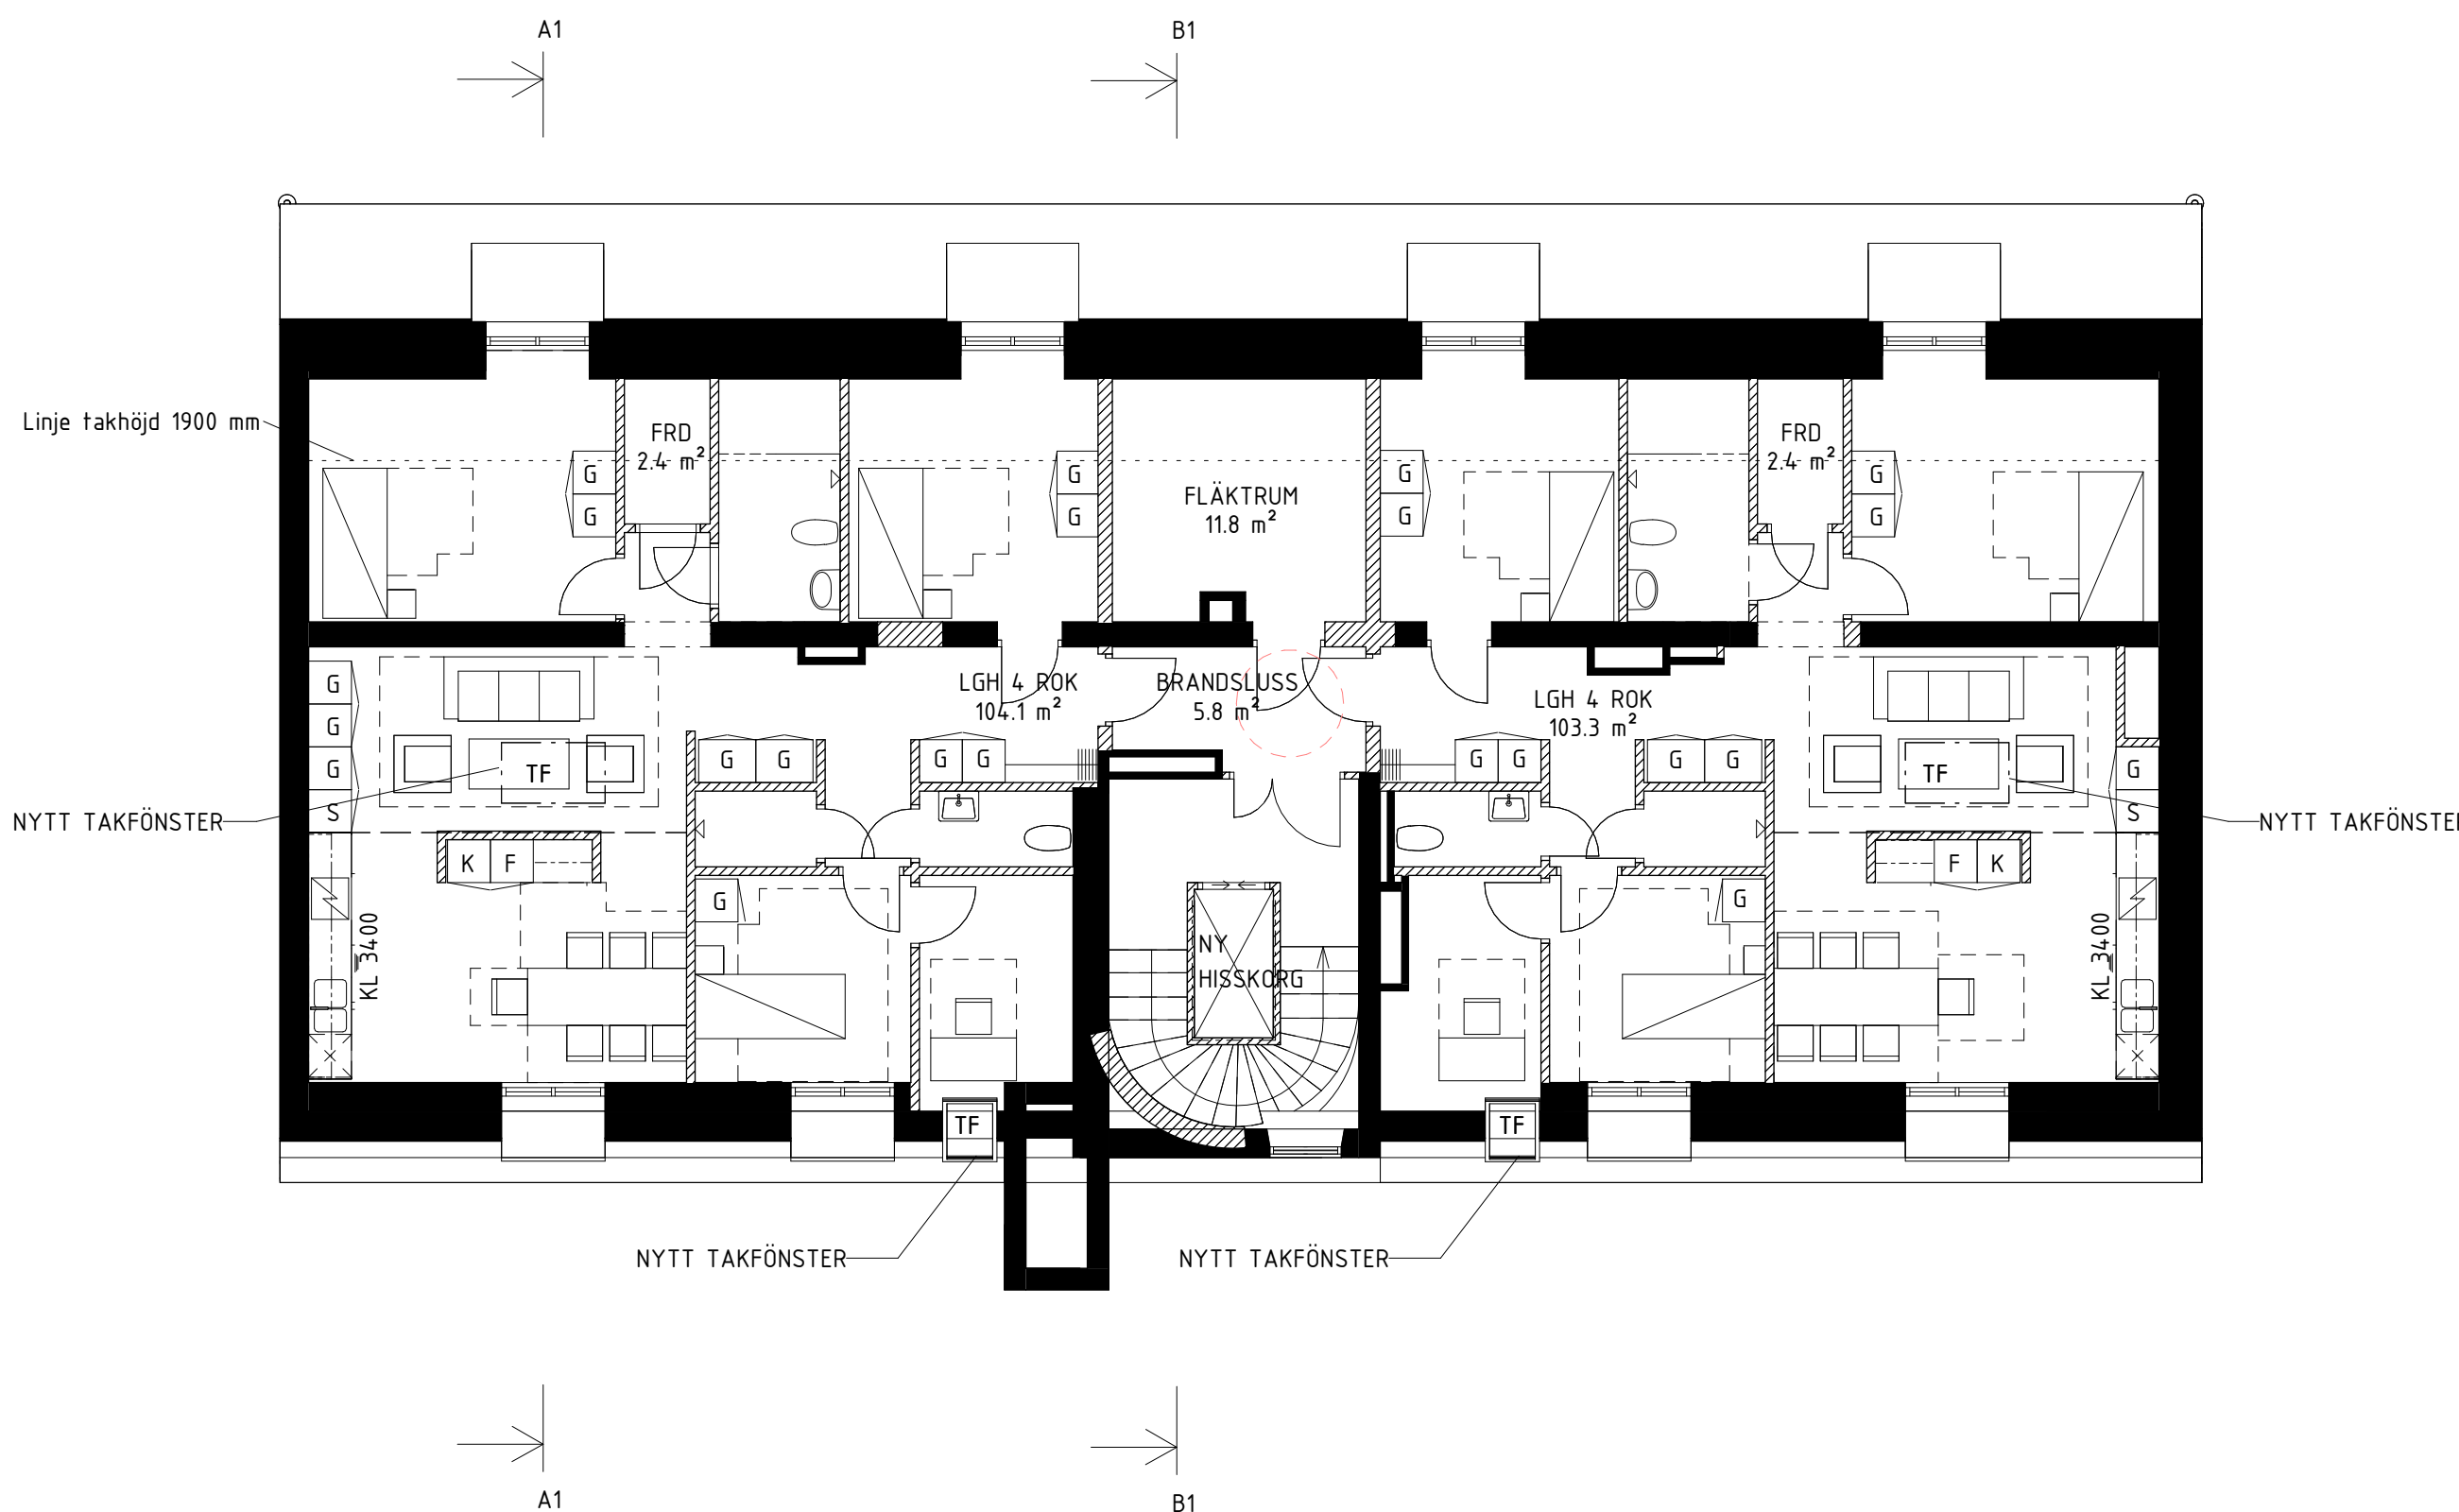

BET	ANT	ÄNDRINGEN AVSER	DATUM	SIGN
BYGGLOV				
LOKALISERINGSFIGUR				
				
STOCKHOLMS STADSMISSION				
Fatbursträsket 2				
	A KOD Arkitekter AB		www.kodarkitekter.se	
UPPDRAG NR 22-397		RITNINGSANSVARIG SB	PROJEKTERINGSANSVARIG	
UPPDRAGSANSVARIG S. Beik		UPPHOVSMAN Å.Kallstenius		
DATUM 2024-03-31		REV./REL. DATUM		
PLAN 8				
BOSTÄDER				
FORMAT	SKALA	NUMMER		BET
A1	1:100	A-40-1-08		