




HUS A  
PLAN 4, 5 OCH 6

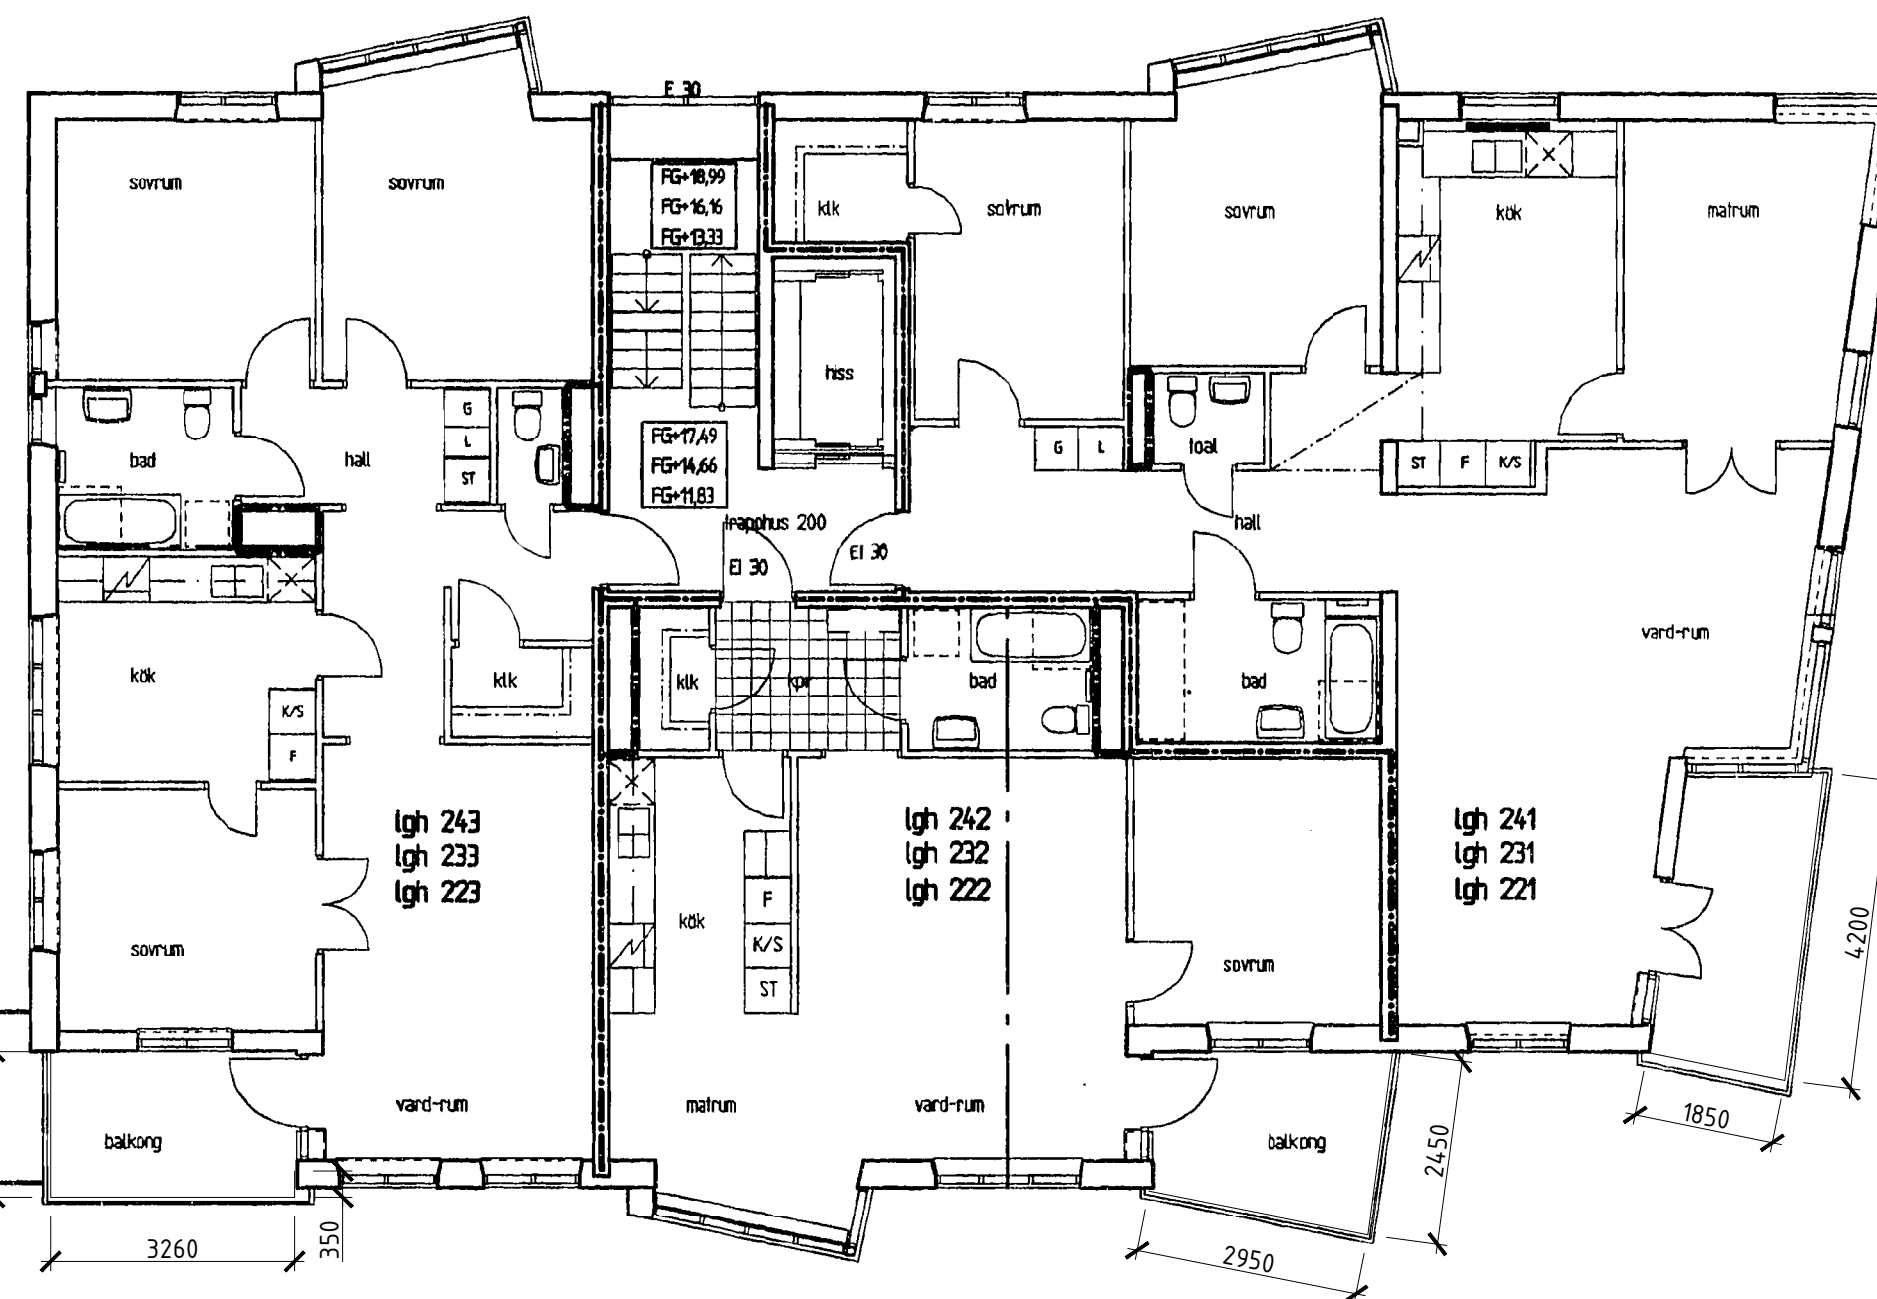

HUS B  
PLAN 4, 5 OCH 6

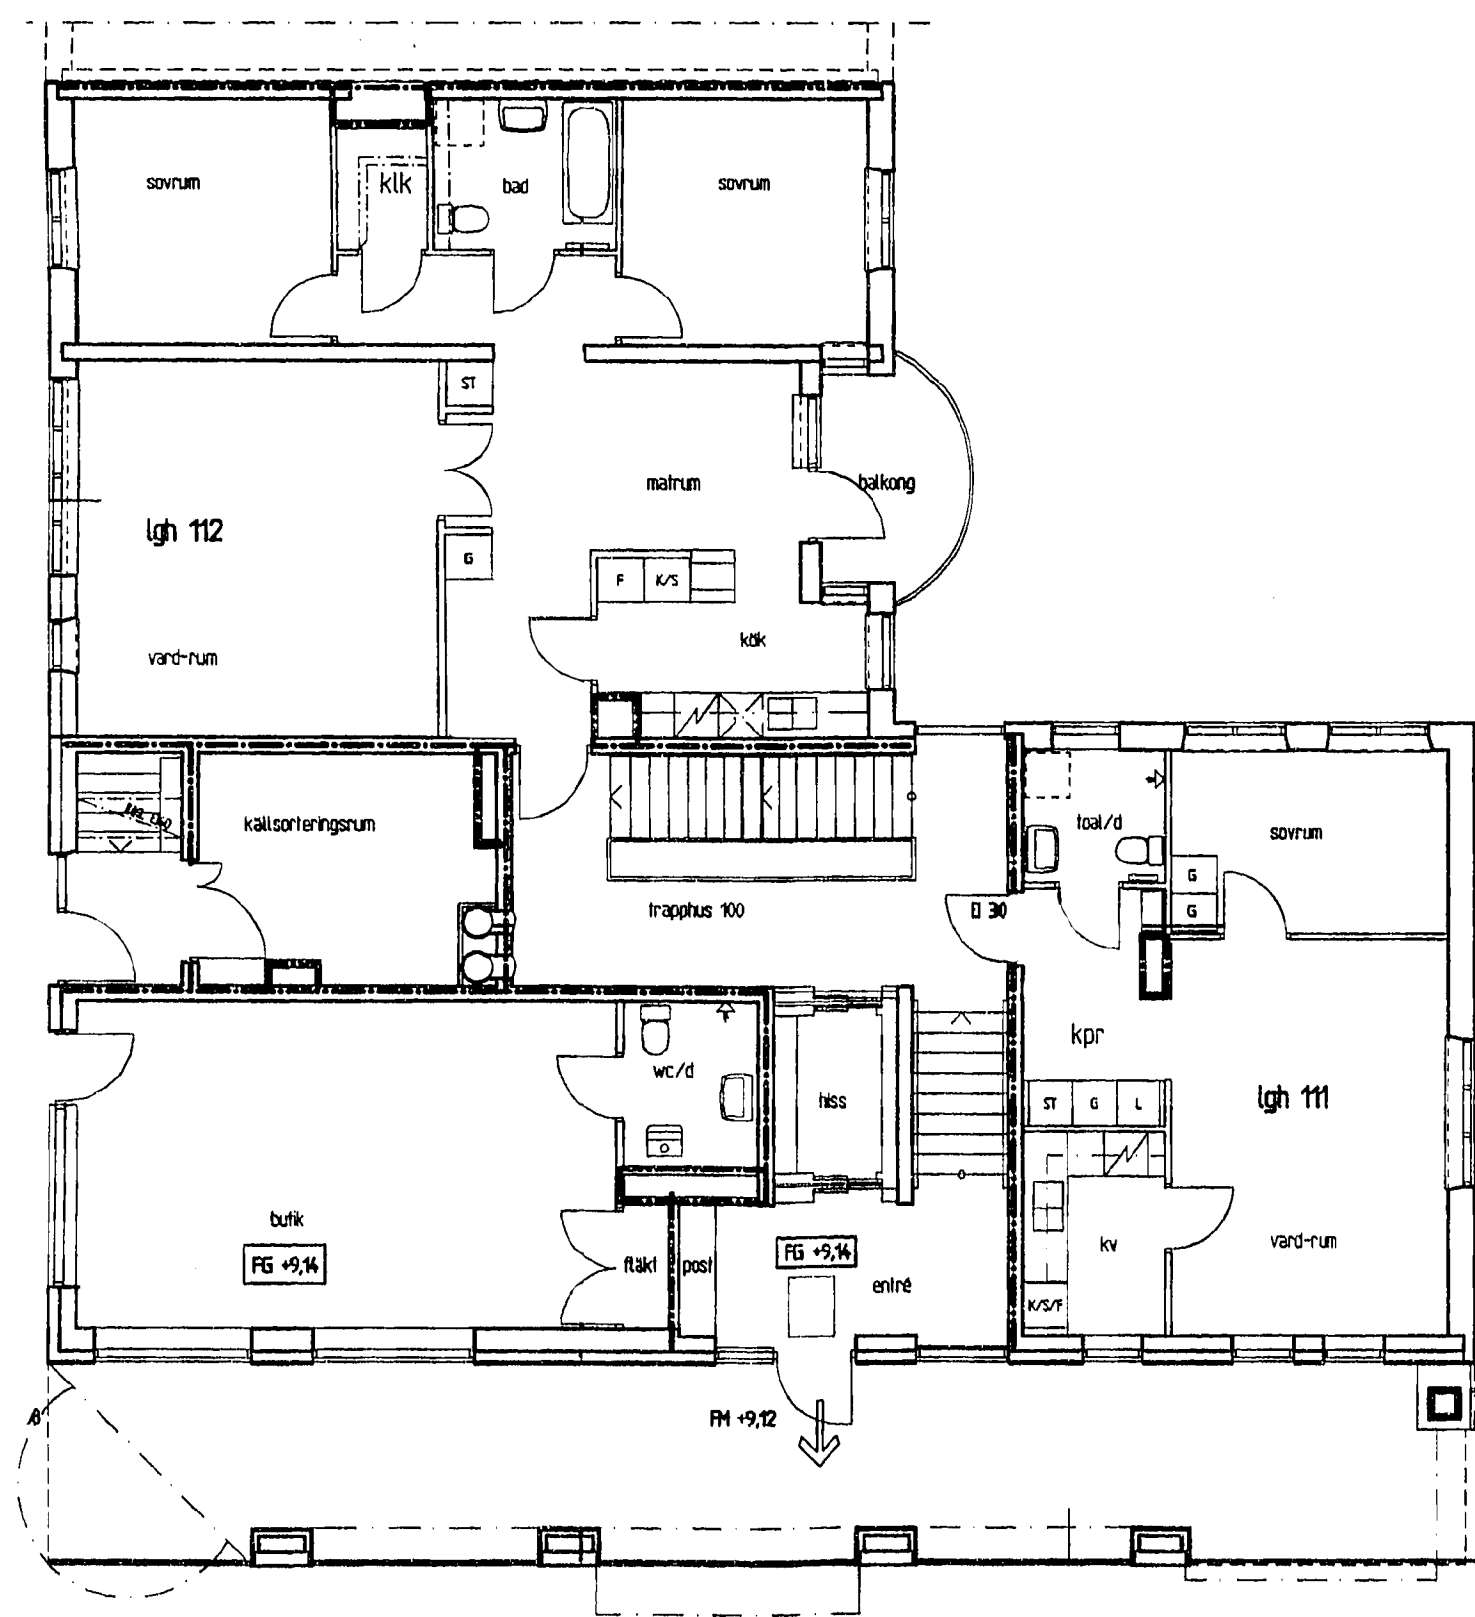

HUS A  
PLAN 3

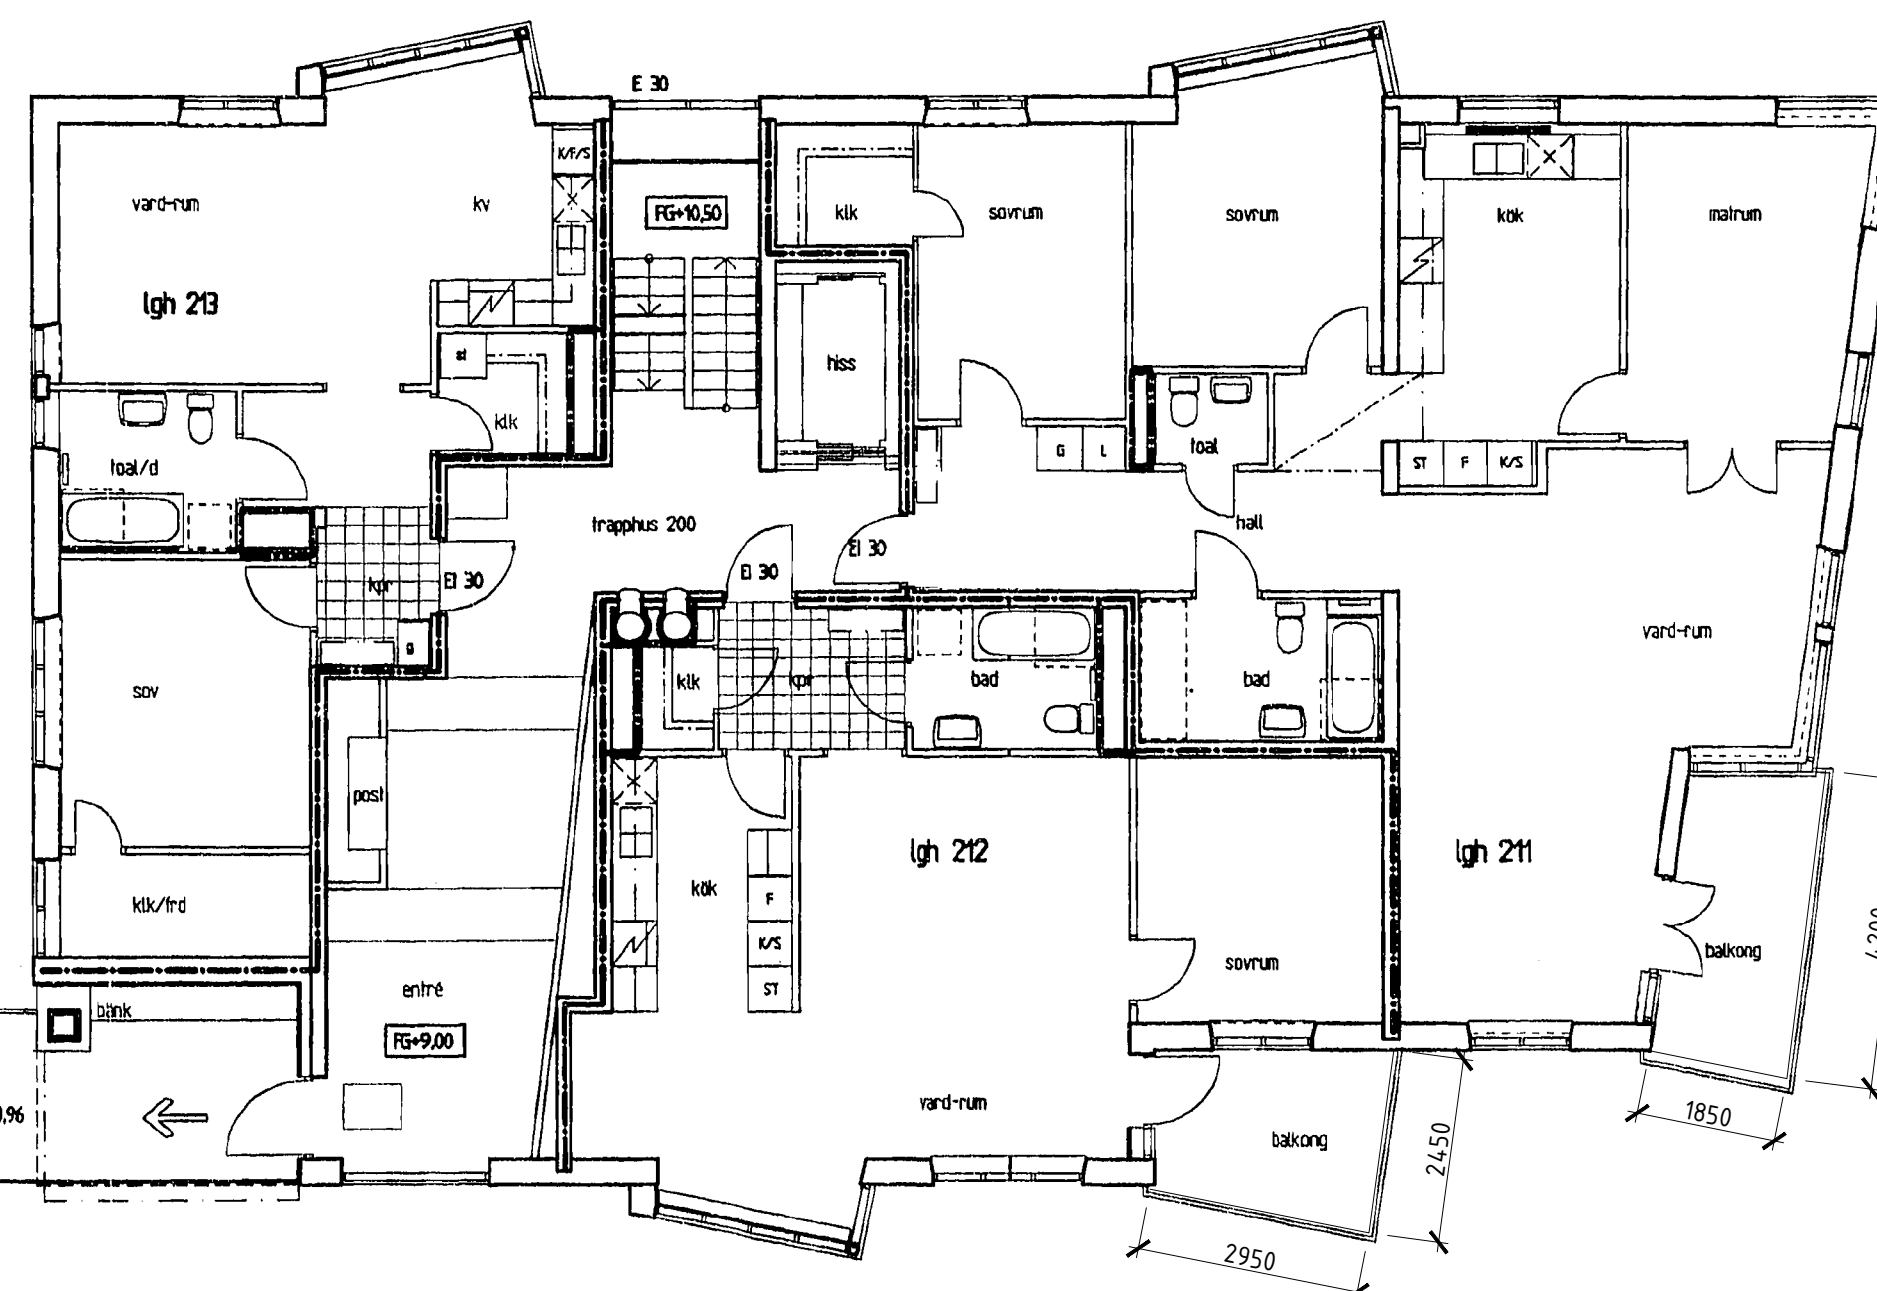


HUS B  
PLAN 3

0 2 4 6 8 10

SKALA 1:100

m

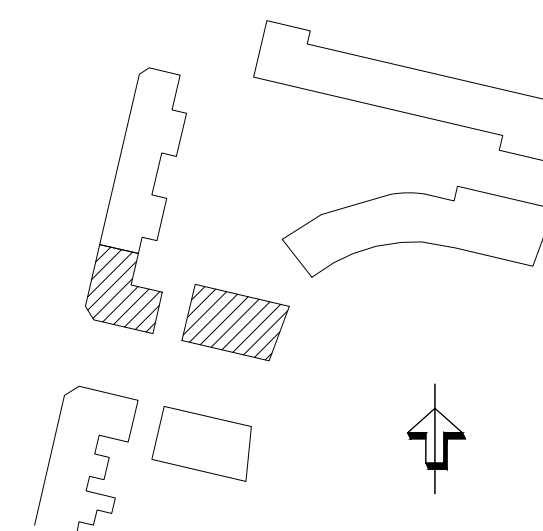

BYGGLOVSHANDLING STOCKHOLMS STAD	
FASTIGHETSBETECKNING NEKTARINEN 5	
ÄTGÅRD INGLASNING AV BALKONGER	
RITNINGSGRÄNS m.st.	
E-LÖST patrik.rosendahl@lumon.com	
A SVENSKA LUMON AB tel. 08-522 77 300	
RITNINGSTYP Hus A och B Plan3 - 6	
SKALA 1/100 (A1) 1/200 (A3)	
DATUM 2024-03-22	
RITNINGSDRÖP A-40-1-103	