




HUS A
PLAN 8

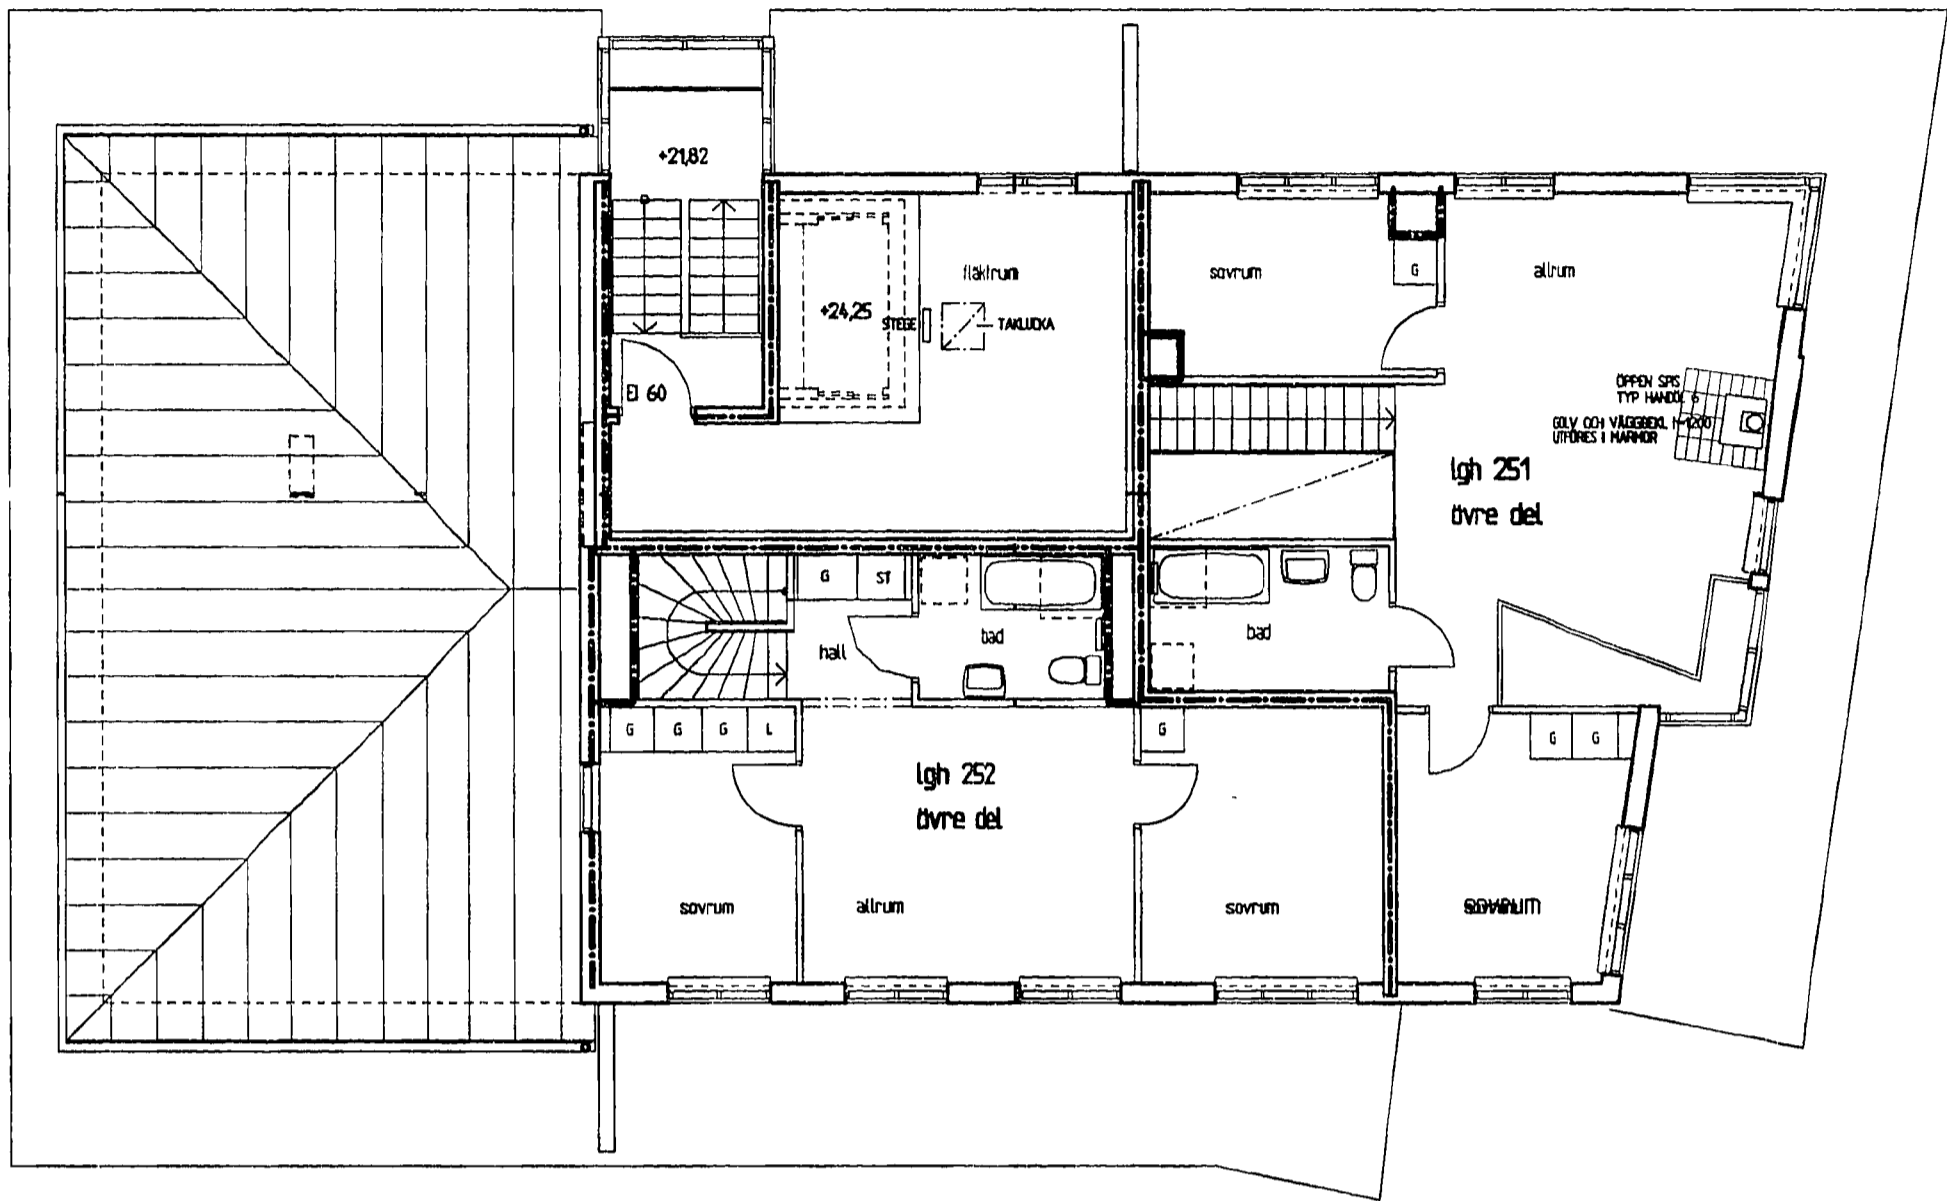

HUS B
PLAN 8

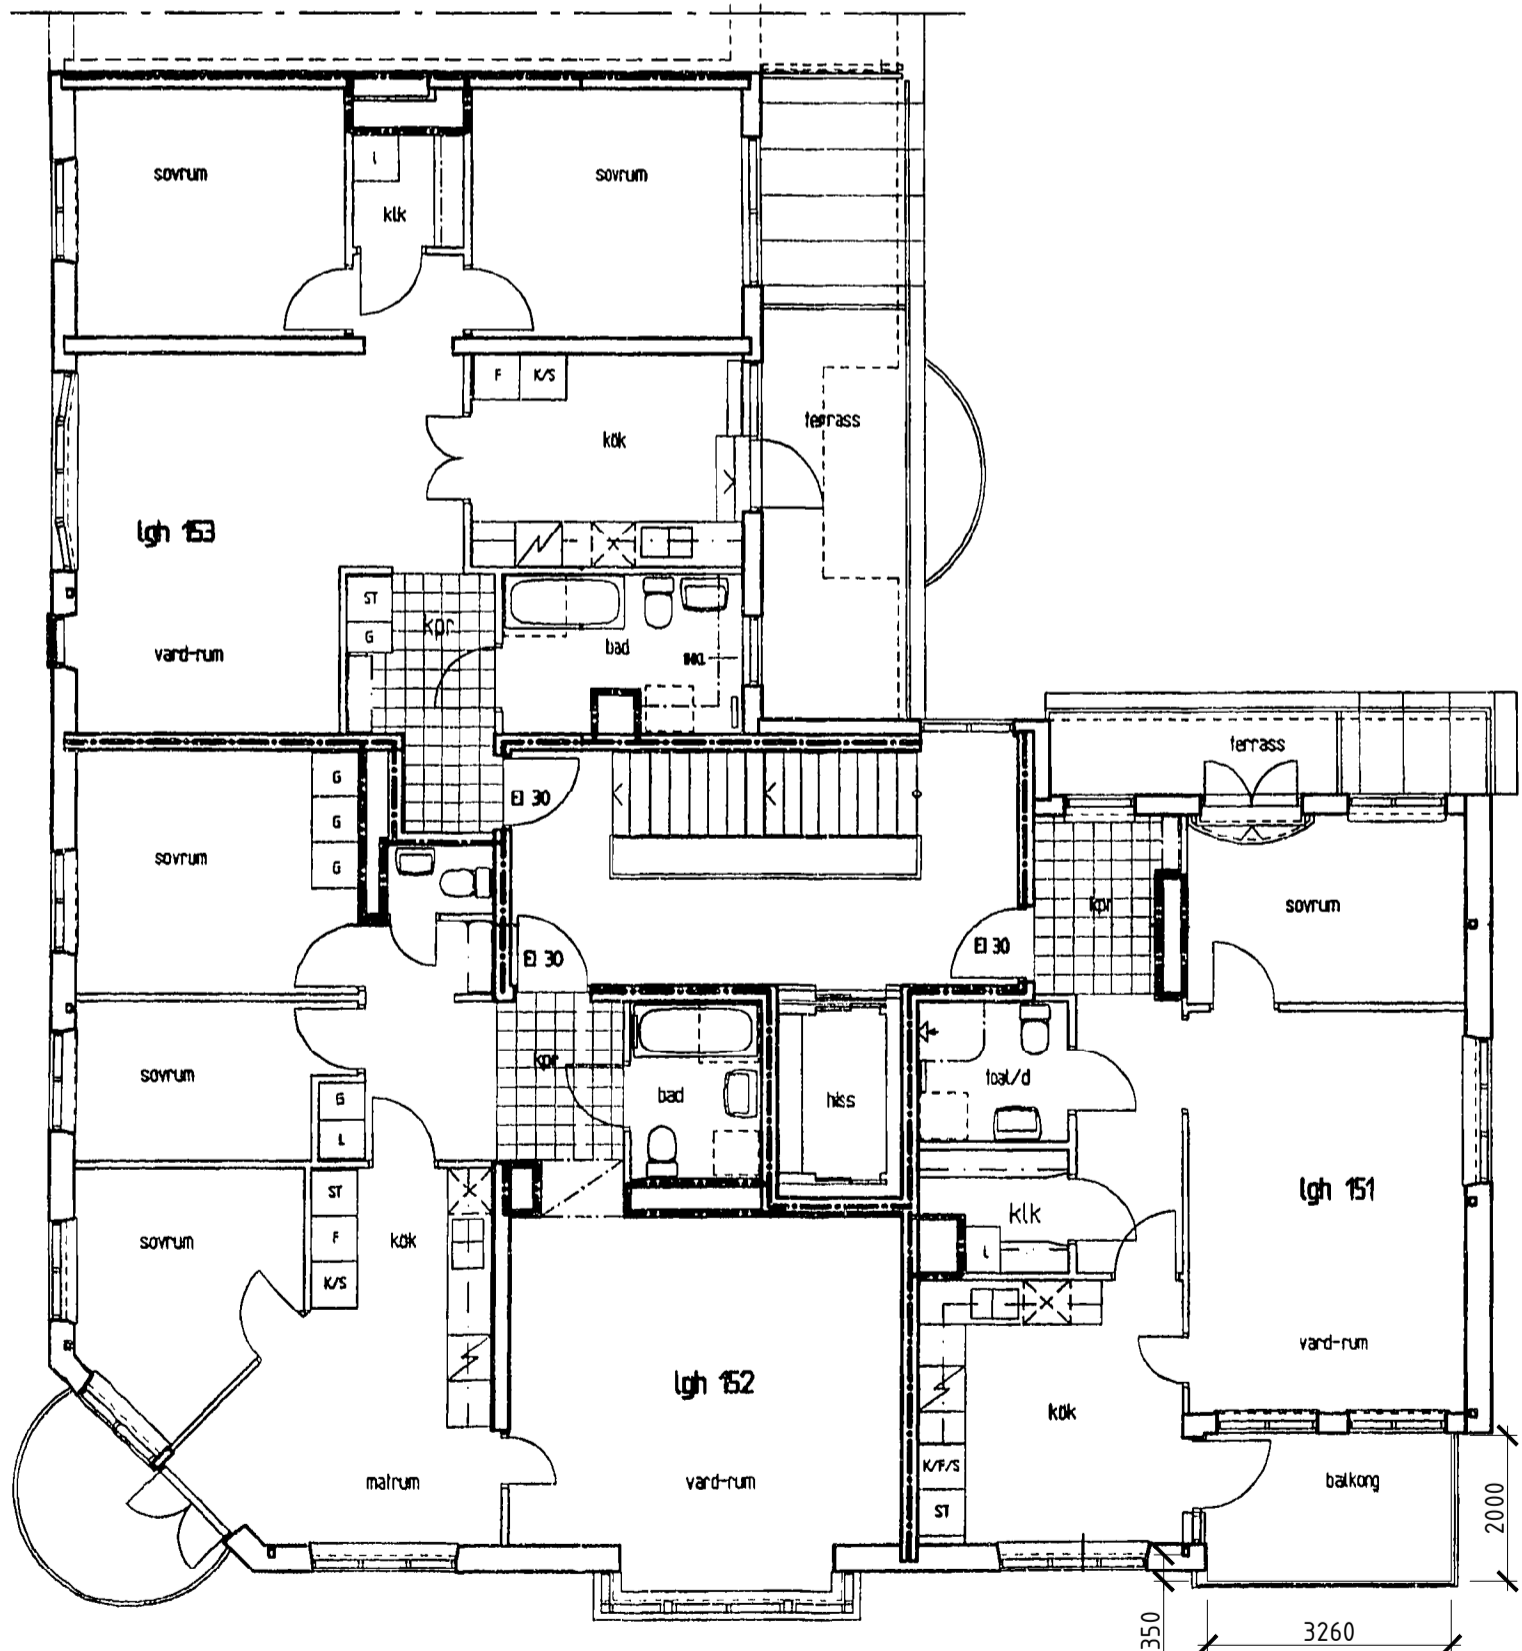

HUS A
PLAN 7

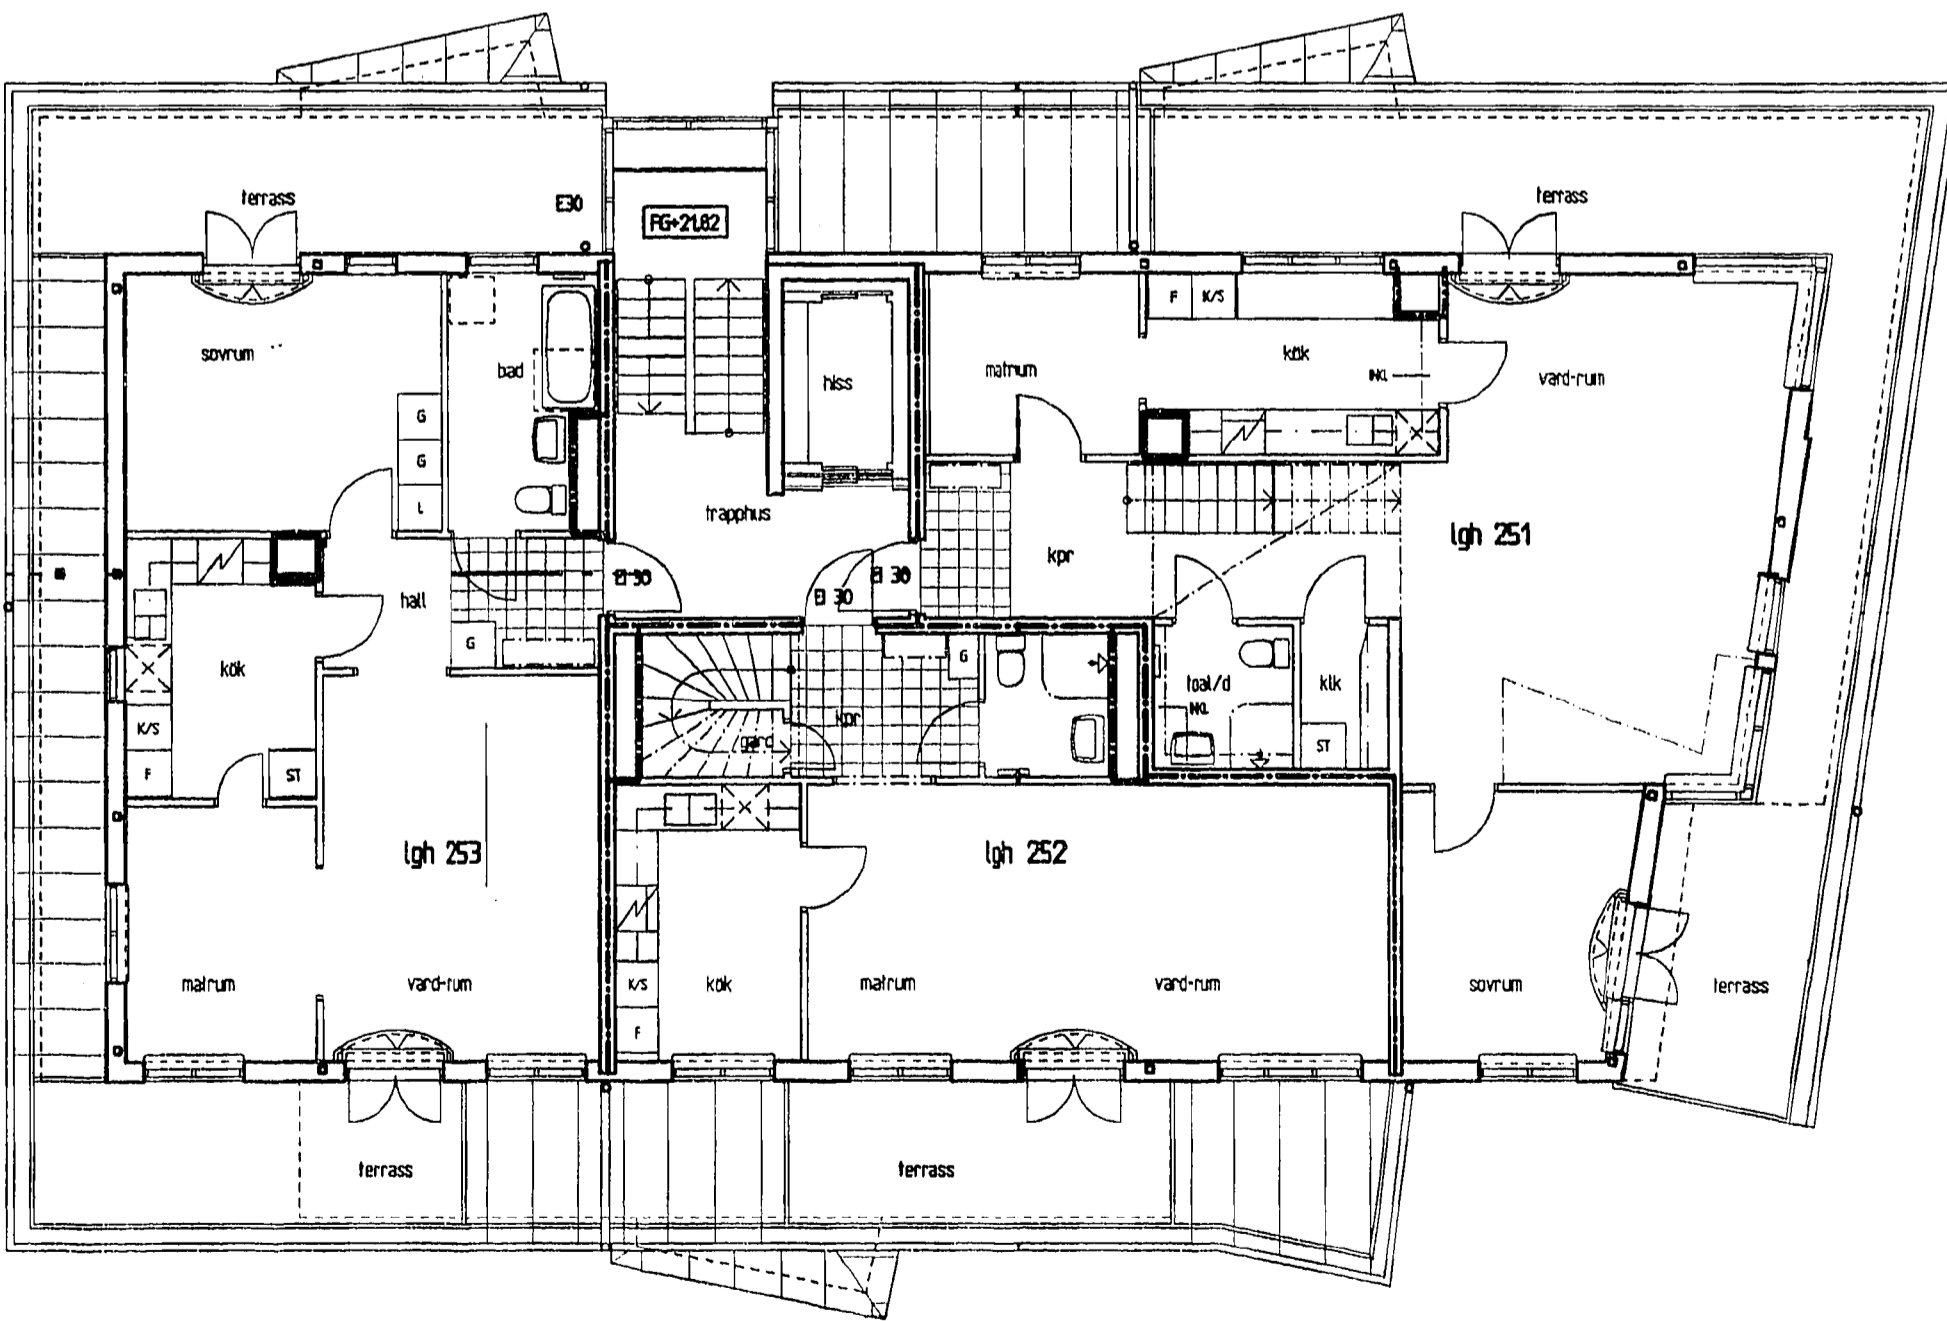


HUS B
PLAN 7

0 2 4 6 8 10

SKALA 1:100

m

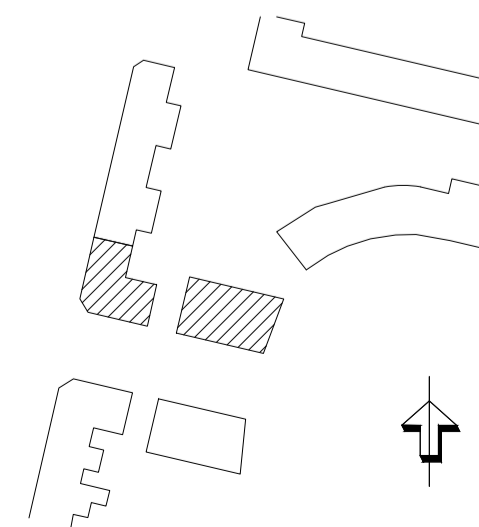

BYGGLOVSHANDLING STOCKHOLMS STAD	
FASTIGHETSBETECKNING NEKTARINEN 5	
ÄTGÅRD INGLÄSNING AV BALKONGER	
RITNINGSGRÄNS m.st.	
E-POST patrik.rosendahl@lumon.com	
A SVENSKA LUMON AB tel. 08-522 77 300	
RITNINGSTYP Hus A och B Plan 7 och 8	
SKALA 1/100 (A1) 1/200 (A3)	
DATUM 2024-03-22	
RITNINGSSKUPP A-40-1-104	