


A-40.1-01

PLAN BOTTENVÅNING

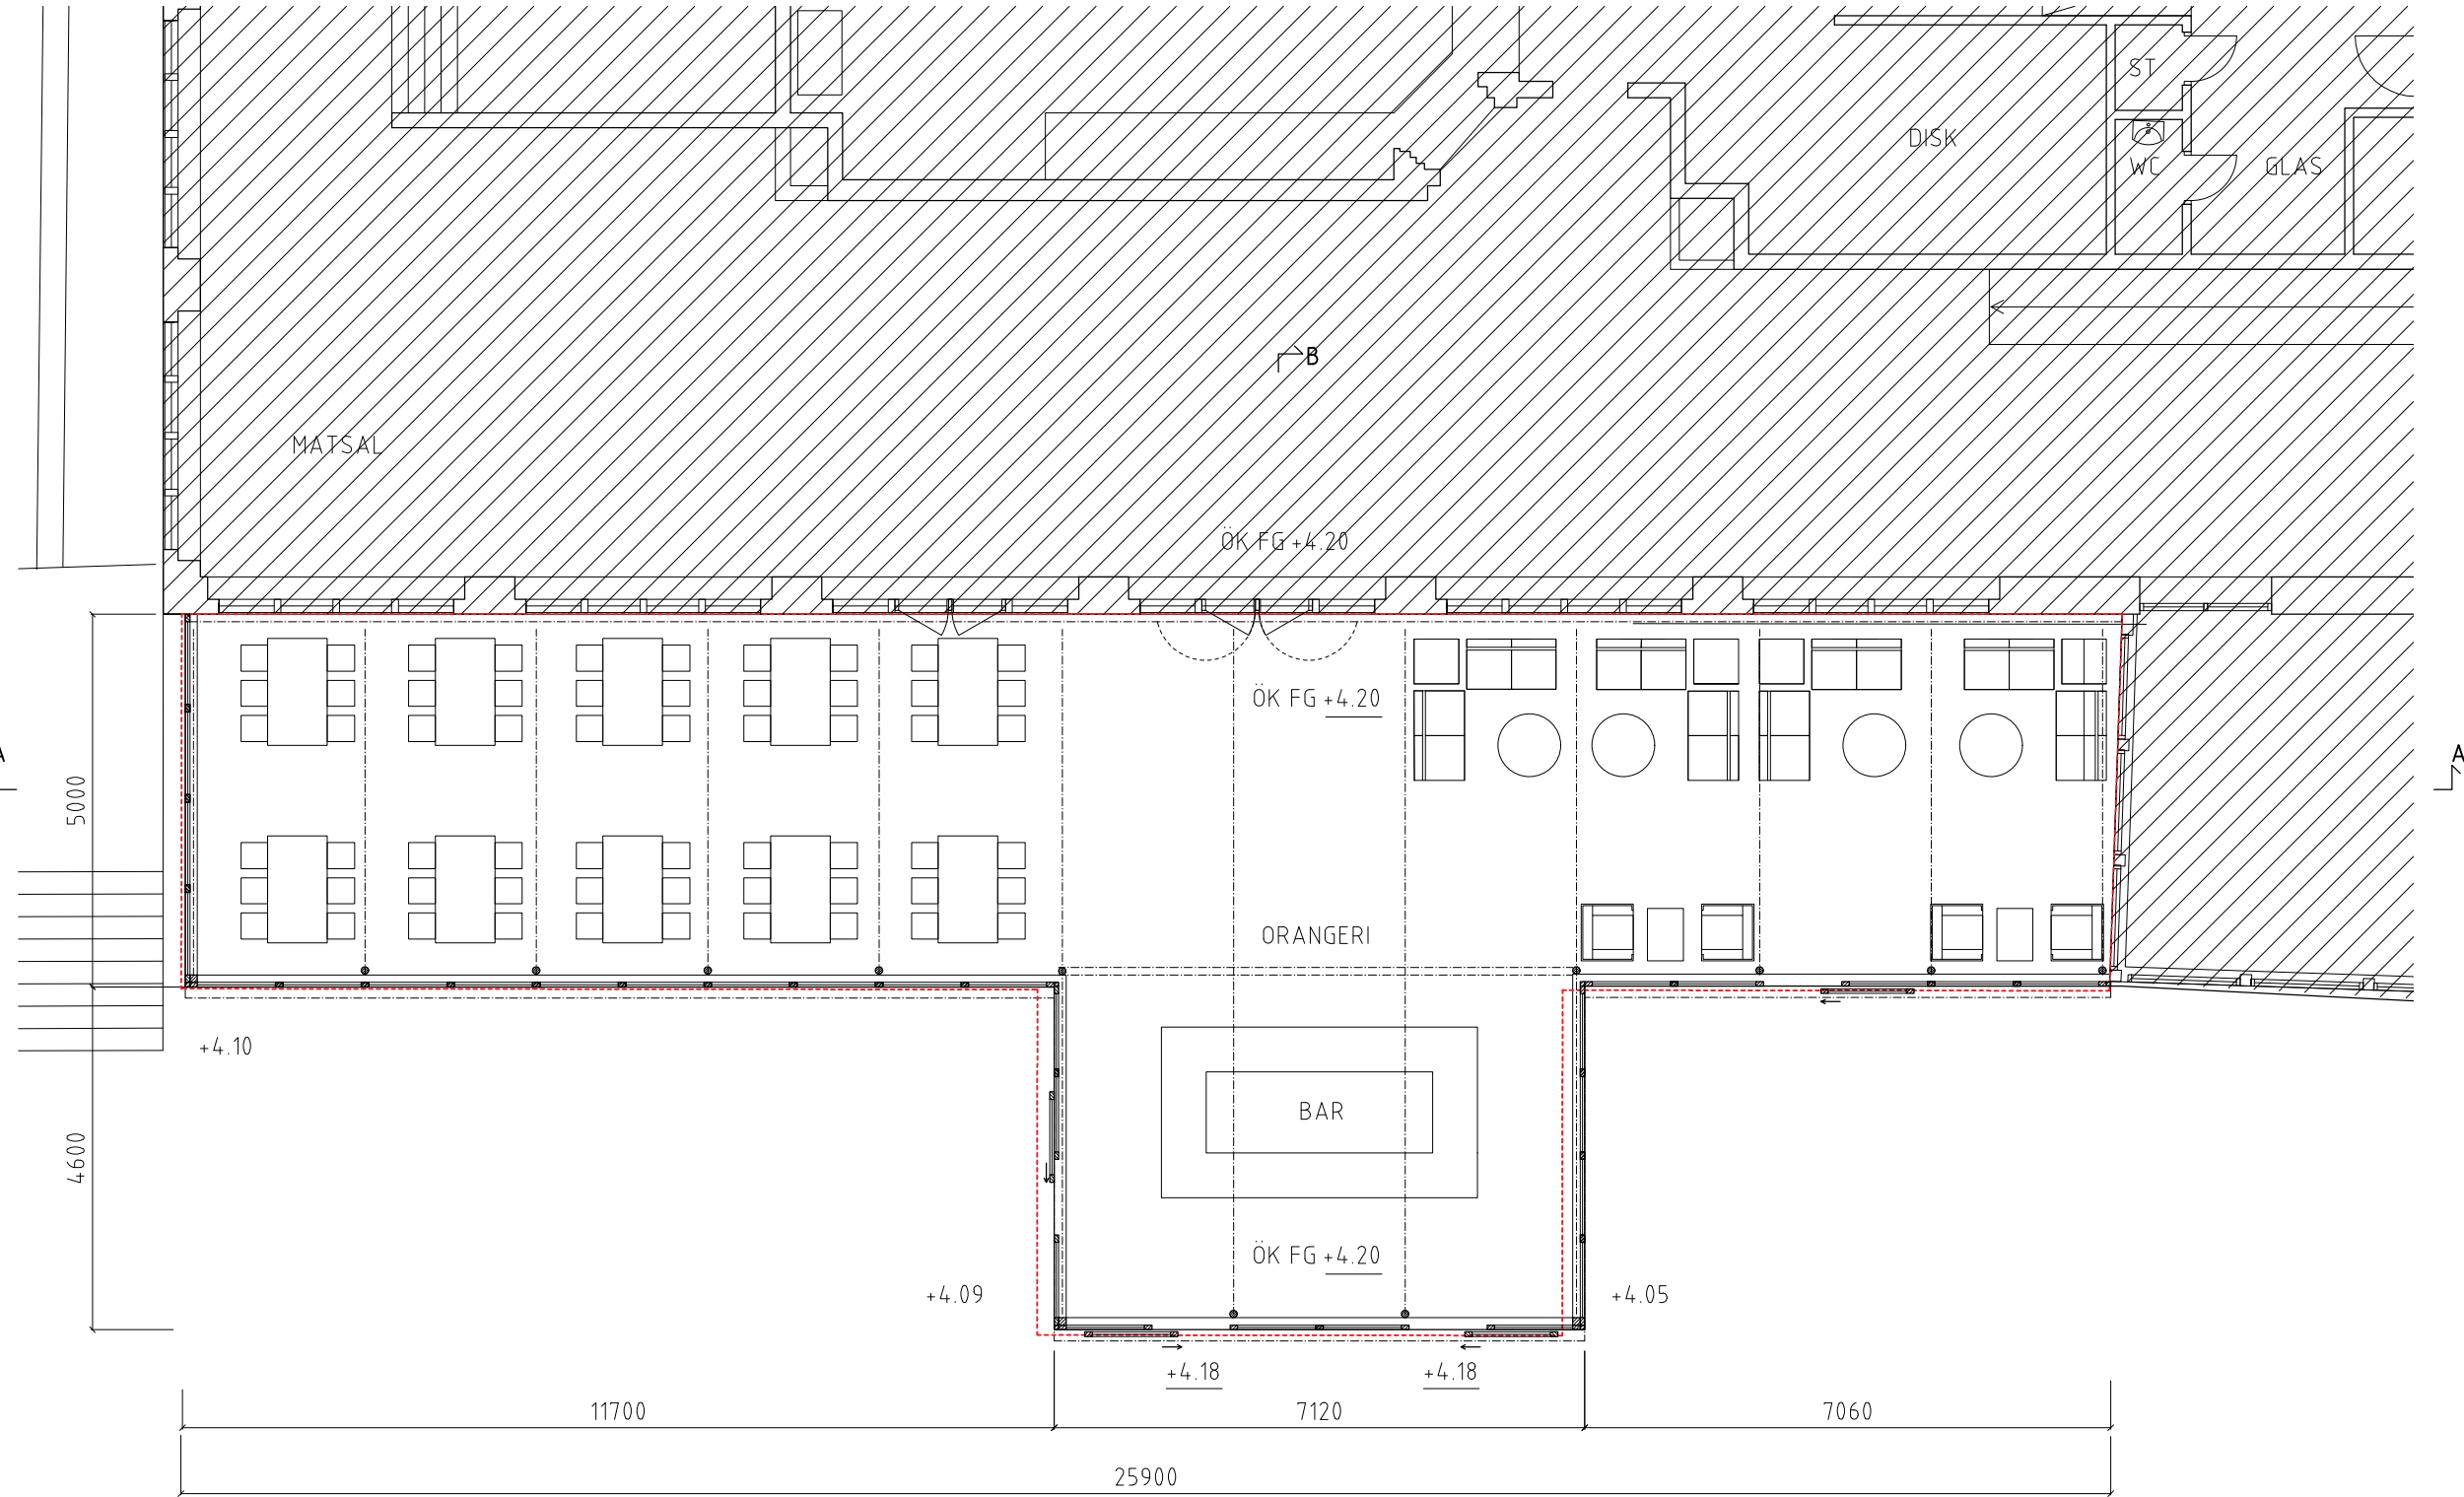

FÖRKLARINGAR

Mått anges i mm.
Plushöjder anges i m, RH 2000.

- Befintlig byggnad
- Stomme ny tillbyggnad
- Rives
- Befintlig plushöjd
- Ny plushöjd
- Överkant färdigt golv
- Ny skjutdörr
- Befintlig dörr

Ytskikt tak och fasader med glaspartier i grön plåt. Kulör: NCS S 3010-G50Y.




FÖRESKRIFTER

Ytor
BTA tillbyggnad: 163,5 kvm

HÄNVISNINGAR

Se ritningsförteckning

A	1	Endast hela bägar/stommått		240328	sm
BET	ANT	ÄNDRINGEN AVSER		DATUM	SIGN
BYGGLOVSHANDLING					
<div><div></div><div>VILLA KÄLLHAGEN</div></div>					
BH	-	-	-	-	-
A	Merge Arkitekter AB	08 - 545 919 40	-	-	-
K	-	-	-	-	-
V	-	-	-	-	-
E	-	-	-	-	-
L	-	-	-	-	-
UPPDRAG NR		RITAD/KONSTR AV		HANDLÄGGARE	
-		SM / AT		Sibylle Maurer	
DATUM		ANSVARIG			
A3-2024-03-18		Louise Masreliez			
VILLA KÄLLHAGEN - ORANGERI					
PLAN BOTTENVÅNING					
SKALA		NUMMER			BET
A3 1:100		A-40.1-01			A