



A-42.6-01

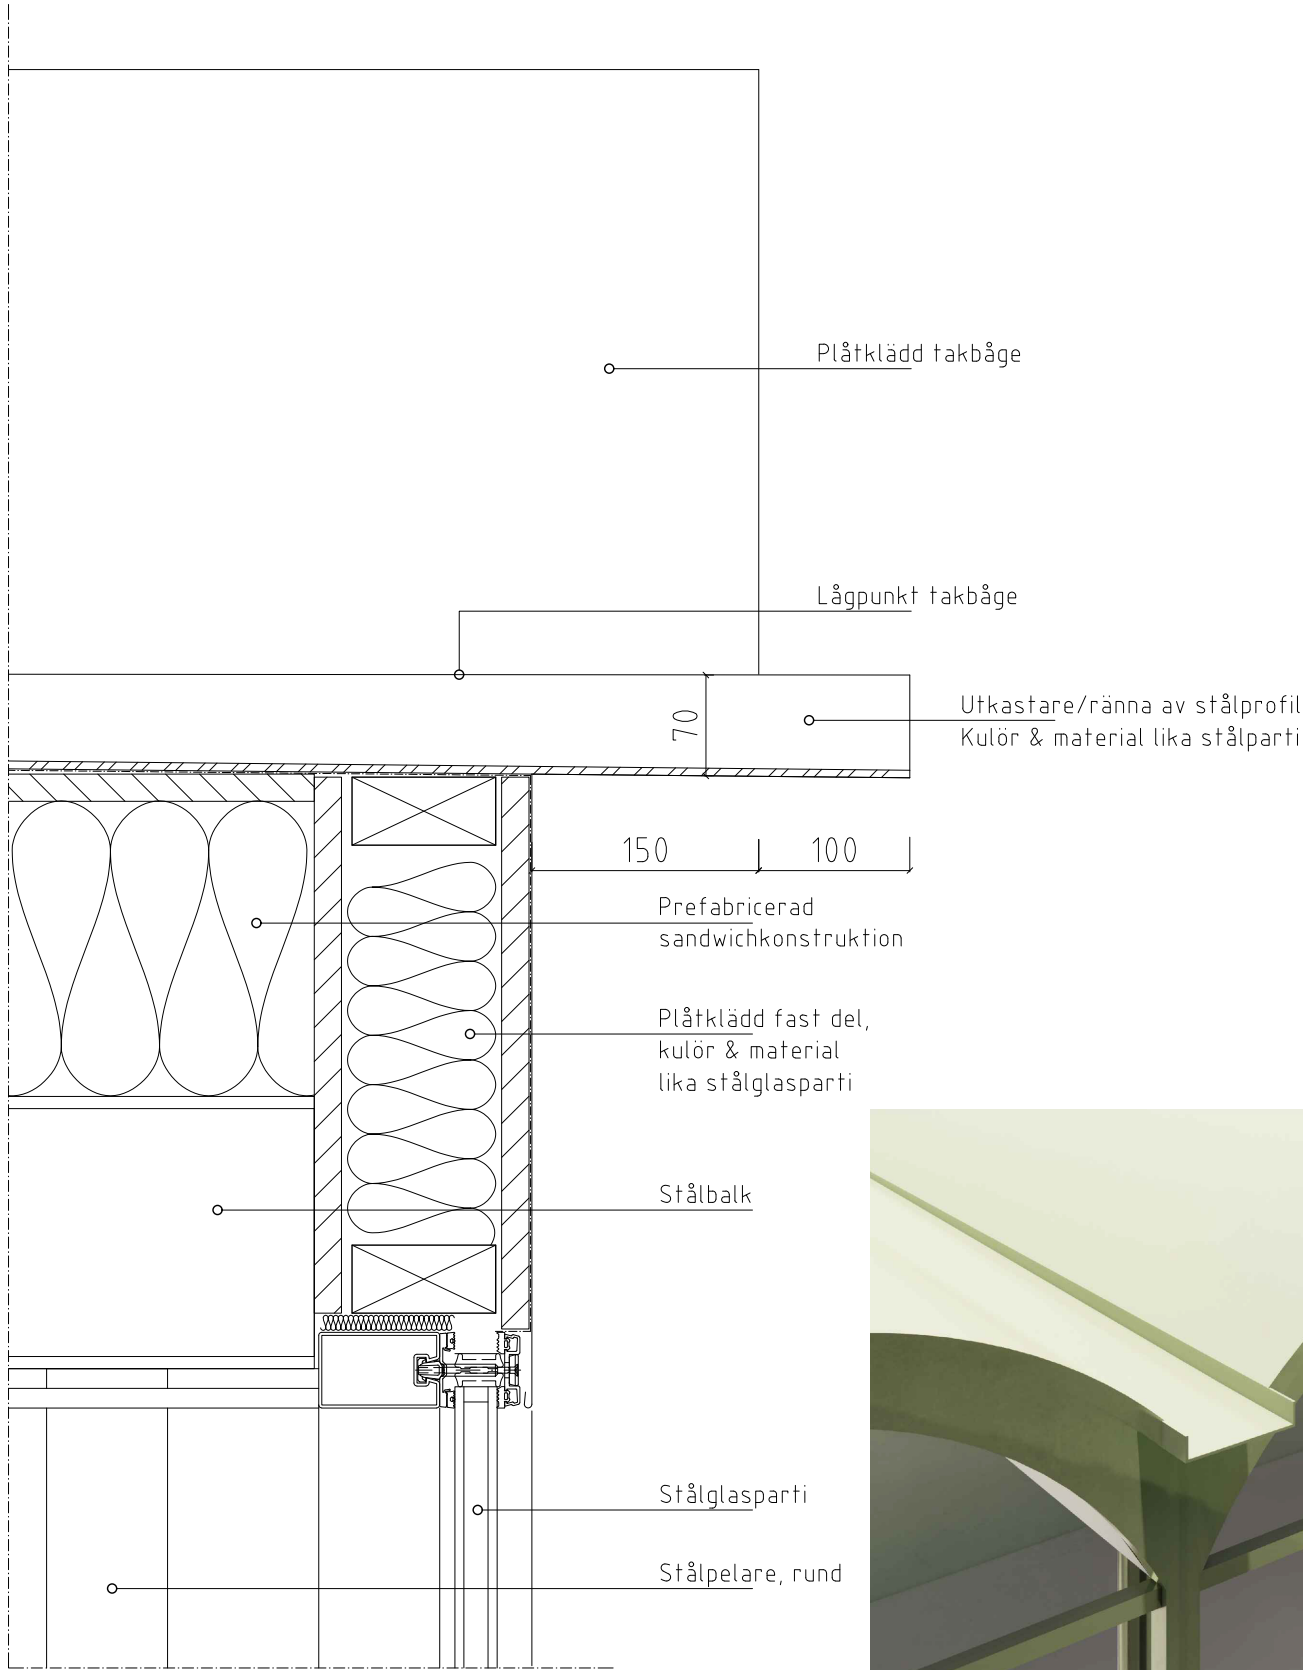

V1 - LÅGPUNKT TAKBÅGE, RÄNNA MED UTKASTARE

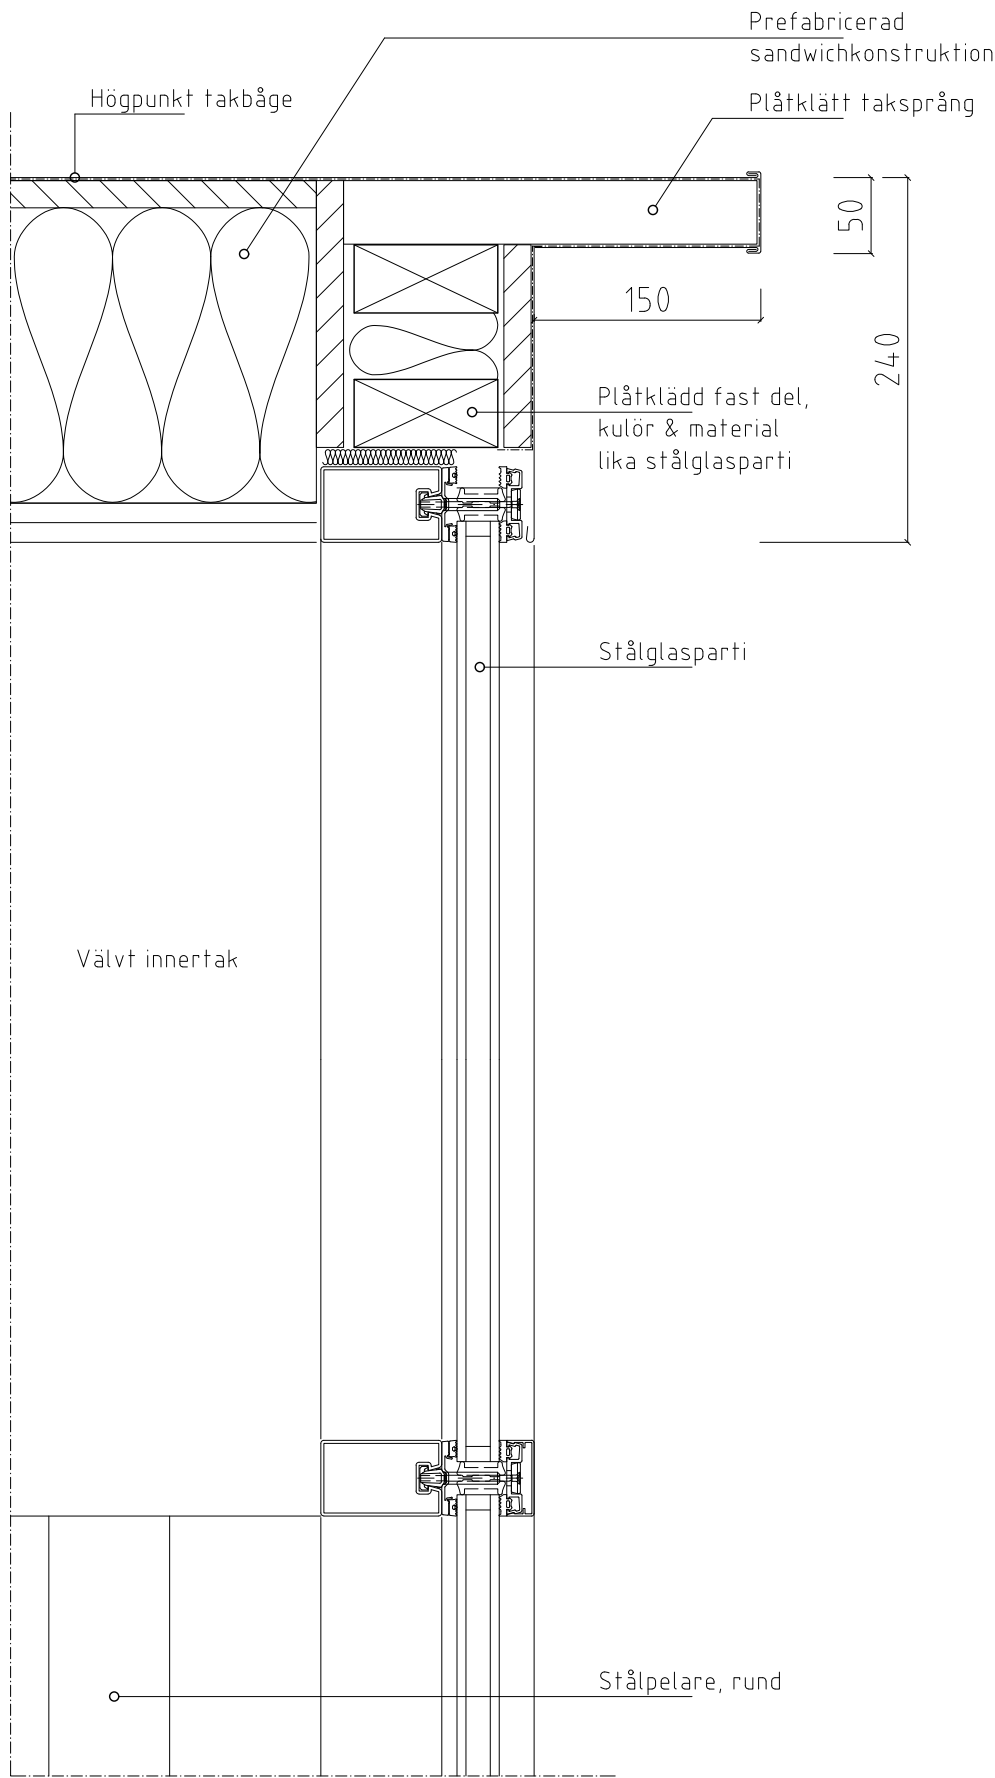

V2 - HÖGPUNKT TAKBÅGE



ORIGINALFORMAT A3

FÖRKLARINGAR

Mått anges i mm.
Plushöjder anges i m, RH 2000.

Ytskikt tak och fasader med glaspartier i grön plåt. Kulör NCS S 3010-G50Y.



FÖRESKRIFTER

HÄNVISNINGAR

Se ritningsförteckning

-	-	-	-	-
BET	ANT	ÄNDRINGEN AVSER	DATUM	SIGN
BYGGLOVSHANDLING				
K VILLA KÄLLHAGEN				
BH	-	-	-	-
A	Marge Arkitekter AB	88 - 545 919 40	-	-
K	-	-	-	-
V	-	-	-	-
E	-	-	-	-
L	-	-	-	-
UPPDRAGNR	-	RITAD/KONSTR AV	UH	HANDLÄGGARE
DATUM	2024-03-18	ANSVARIG	Louise Masreliez	Sibylle Maurer
VILLA KÄLLHAGEN - ORANGERI YTTERVÄGGSEDETALJER				
SKALA	A3 1:5	NUMMER	A-42.6-01	BET